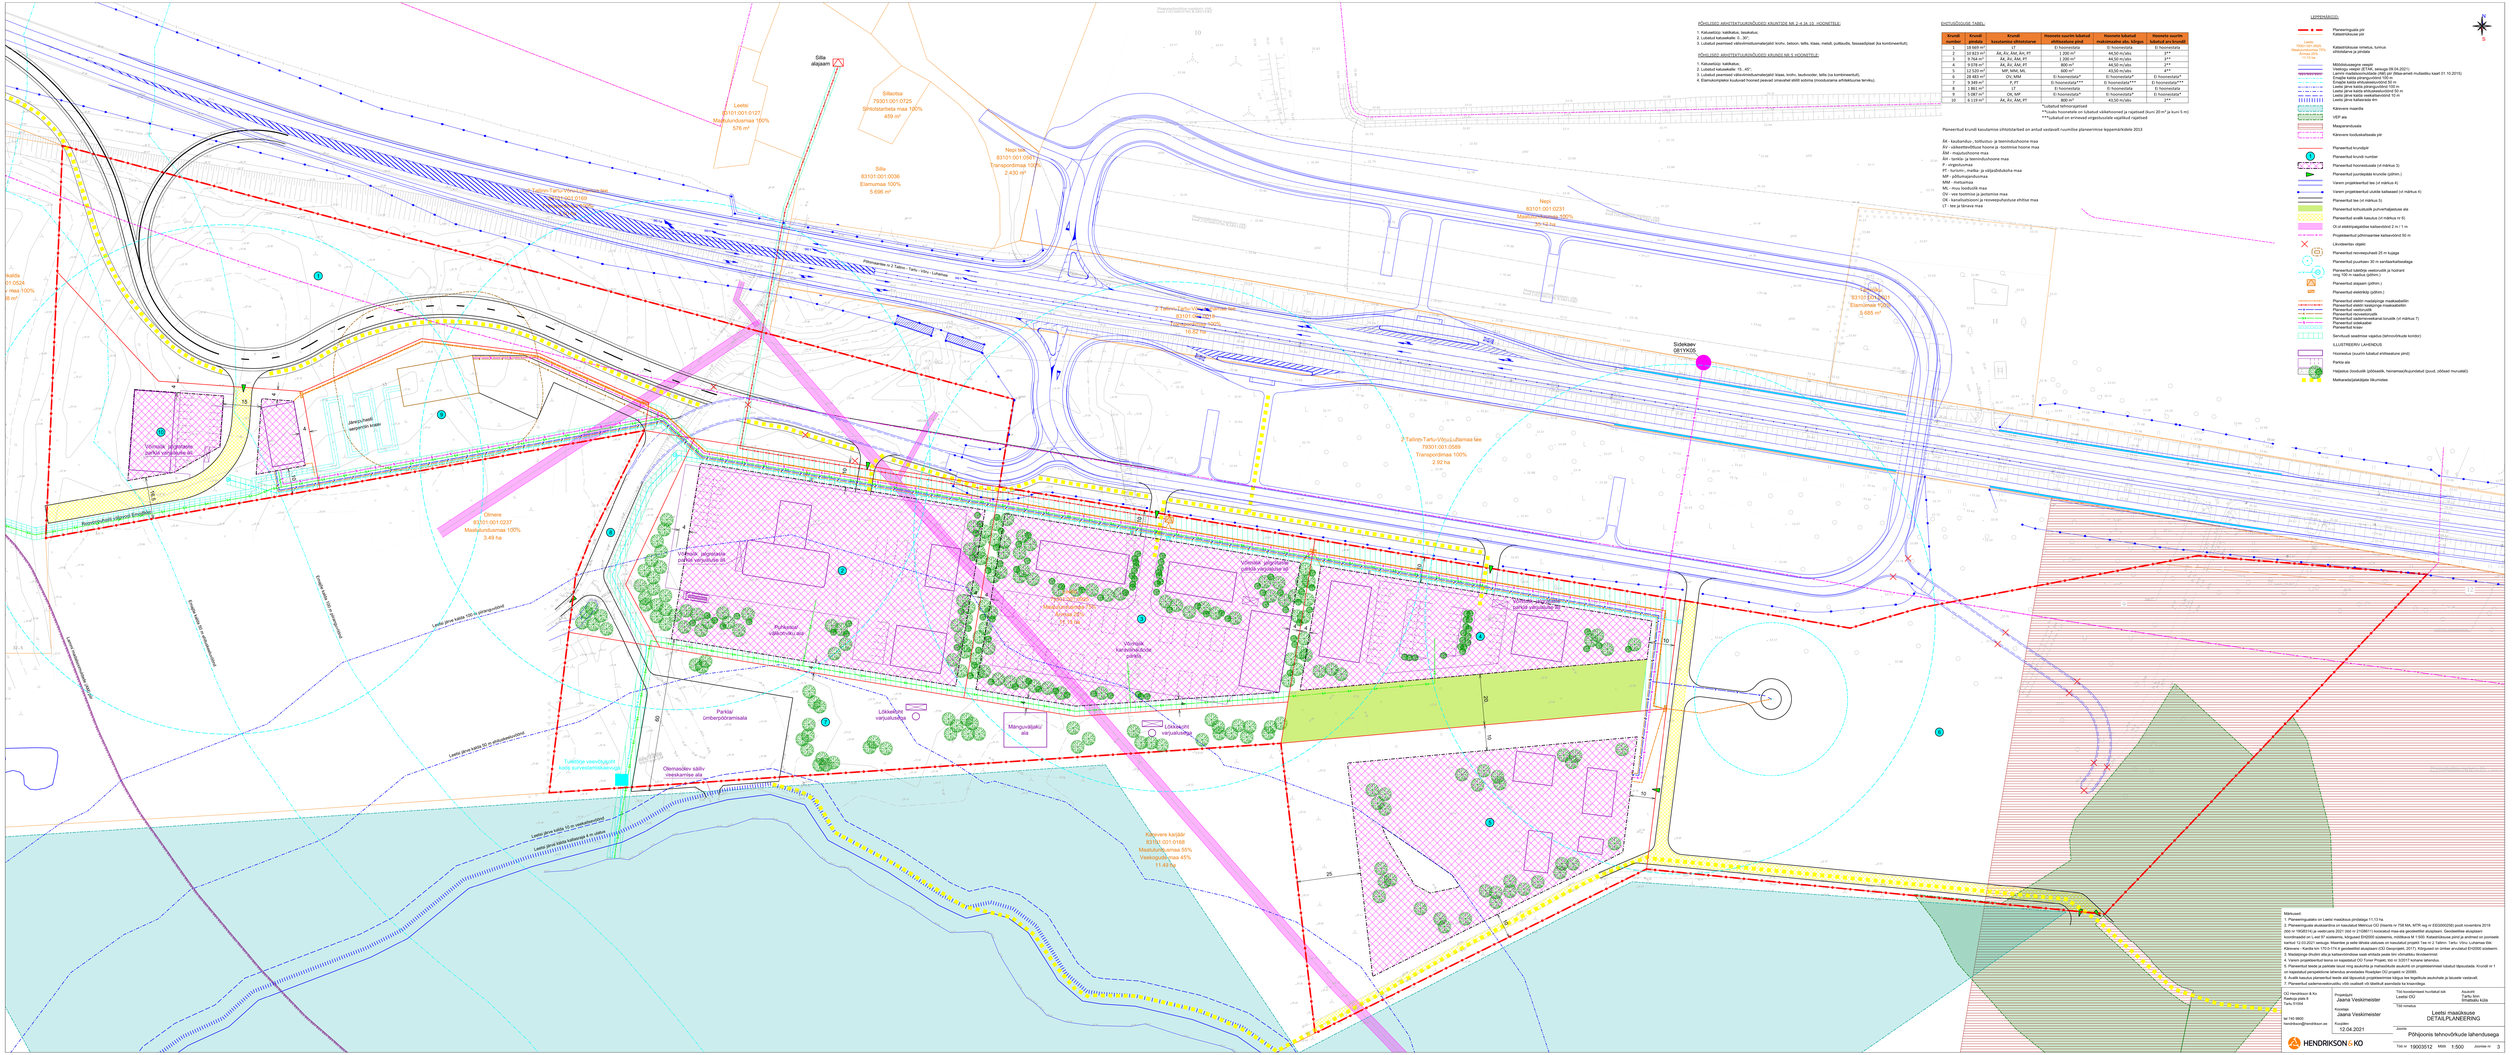
Sillale alajaam
Leetsi
83101:001:0127
Maatulundusmaa 100%
576 m²
Sillaosha
79201:001:0725
Sõidutarbeta maa 100%
459 m²
Sille
83101:001:0036
Ettemuisu 100%
5 696 m²
Nept
83101:001:0067
Transpordimaa 100%
2 430 m²
Nept
83101:001:0231
Maatulundusmaa 100%
35-ha-ha
Tallinn–Narva–Narva piir
Tallinn–Tartu–Võru–Luhamaa tee
2 Tallinn–Tartu–Võru–Luhamaa tee
83101:001:0231
Transpordimaa 100%
10.82 ha
83101:001:0231
Ettemuisu 100%
5 685 m²
Sidekaev
0811K05
2 Tallinn–Tartu–Võru–Luhamaa tee
79201:001:0589
Transpordimaa 100%
2.92 ha
Ettemuisu
83101:001:0227
Maatulundusmaa 100%
3.49 ha
Võimalik jalgratta- parkla varjualuste ala
Ühendus Peeti varjupaigaga
Ettevõtlusala
Puhkekoor
vabaõhuteatri ala
Võimalik jalgratta- parkla varjualuste ala
Võimalik karaokebaaride asukoht
Parklar
ümberpõdramisala
Lõkkekohtade varjualuste
Mänguväljaku ala
Lõkkekohtade varjualuste
Tuletõrje veevõtukoht koos suveveetõstekaevuga
Olemasolev sõidu- riteekoridor ala
Kõrgevere karjäär
83101:001:0168
Maatulundusmaa 55%
Veekogudemaa 45%
11.49 ha
Leetsi jõe kalda 100 m ulatusega piirad
Leetsi jõe kalda 50 m ulatusega piirad
Leetsi jõe kalda kaitsevöönd 5 m ulatusega
Leetsi jõe kalda kaitsevöönd 50 m ulatusega
Ettemuisu jõe kaitsevöönd 50 m ulatusega
Ettemuisu jõe kaitsevöönd 100 m ulatusega
Kõrgepingeliin 110 kV
Kõrgepingeliin 35 kV
Kõrgepingeliin 10 kV
Madalpingeliin
Sidekaabel
Veevõrk
Kanalisatsioon
Gaasivõrk