


Ladva tn 7, Ladva tn 8 ja Lehe tn 22 kruntide detailplaneering TEHNOVÕRGUD

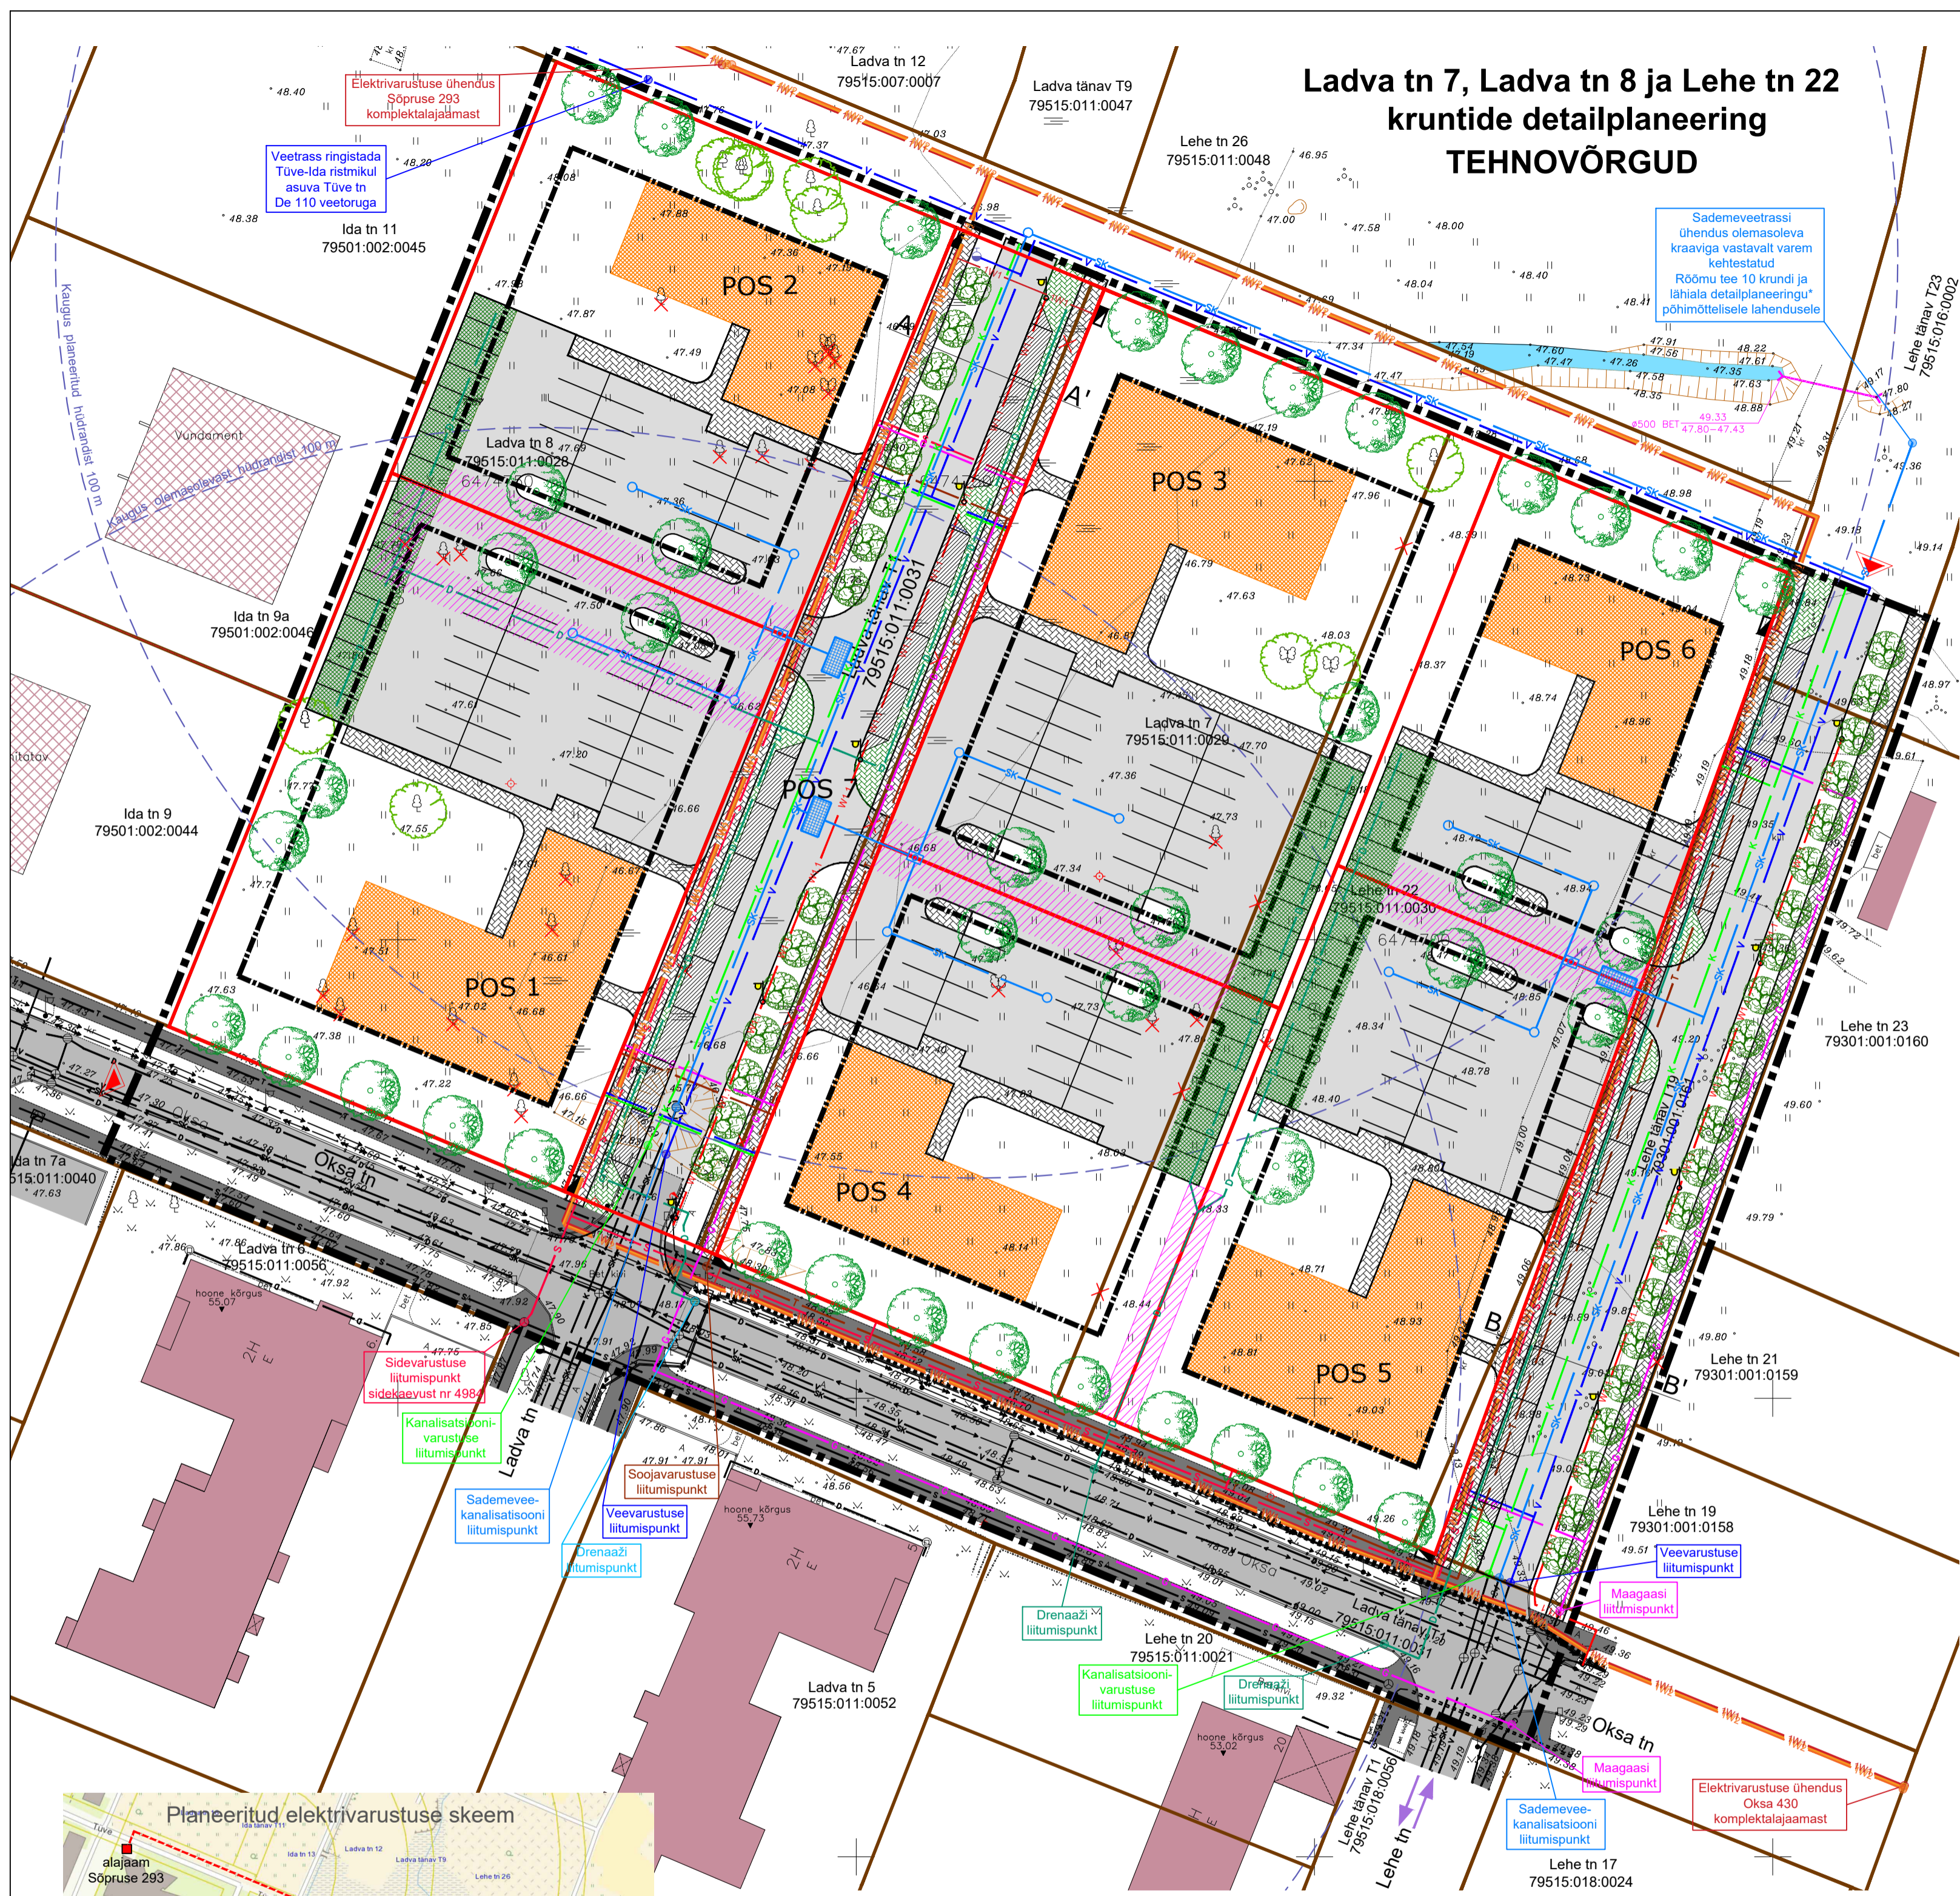

- ### LEPPEMÄRGID
- PLANEERINGUALA PIIR
 - OLEMASOLEV KINNISTU PIIR
 - PLANEERITUD KINNISTU PIIR
 - OLEMASOLEV HOONE / EHITUSJÄRGUS HOONE VÕI VUNDAMENT
 - PLANEERITUD HOONESTUSALA
 - PLANEERITUD HOONE SUURIM EHITISEALUNE PIND JA VÕIMALIK ASUKOHT
 - OLEMASOLEV ASFALTKATTEGA SÕIDUTEE
 - OLEMASOLEV ASFALTKATTEGA KÖNNITEE
 - PLANEERITUD SÕIDUTEE / PARKLA
 - PLANEERITUD SÕIDUAUTODE PARKIMISKOHAD (ASFALTEERITUD KATTE JA VETT LÄBILASKVA KATENDIGA)
 - PLANEERITUD PARKIMISTASKU
 - PLANEERITUD KÖNNITEE / KERGLIKLUSTEE
 - PLANEERITUD VETT LÄBILASKVA KATENDIGA ALA / OHUTUSRIBA
 - OLEMASOLEV KRAAV
 - PLANEERITUD SERVITUUDI VAJADUS
 - OLEMASOLEV LEHTPUU / PÕÖSAS
 - PLANEERITUD KÕRGHALJASTUS
 - SÕIDUKITE JUURDEPÄAS PLANEERINGUALALE
 - OLEMASOLEV VEETRASS
 - OLEMASOLEV KANALISATSIOONITRASS
 - OLEMASOLEV SADEMEVEEKANALISATSIOONI TRASS
 - OLEMASOLEV DRENAŽITRASS
 - OLEMASOLEV GAASITRASS
 - OLEMASOLEV SOOJATRASS
 - OLEMASOLEV SIDEKAABLIKANALISATSIOON
 - OLEMASOLEV SIDEKAABEL
 - OLEMASOLEV SIDEKAABEL KAITSETORUS
 - OLEMASOLEV 0,4 KV MAAKAABELLIIN
 - OLEMASOLEV 10 KV MAAKAABELLIIN
 - OLEMASOLEV 0,4 KV MAAKAABELLIIN KAITSETORUS
 - PLANEERITUD 0,4 KV MAAKAABELLIIN / LIITUMISKILP
 - PLANEERITUD PERSPEKTIIVNE 0,4 KV MAAKAABELLIIN
 - PLANEERITUD PERSPEKTIIVNE 10 KV MAAKAABELLIIN
 - PLANEERITUD TÄNAVAVALGUSTUSKAABEL
 - PLANEERITUD SIDEKAABEL / SIDEKAEV
 - PLANEERITUD GAASITRASS
 - PLANEERITUD SOOJATRASS
 - PLANEERITUD KANALISATSIOONITRASS
 - PLANEERITUD VEETRASS / HÜDRANT
 - PLANEERITUD SADEMEVEETRASS / PUHVERMAHUTI / ÕLI-LIIVAPÜÜDUR / RESTKAEV
 - PLANEERITUD DRENAŽ
 - OLEMASOLEV TULETÕRJEHÜDRANT
 - OLEMASOLEV LIKLUSMÄRK
 - OLEMASOLEV TÄNAVAVALGUSTI
 - PLANEERITUD TÄNAVAVALGUSTI
 - ÜMBERTÕSTETAV TÄNAVAVALGUSTI



Märkused:
 * Geodeetilise alusplani on koostanud Rakendusgeodeesia ja Ehitusgeoloogia Inseneribüroo OÜ mai 2018. a M 1:500; töö nr TT-4884T koordinaadid L-Est 97 süsteemis, kõrgused EH2000 süsteemis
 * Kaardi paremaks lugemiseks on planeeringuala piiri nihutatud kruntide piiridelt naabermaakuste territooriumile
 * Planeeritud tehnoorkude asukohti on lubatud edasise projekteerimise käigus muuta
 * Kehtestatud Tartu Linnavolikogu 12.10.2017. a otsusega nr 502. Planeeringu number DP-12-029

Huvitatud isik:	Tartu Linnavalitsus		
Objekti asukoht:	Tartu linn, Jaamamõisa linnaosa		
Objekt:	Ladva tn 7, Ladva tn 8 ja Lehe tn 22 kruntide detailplaneering		
Joonis:	TEHNOVÕRGUD (VARIANT A)		
Peaarhitekt:	R. Smuškin	DP	Stadium:
Planeerija:	J. Vaine	DP-05-18	Töö nr.:
Tartu Arhitektuurbüroo OÜ MRT reg. nr.: EEP001313 Registrikood: 10439501 Ühikooli 4-5, 51003 Tartu tel.: (+372) 7 308 260 e-post: arhpro@arhpro.ee web: www.arhpro.ee		04.2019	Kuupäev:
		1:500	Skaala:
		5a	Joonise nr.: