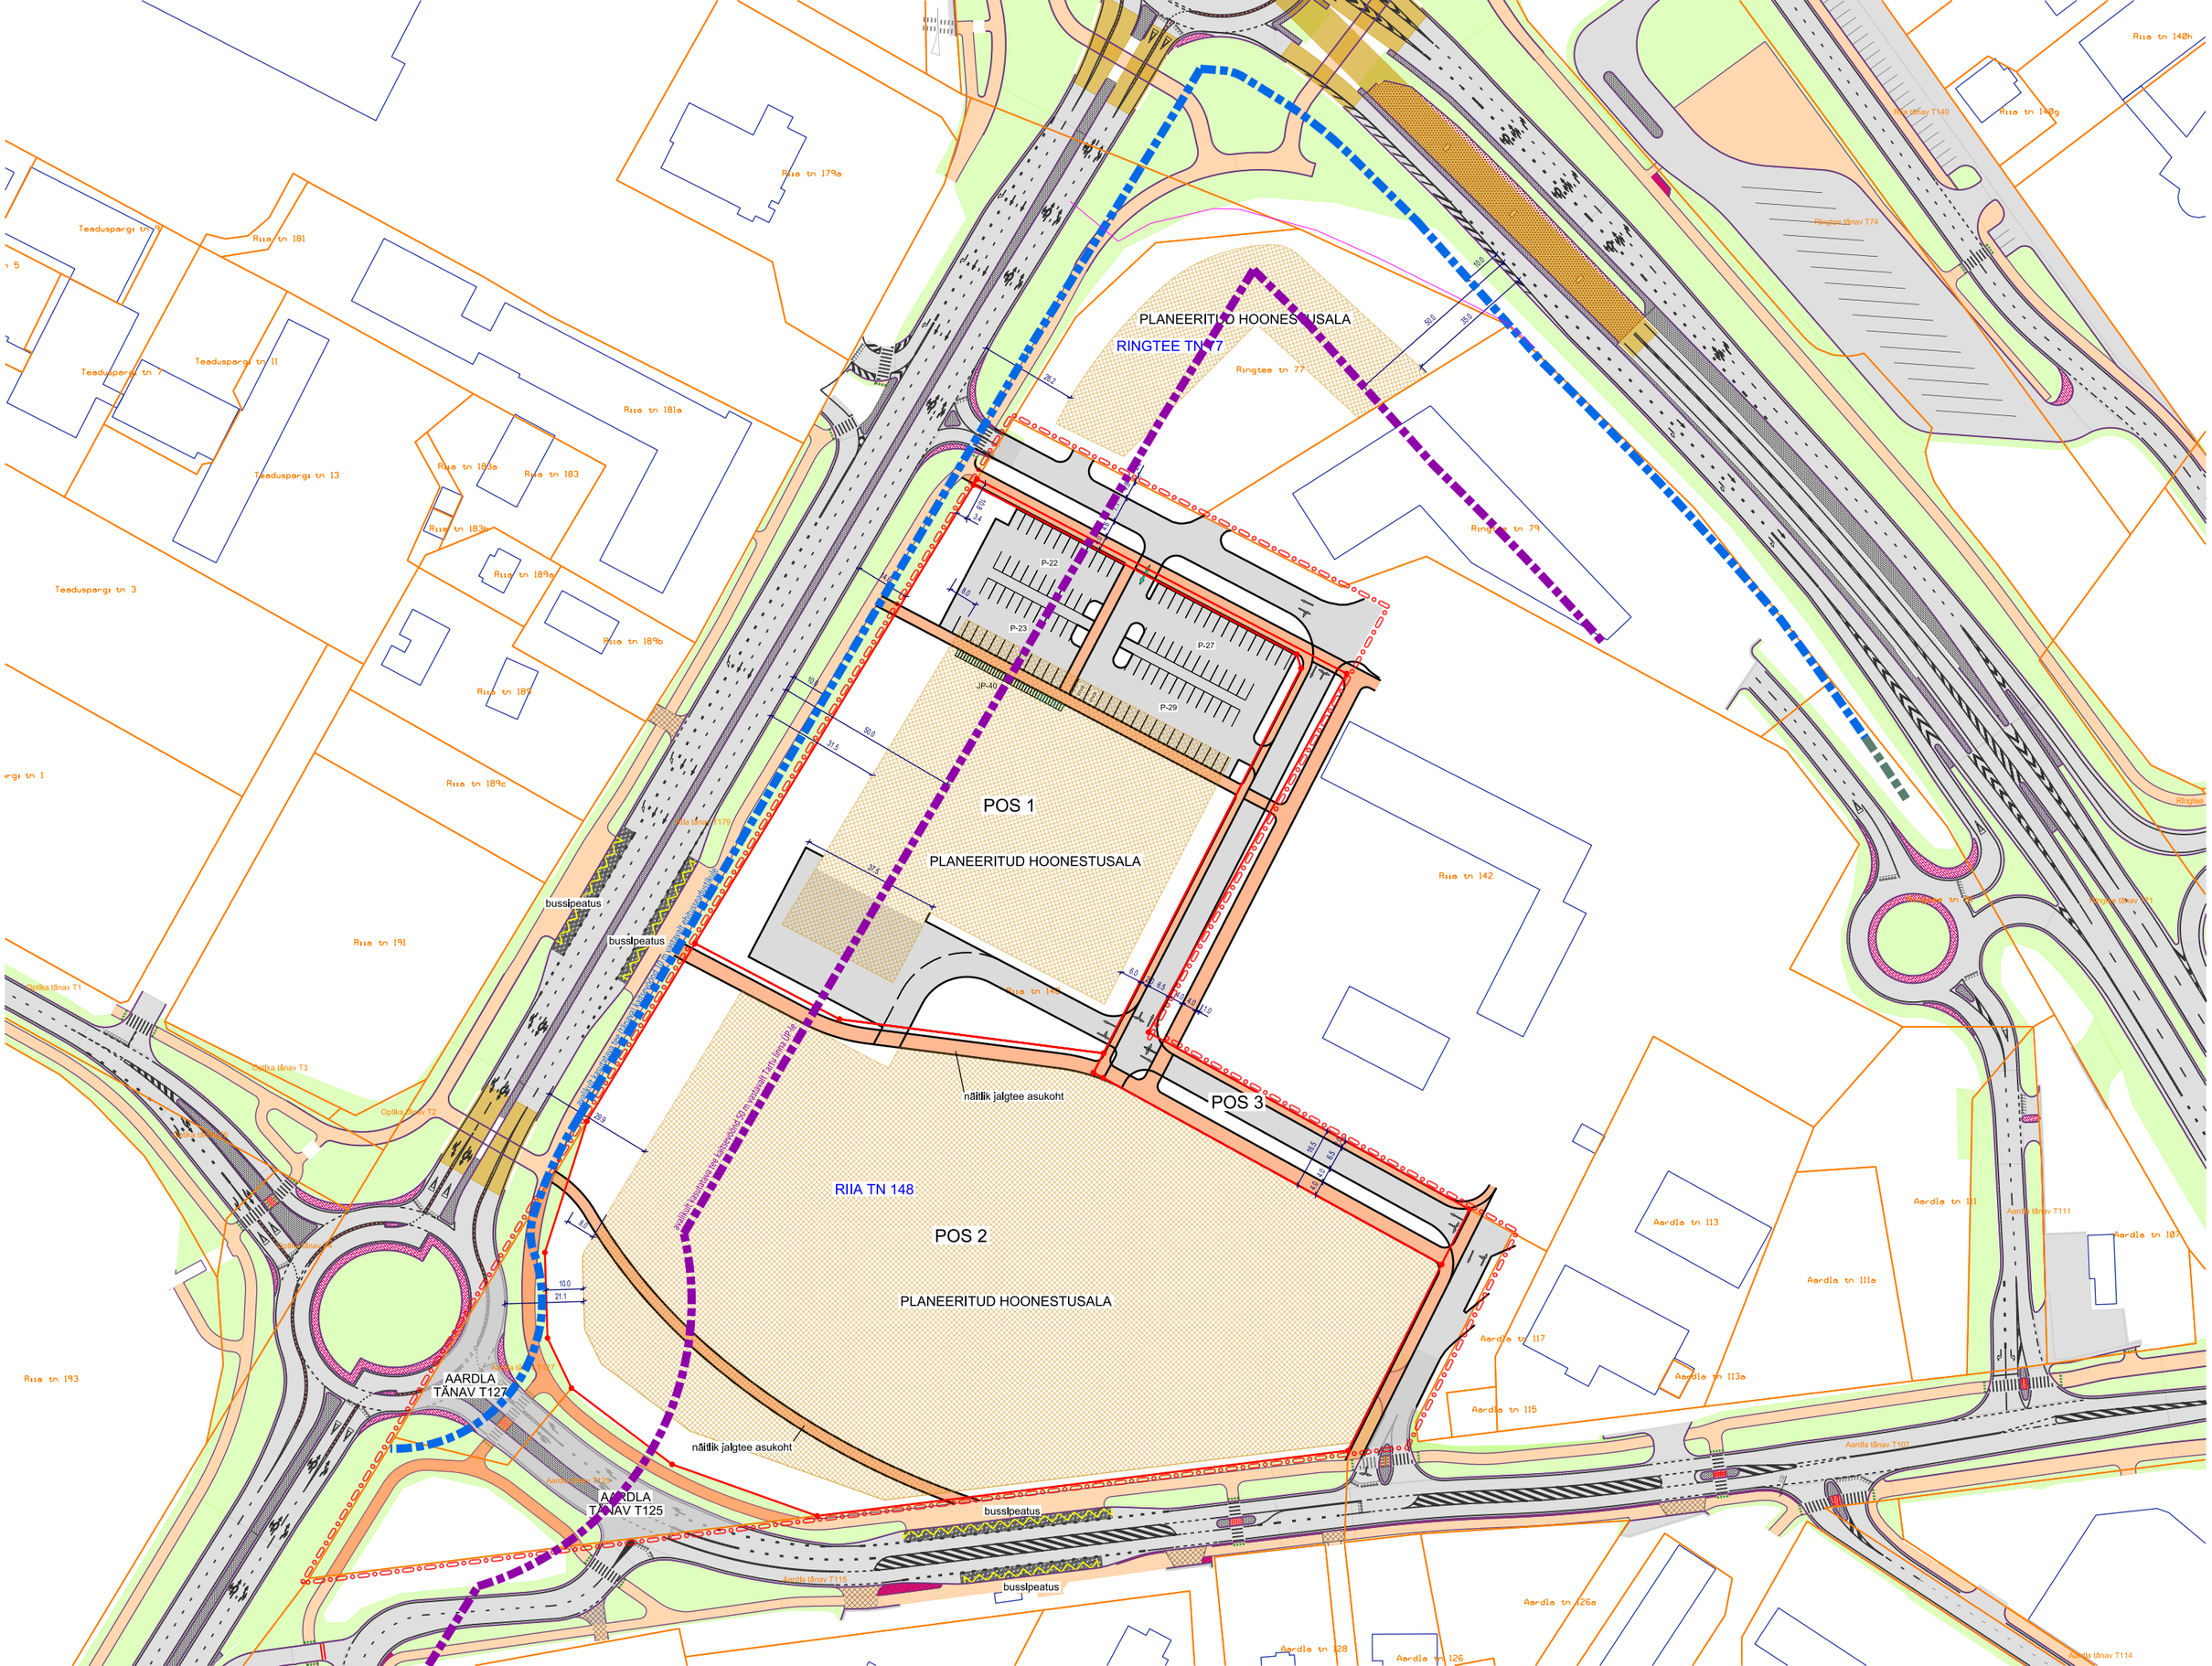

PLANEERITUD HOONESTUSALA
RINGTEE TN 77
POS 1
PLANEERITUD HOONESTUSALA
POS 3
RIIA TN 148
POS 2
PLANEERITUD HOONESTUSALA
näitlik jalgtee asukoht
näitlik jalgtee asukoht
bussipeatus
bussipeatus
bussipeatus
bussipeatus
AARDLA TÄNAV T127
AARDLA TÄNAV T125
P-22
P-23
P-27
P-29
JP-40
Riia tn 179a
Riia tn 181
Riia tn 181a
Riia tn 183
Riia tn 189a
Riia tn 189b
Riia tn 189c
Riia tn 191
Riia tn 193
Riia tn 142
Riia tn 140h
Riia tn 140g
Riia tn 140
Ringtee tn 77
Ringtee tn 79
Teaduspargi tn 3
Teaduspargi tn 11
Teaduspargi tn 13
Aardla tn 113
Aardla tn 111a
Aardla tn 117
Aardla tn 113a
Aardla tn 115
Aardla tn 126a
Aardla tn 128
Aardla tn 126
Aardla tn 107
Aardla tänav T107
Aardla tänav T111
Aardla tänav T114
Aardla tänav T115
Optika tänav T1
Optika tänav T3
Optika tänav T2
Riia tn 140
Riia tn 140g
Riia tn 140h