


Kandevõrk: Liivakivi-S3 91	Peetri tn 26	Töö nr: 020-15-108
Kaardid: 888, 889, 890	Projektants: OÜ "W" OÜ	Kuupäev: 09.07.2008
Projekteeritud: 04.06.2008	Peetris: Peetri tn 26	Jooks: 1/1
Projektant: Jaan Vään	Peetris: Peetri tn 26	Mõõtkord: 1:500
Valdus: Paul Bross	Peetris: Peetri tn 26	Geomeetria: 103.W.3.12.2008
Komponid: Paul Bross	Peetris: Peetri tn 26	Reproduktori: 6702794-001

TINGMÄRGID

	DETAALPLANEERINGUALA PIIR		VANA-JAANI KALMISTU		JALAKÄIJATE POHILINE LIIKUMINE		OLEMASOLEV SADEMEVEERKAMALATSIOON
	OLEMASOLEV KINNISTU / KRUNDI PIIR		VANA-JAANI KALMISTU 50 m KAITSEVÕONO		OLEMASOLEV PRÜGIKONTAINER		OLEMASOLEV SIDA-KAMALATSIOON
	OLEMASOLEV HOONESTUS, VUNDAMENT, MUU KARTTAALINE EHMIS		OLEMASOLEV PIRDEMUÜR		OLEMASOLEV VALGUSTUSPOST		OLEMASOLEV MADALPINGEKABEEL
	OLEMASOLEV VARIJALUNE		OLEMASOLEV ASFALKATTETEGA SÕIDUTE JA KRUNDIDE SISENE LIIKUMISRUMU		OLEMASOLEV KANALATSIOONITRASS		OLEMASOLEV KÕRGEPIINGEKABEEL
	OLEMASOLEV ISETEKKELINE HAIGUSTUS		OLEMASOLEV SISSEPAAS HOONESSE		OLEMASOLEV GAASITRASS		OLEMASOLEV SÜRÜOHUTRASS
	OLEMASOLEV HAIGASSAAR		OLEMASOLEV JUURDEPAAS KRUNDILE TÄNAVAKÄL		OLEMASOLEV VEKTORU		KASUTUSEST VALJAS OLEV TRASS
			OLEMASOLEV TRANSPORDI LIIKUMINE		OLEMASOLEV SOOJAIDURU		VAREM LIKVIDEERIMISEL MÄÄRATUD OBJEKT

aadress: Peetri 26
 maakasutuse sihtotstarve:
 tootmis- ja hooneala
 pindala: 16037 m²
 omanikud: OÜ Voolmar
 OÜ Tartu Metallivabrik

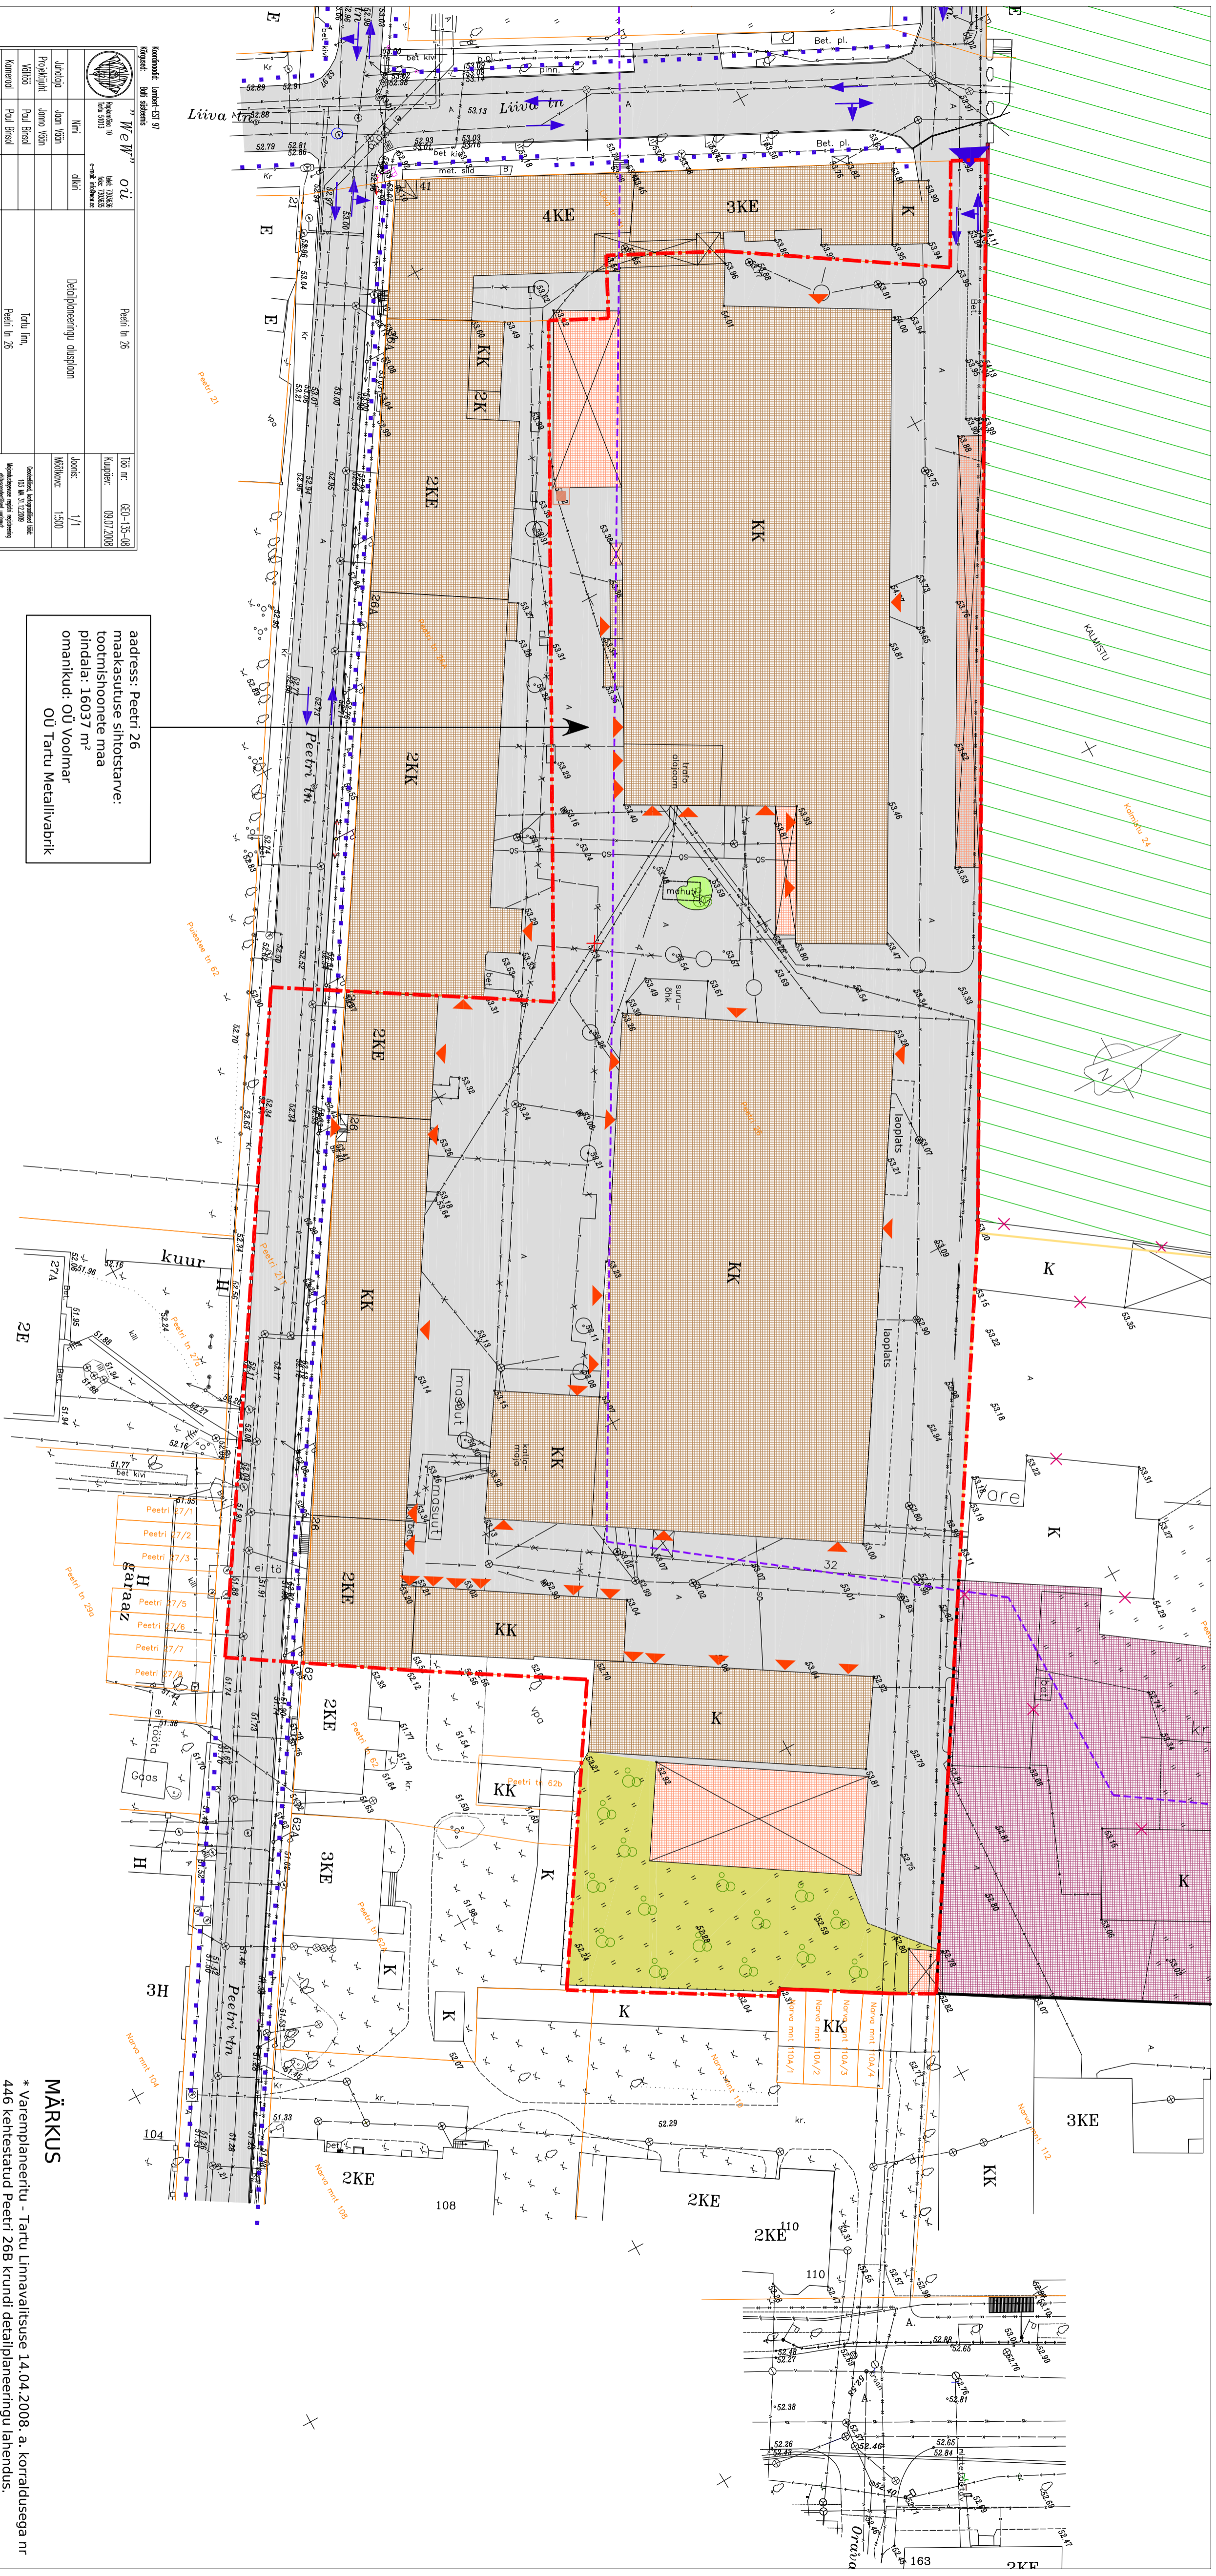

MÄRKUS

* Varemplaneeringu - Tartu Linnavalitsuse 14.04.2008. a. korraldusega nr 446 kehtestatud Peetri 268 krundi detailplaneeringu lahendus.

OÜ TARTU ARHITEKTUURIBÜROO

Tellijä:	VOOLMAR OÜ	Objekti asukoht:	Tartu linn
Objekt:	Peetri 26	Objekt:	Peetri 26
Kaart:	OLEMASOLEV OLUKORD	Staadium:	DP
Peaanitekt:	R. Smuskin	Kaardi nr:	2
Planeerija:	H. Mihkelson	Skalaar:	1: 500
Projektiüh:	A. Ojand	Töö nr:	DP 20/08
		Kuupäev:	07.2009