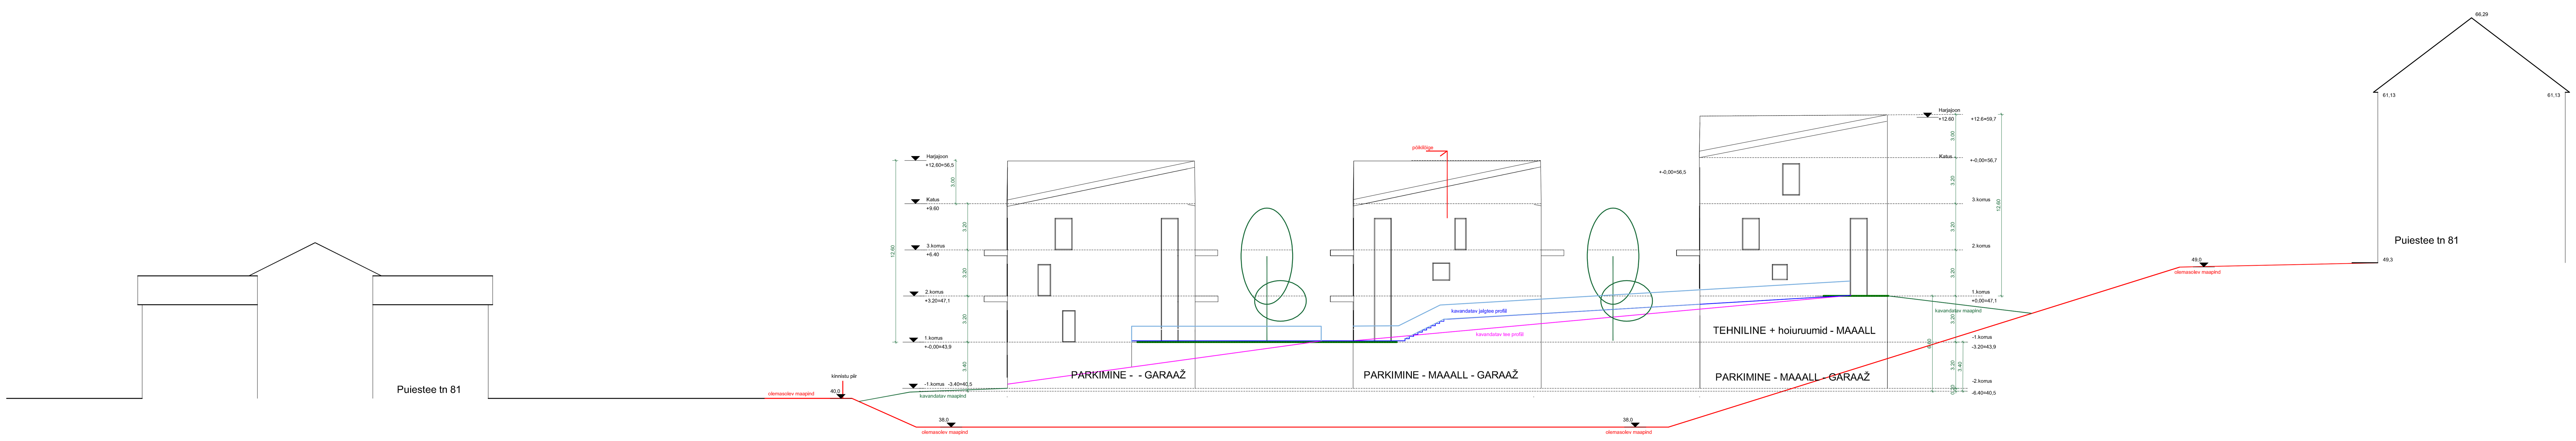
Puiestee tn 81
olemasolev maapind
kinnistu piir
40,0
Harjajoon
+12,60=56,5
Katus
+9.60
3.korrus
+6.40
2.korrus
+3.20=47,1
1.korrus
+-0,00=43,9
-1.korrus -3.40=40,5
kavandatav maapind
38,0
olemasolev maapind
PARKIMINE - - GARAAŽ
PARKIMINE - MAAALL - GARAAŽ
TEHNILINE + hoiuruumid - MAAALL
PARKIMINE - MAAALL - GARAAŽ
Puiestee tn 81