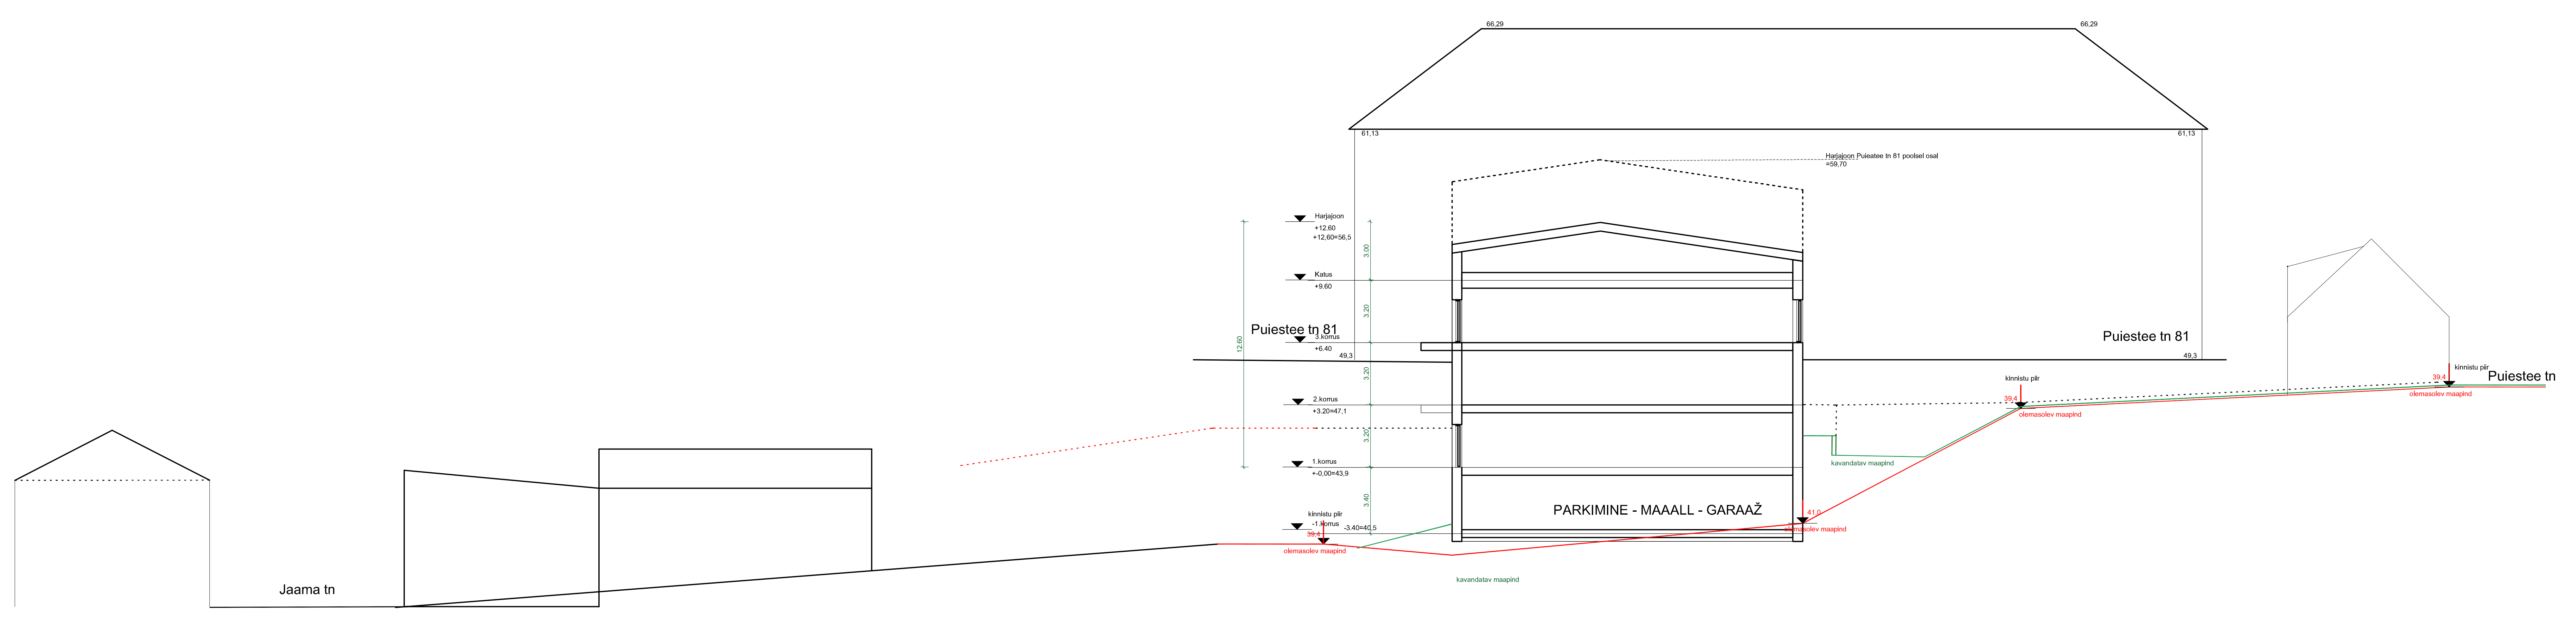

Jaama tn
Puiestee tn 81
66,29
66,29
61,13
61,13
Harjajoon Puieatee tn 81 poolsel osal
=59,70
Harjajoon
+12.60
+12,60=56,5
Katus
+9.60
3.korrus
+6.40
49,3
2.korrus
+3.20=47,1
1.korrus
+-0,00=43,9
kinnistu piir
-1.korrus
-3.40=40,5
39,4
olemasolev maapind
12.60
3.00
3.20
3.20
3.20
3.40
PARKIMINE - MAAALL - GARAAŽ
41,0
olemasolev maapind
kavandatav maapind
kavandatav maapind
kinnistu piir
39,4
olemasolev maapind
Puiestee tn 81
49,3
kinnistu piir
39,4
olemasolev maapind
Puiestee tn