


Ladva tn 7, Ladva tn 8 ja Lehe tn 22 kruntide detailplaneering OLEMASOLEV OLUKORD

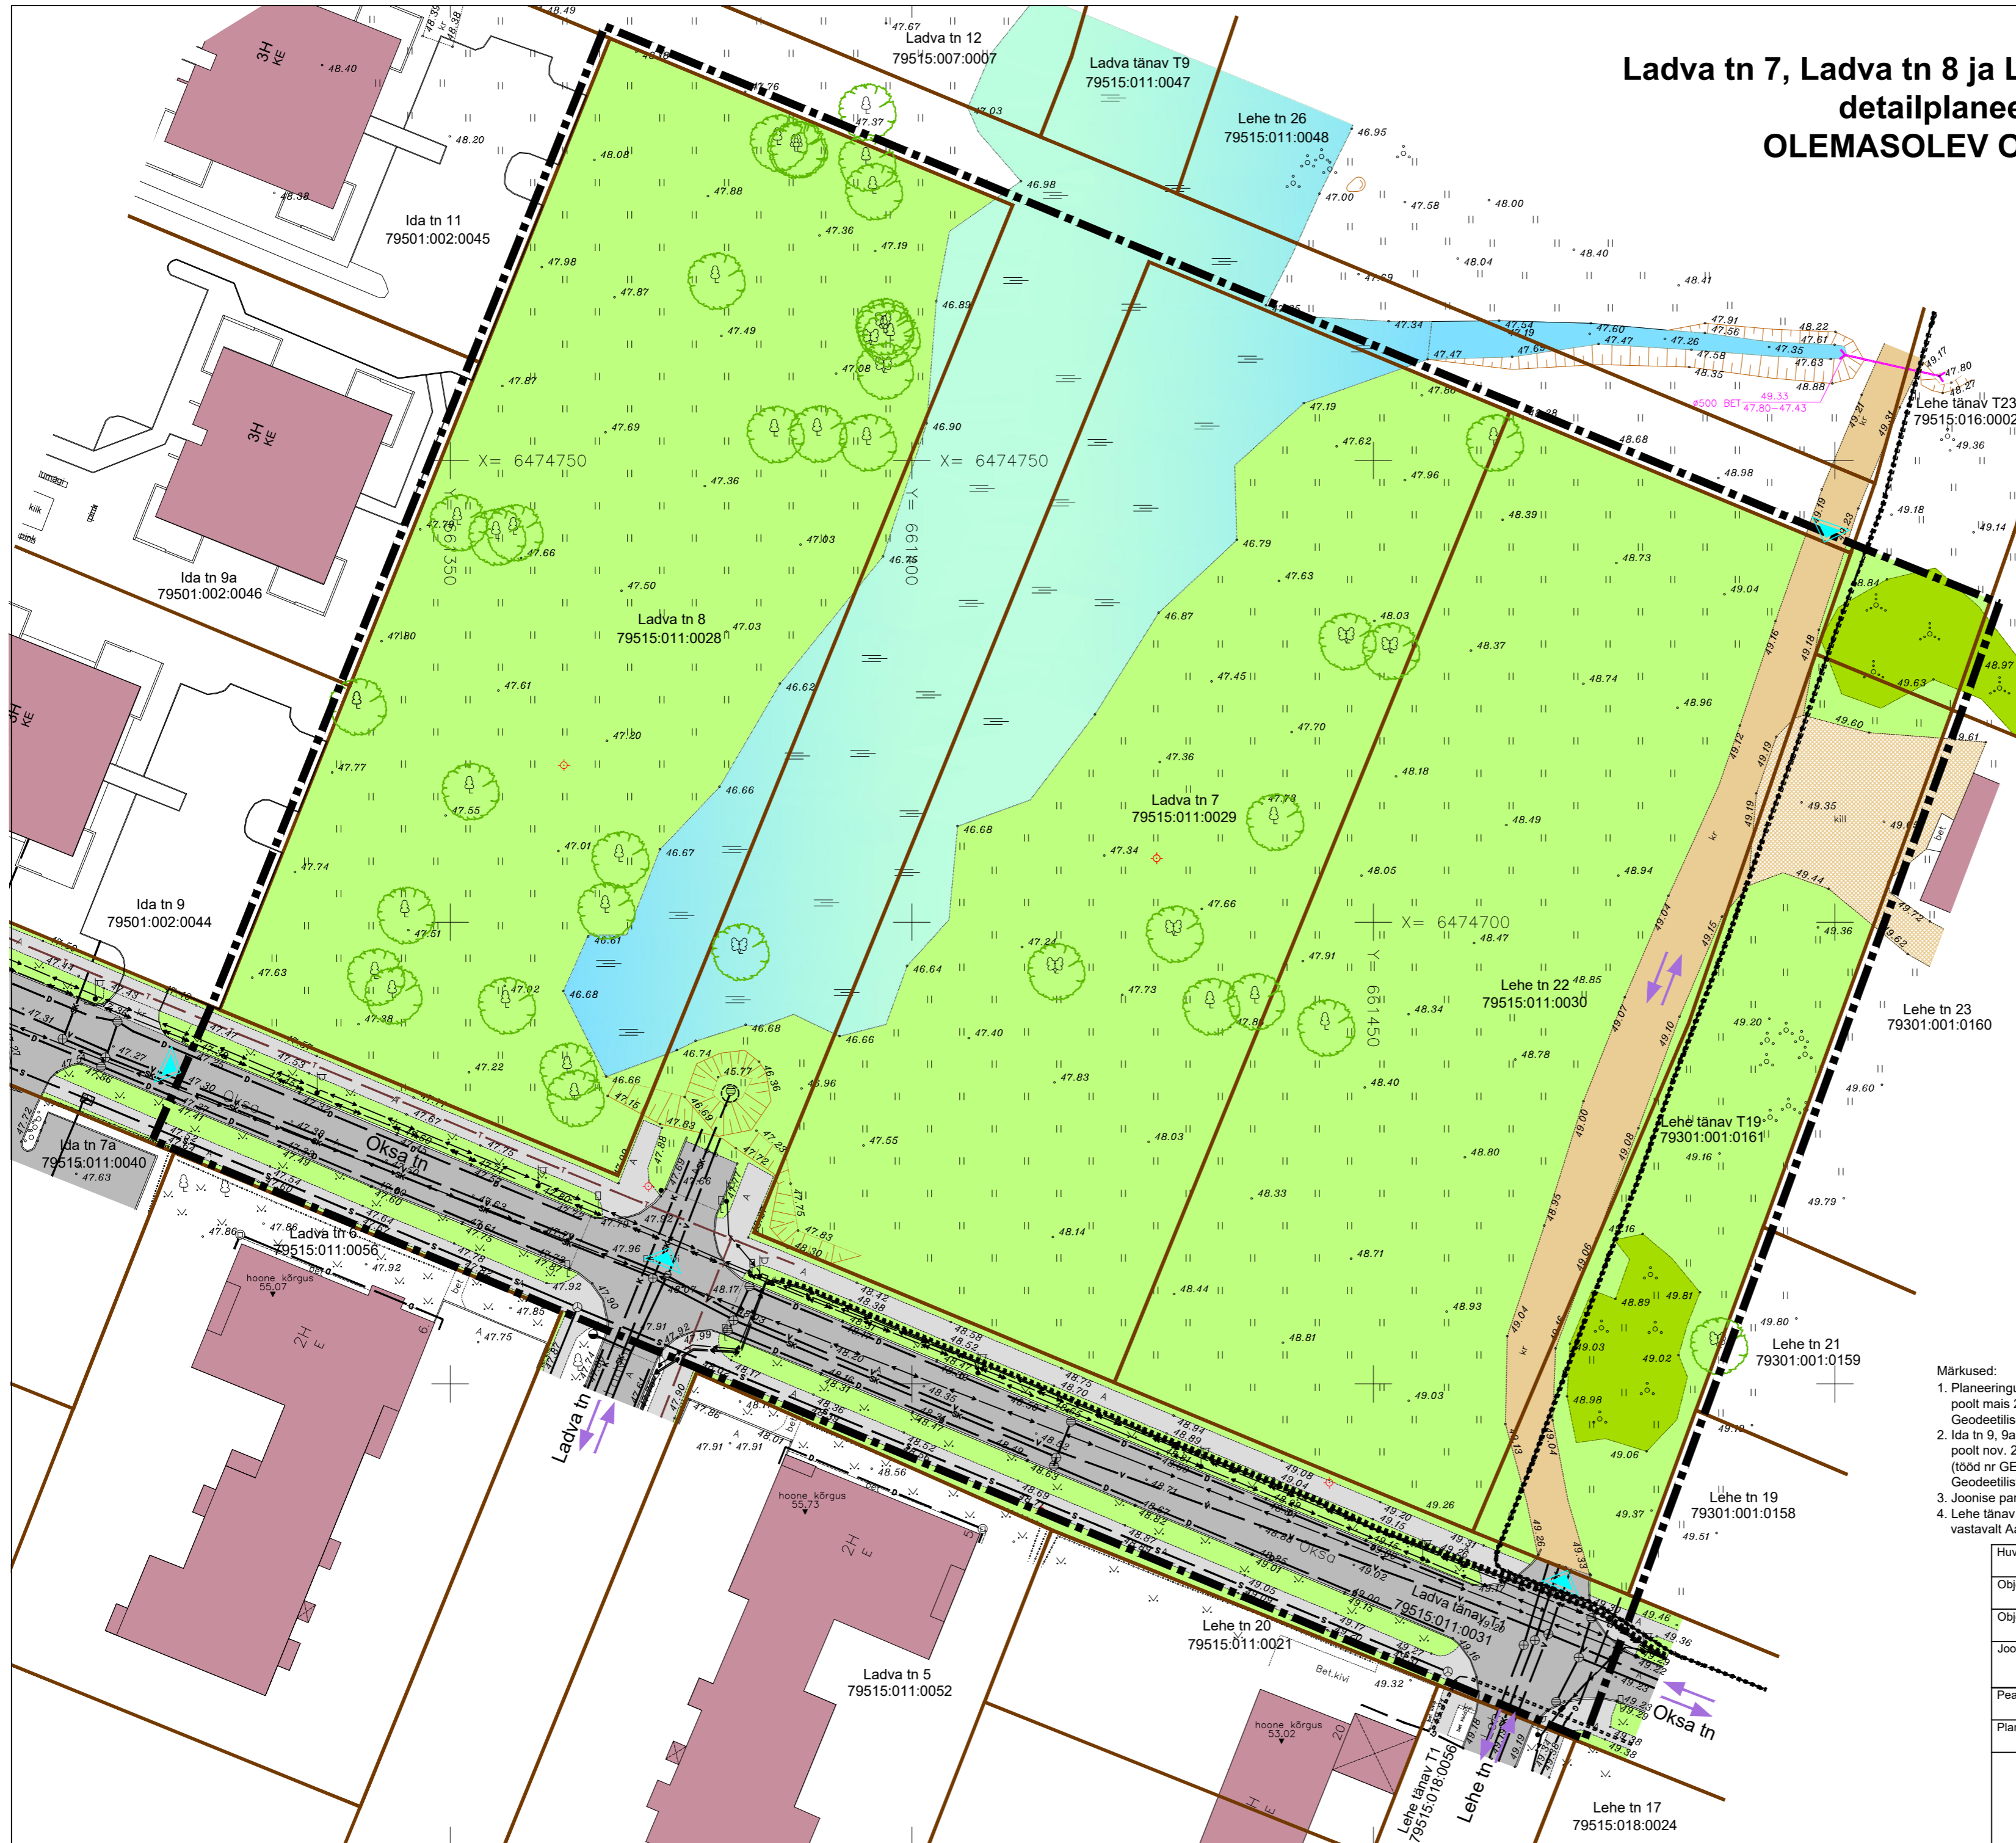

LEPPEMÄRGID

- PLANEERINGUALA PIIR
- OLEMASOLEV KINNISTU PIIR
- OLEMASOLEV NAABERHOONESTUS
- OLEMASOLEV ASFALKATTEGA SÕIDUTEE
- OLEMASOLEV ASFALKATTEGA KÕNNITEE
- OLEMASOLEV KRUUSAKATTEGA TEE
- OLEMASOLEV KILLUSTIKUKATTEGA PLATS
- OLEMASOLEV JUURDEPÄAS PLANEERINGUALALE
- OLEMASOLEVAD TRANSPORTI SÕIDUSUUNAD
- OLEMASOLEV LEHTPUU / PÕÖSAS
- OLEMASOLEV PÕÖSASTIK
- OLEMASOLEV ROHUMAA
- OLEMASOLEV KRAAV
- OLEMASOLEV LIIGNISKE ALA
- OLEMASOLEV VEETRASS
- OLEMASOLEV KANALISATSIOONITRASS
- OLEMASOLEV SADEMEVEEKANALISATSIOONI TRASS
- OLEMASOLEV DRENAÄZITRASS
- OLEMASOLEV GAASITRASS
- OLEMASOLEV KÜTTETRASS
- OLEMASOLEV SIDEKAABLIKANALISATSIOON
- OLEMASOLEV SIDEKAABEL
- OLEMASOLEV SIDEKAABEL KAITSETORUS
- OLEMASOLEV MADALPINGE MAAKAABELLIIN (vt märkus 4)
- OLEMASOLEV KÕRGEPINGE MAAKAABELLIIN
- OLEMASOLEV MADALPINGE MAAKAABELLIIN KAITSETORUS
- OLEMASOLEV TULETÕRJEHÜDRANT
- OLEMASOLEV TÄNAVAVALGUSTI
- OLEMASOLEV LIIKLUSMÄRK

Märkused:

1. Planeeringuala aluskaardina on kasutatud Rakendusgeodeesia ja Ehitusgeoloogia Inseneribüroo OÜ poolt mais 2018. a koostatud maa-ala geodeetilist alusplani (töö nr TT-4884T). Geodeetilise alusplani koordinaadid on L-Est 97 süsteemis, kõrgused EH2000 süsteemis, mõõtkava M 1:500.
2. Ida tn 9, 9a ja 11 kinnistute elumud on geoaalusele kantud vastavalt Maainsener OÜ poolt nov. 2018 - apr. 2019 teostatud ehitusjärgsetele topogeodeetilistele alusplaanidele, (töö nr GEO 5050_4; GEO 5050_9; GEO 5050_11). Geodeetiliste alusplaanide koordinaadid on L-Est 97 süsteemis, kõrgused EH2000 süsteemis, mõõtkava M 1:500.
3. Joonise paremaks lugemiseks on planeeringuala piiri nihutatud kruntide piiridelt naabermaüksuste territooriumile.
4. Lehe tänav T1 ja Lehe tänav T23 katastrüksustel paiknevad elektrilise madalpinge maaakaabelliinid on joonisele kantud vastavalt Aabenest OÜ tööle nr 19065T, Lehe tn PVK ja JVK 202 elektriliitumine. Elektrirajatiste teostusjoonis.

Huvitatud isik:		Tartu Linnavalitsus	
Objekti asukoht:		Tartu linn, Jaamamõisa linnaosa	
Objekt:		Ladva tn 7, Ladva tn 8 ja Lehe tn 22 kruntide detailplaneering	
Joonis:		OLEMASOLEV OLUKORD	
Peaarhitekt:	R. Smuškin	DP	Stadium:
Planeerija:	J. Vaine	DP-05-18	Töö nr.:
		Tartu Arhitektuuribüroo OÜ	
		MRT reg. nr.: EEP001313 Registrikood: 10439501 Ülikooli 4-3, 51003 Tartu tel.: (+372) 7 308 260 e-post: arhpro@arhpro.ee web: www.arhpro.ee	
		06.2019	Kuupäev:
		1:500	Skaala:
		2	Joonise nr.: