


ASENDIPLAAN

KASTANI TN 92


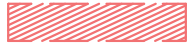






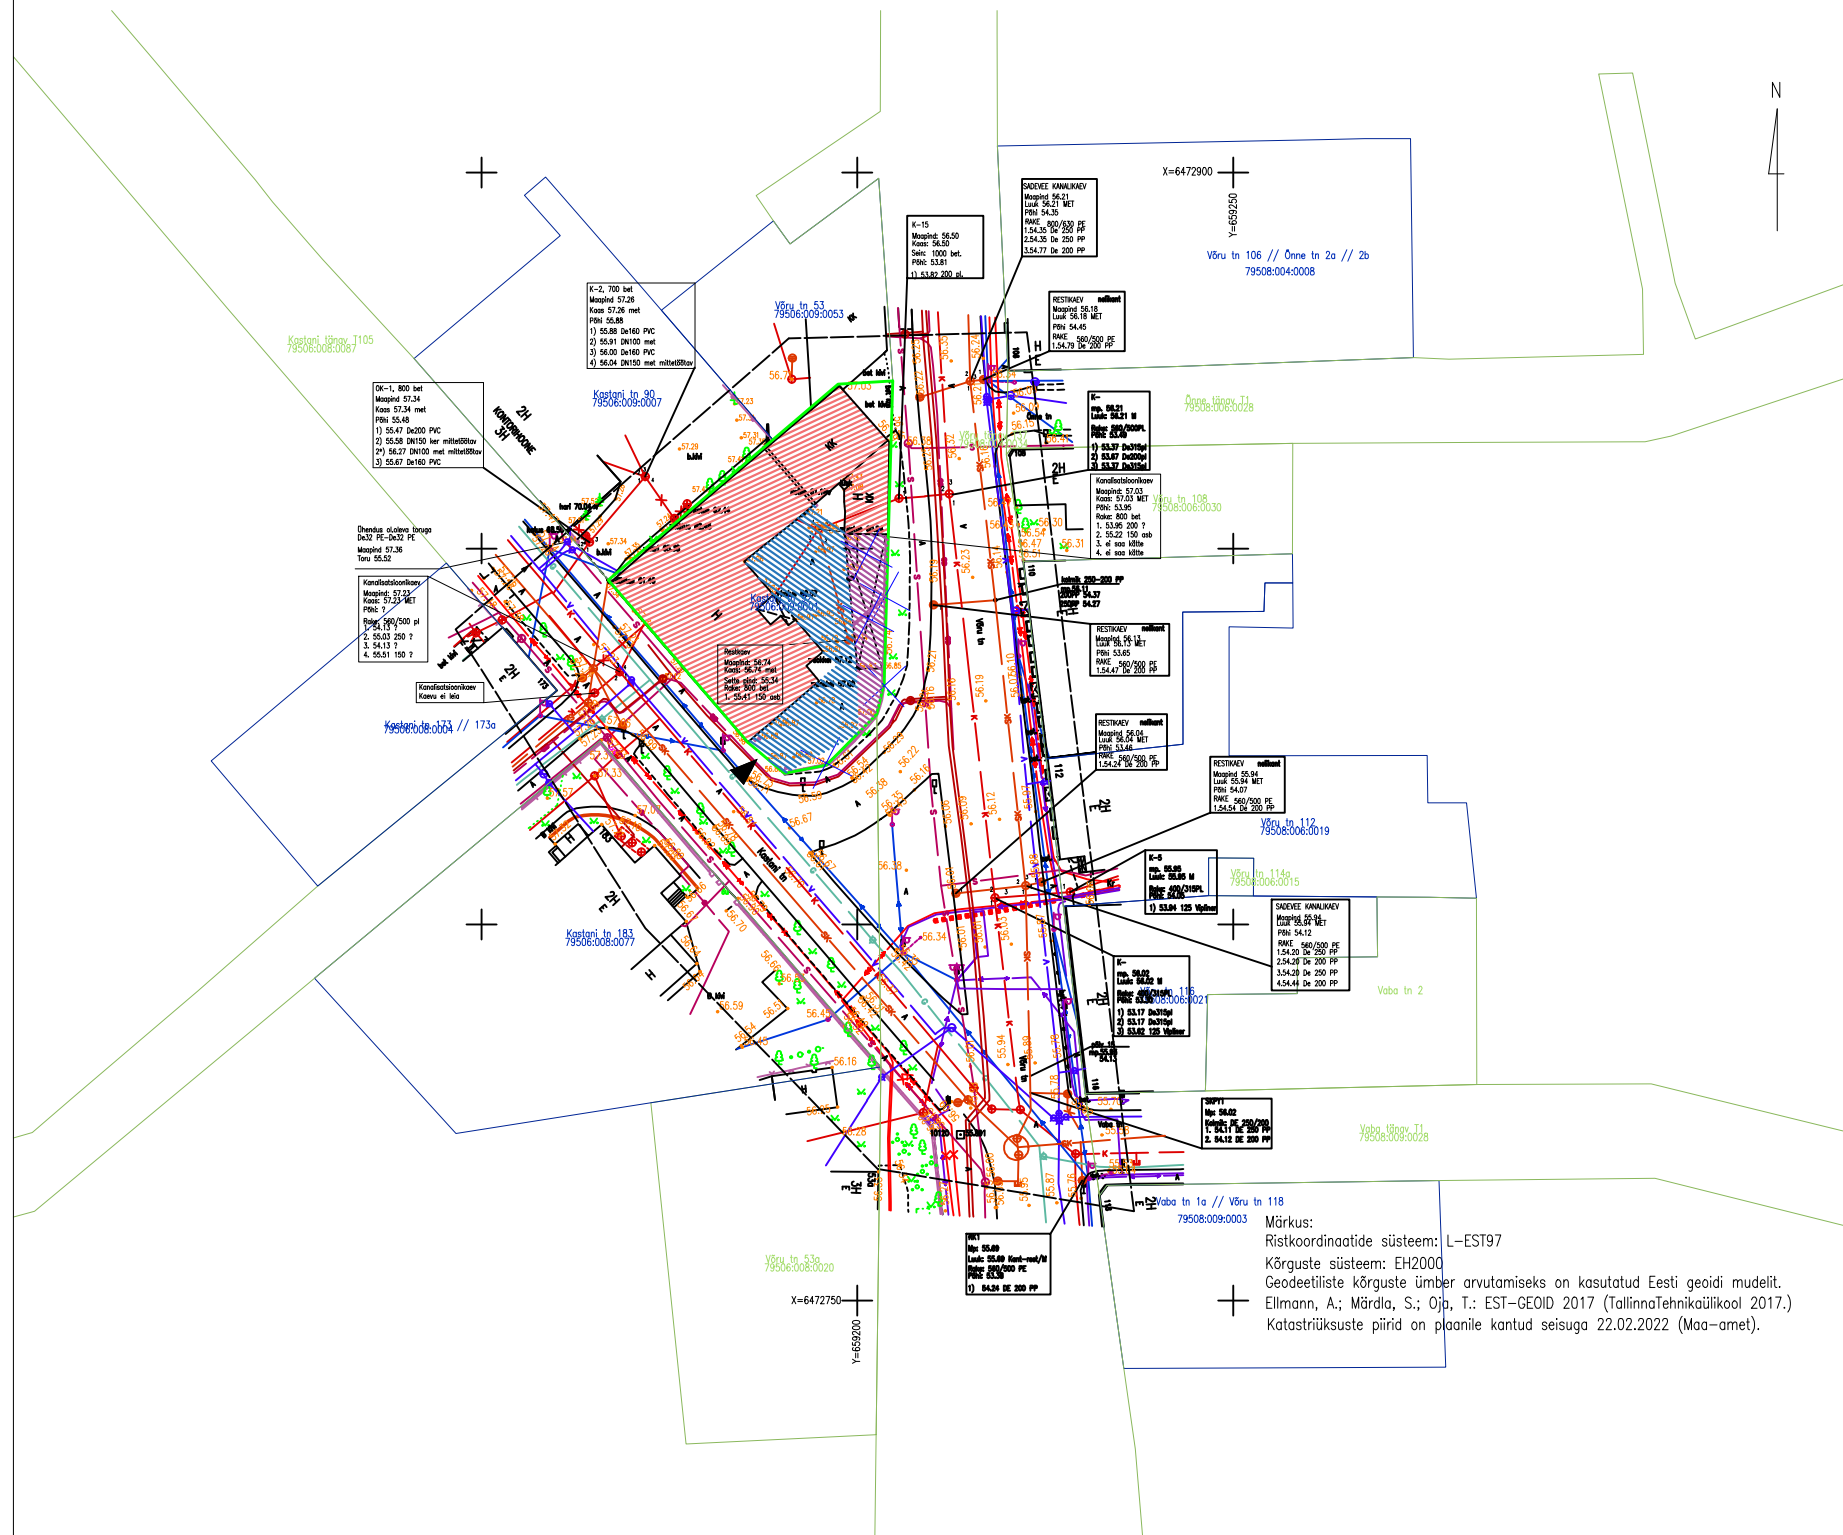


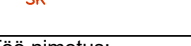

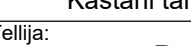
79506:009:0007

LOODUSES EKSIISTEERIVATE HOONETE ANDMED:

NIMETUS	Tööstushoone
EHITUSREGISTRI KOOD	104041433
KASUTUSOTSTARVE	12519 Muu tööstushoone
EHITUSALUNE PIND	721,0 m ²
MAAPEALSE OSA KORRUSTE ARV	2
MAAPEALSE OSA MAHT	3831,0 m ³
SULETUD NETOPIND	938,0 m ²



TINGMÄRGID:

-  Käsitleva kinnistu piir
-  Lammutatav hoonemaht
-  Likvideeritav objekt
-  Juurdepääs käsitlevale kinnistule
-  Jäätmeveotee
-  Sorteerimis- ja jäätmekogumisala
-  Tehnika hooldusala
-  Sidekanalisatsioon
-  Madalpingekaabel
-  Gaasitrass
-  Kõrgpingekaabel
-  Veetrass
-  Kanalisatsioonitrass
-  Sademeveekanaliseatsioon

Märkus:
Ristkoordinaatide süsteem: L-EST97
Kõrguste süsteem: EH2000
Geodeetiliste kõrguste ümber arvutamiseks on kasutatud Eesti geoidi mudelit.
Ellmann, A.; Märdla, S.; Oja, T.: EST-GEOID 2017 (Tallinna Tehnikaülikool 2017.)
Katastrirüksuste piirid on plaanile kantud seisuga 22.02.2022 (Maa-amet).

 Mehiko OÜ Sepakuru 2b, 50113 Tartu Tel: +372 505 0910 E-post: info@mehiko.ee MEE nr: EES000056 vms 18.04.11 Ühenda nr 758 MA	Asukoht: Tartu linn, Kastani tn 92
	Töö nimetus: Geodeetiline alusplaan
Soojendaja: A. Hujakov	Joonise nimetus: Maa-ala plaan
Korrutaja: A. Vahtra	Kuupäev: 02.2022
Korrutaja: K. Kimmik	Leht: 1 Laste: 1 Mõõtk: 1 : 500 Töö nr: 22G8874

ARTEO Arteo OÜ Reg. kood: 12801260 MTR: EEP003151 Aardla 116-35, 50415, Tartu merlene.vool@gmail.com +372 5682 2044	Töö nimetus: TÖÖSTUSHOONE LAMMUTUSPROJEKT	Töö nr: 22-11
	Objekti aadress: Kastani tänav 92, Tartu linn	Stadium: EP
Tellija: Dorpat Kastani OÜ	Leht: AS-4-02	
Joonis: ASENDIPLAAN	Mõõt: 1:500	
Vast. spetsialist: S. Laanemaa	Projekti koostaja: M. Vool	Kuupäev: 29.08.2022