

**Leppemärgid**

- Planeeringuala piir
- Olemasoleva kindri piir
- Planeeritud kindri piir
- Planeeritud kindri number
- Liikidevõrgu objekt

**Olemasolevad tehnovõrgud**

- Olemasolev veetrass
- Olemasolev kanalisatsioonitrass
- Olemasolev sademeveetrass
- Olemasolev drenaaživõrk
- Olemasolev soojatras
- Olemasolev gaasitrass
- Olemasolev sildkanalisatsioon
- Olemasolev madalpingevõrk


**Planeeritud tehnovõrgud**

- Planeeritud veetrass/hidrant
- Planeeritud kanalisatsioonitrass
- Planeeritud sademeveetrass/võrdpindur
- Planeeritud drenaaživõrk
- Planeeritud soojatras
- Planeeritud gaasitrass
- Planeeritud sildkanalisatsioon
- Planeeritud madalpingevõrk/illuminatsioon

**Märkused**

1. Planeeringuala suurus on ca 3,3 ha.
4. Planeeritud tehnovõrkude seadkonnad on lubatud esaseis projekteenemise käigus muuta.

Skeem 1. Rekonstrueeritav gaasitrass

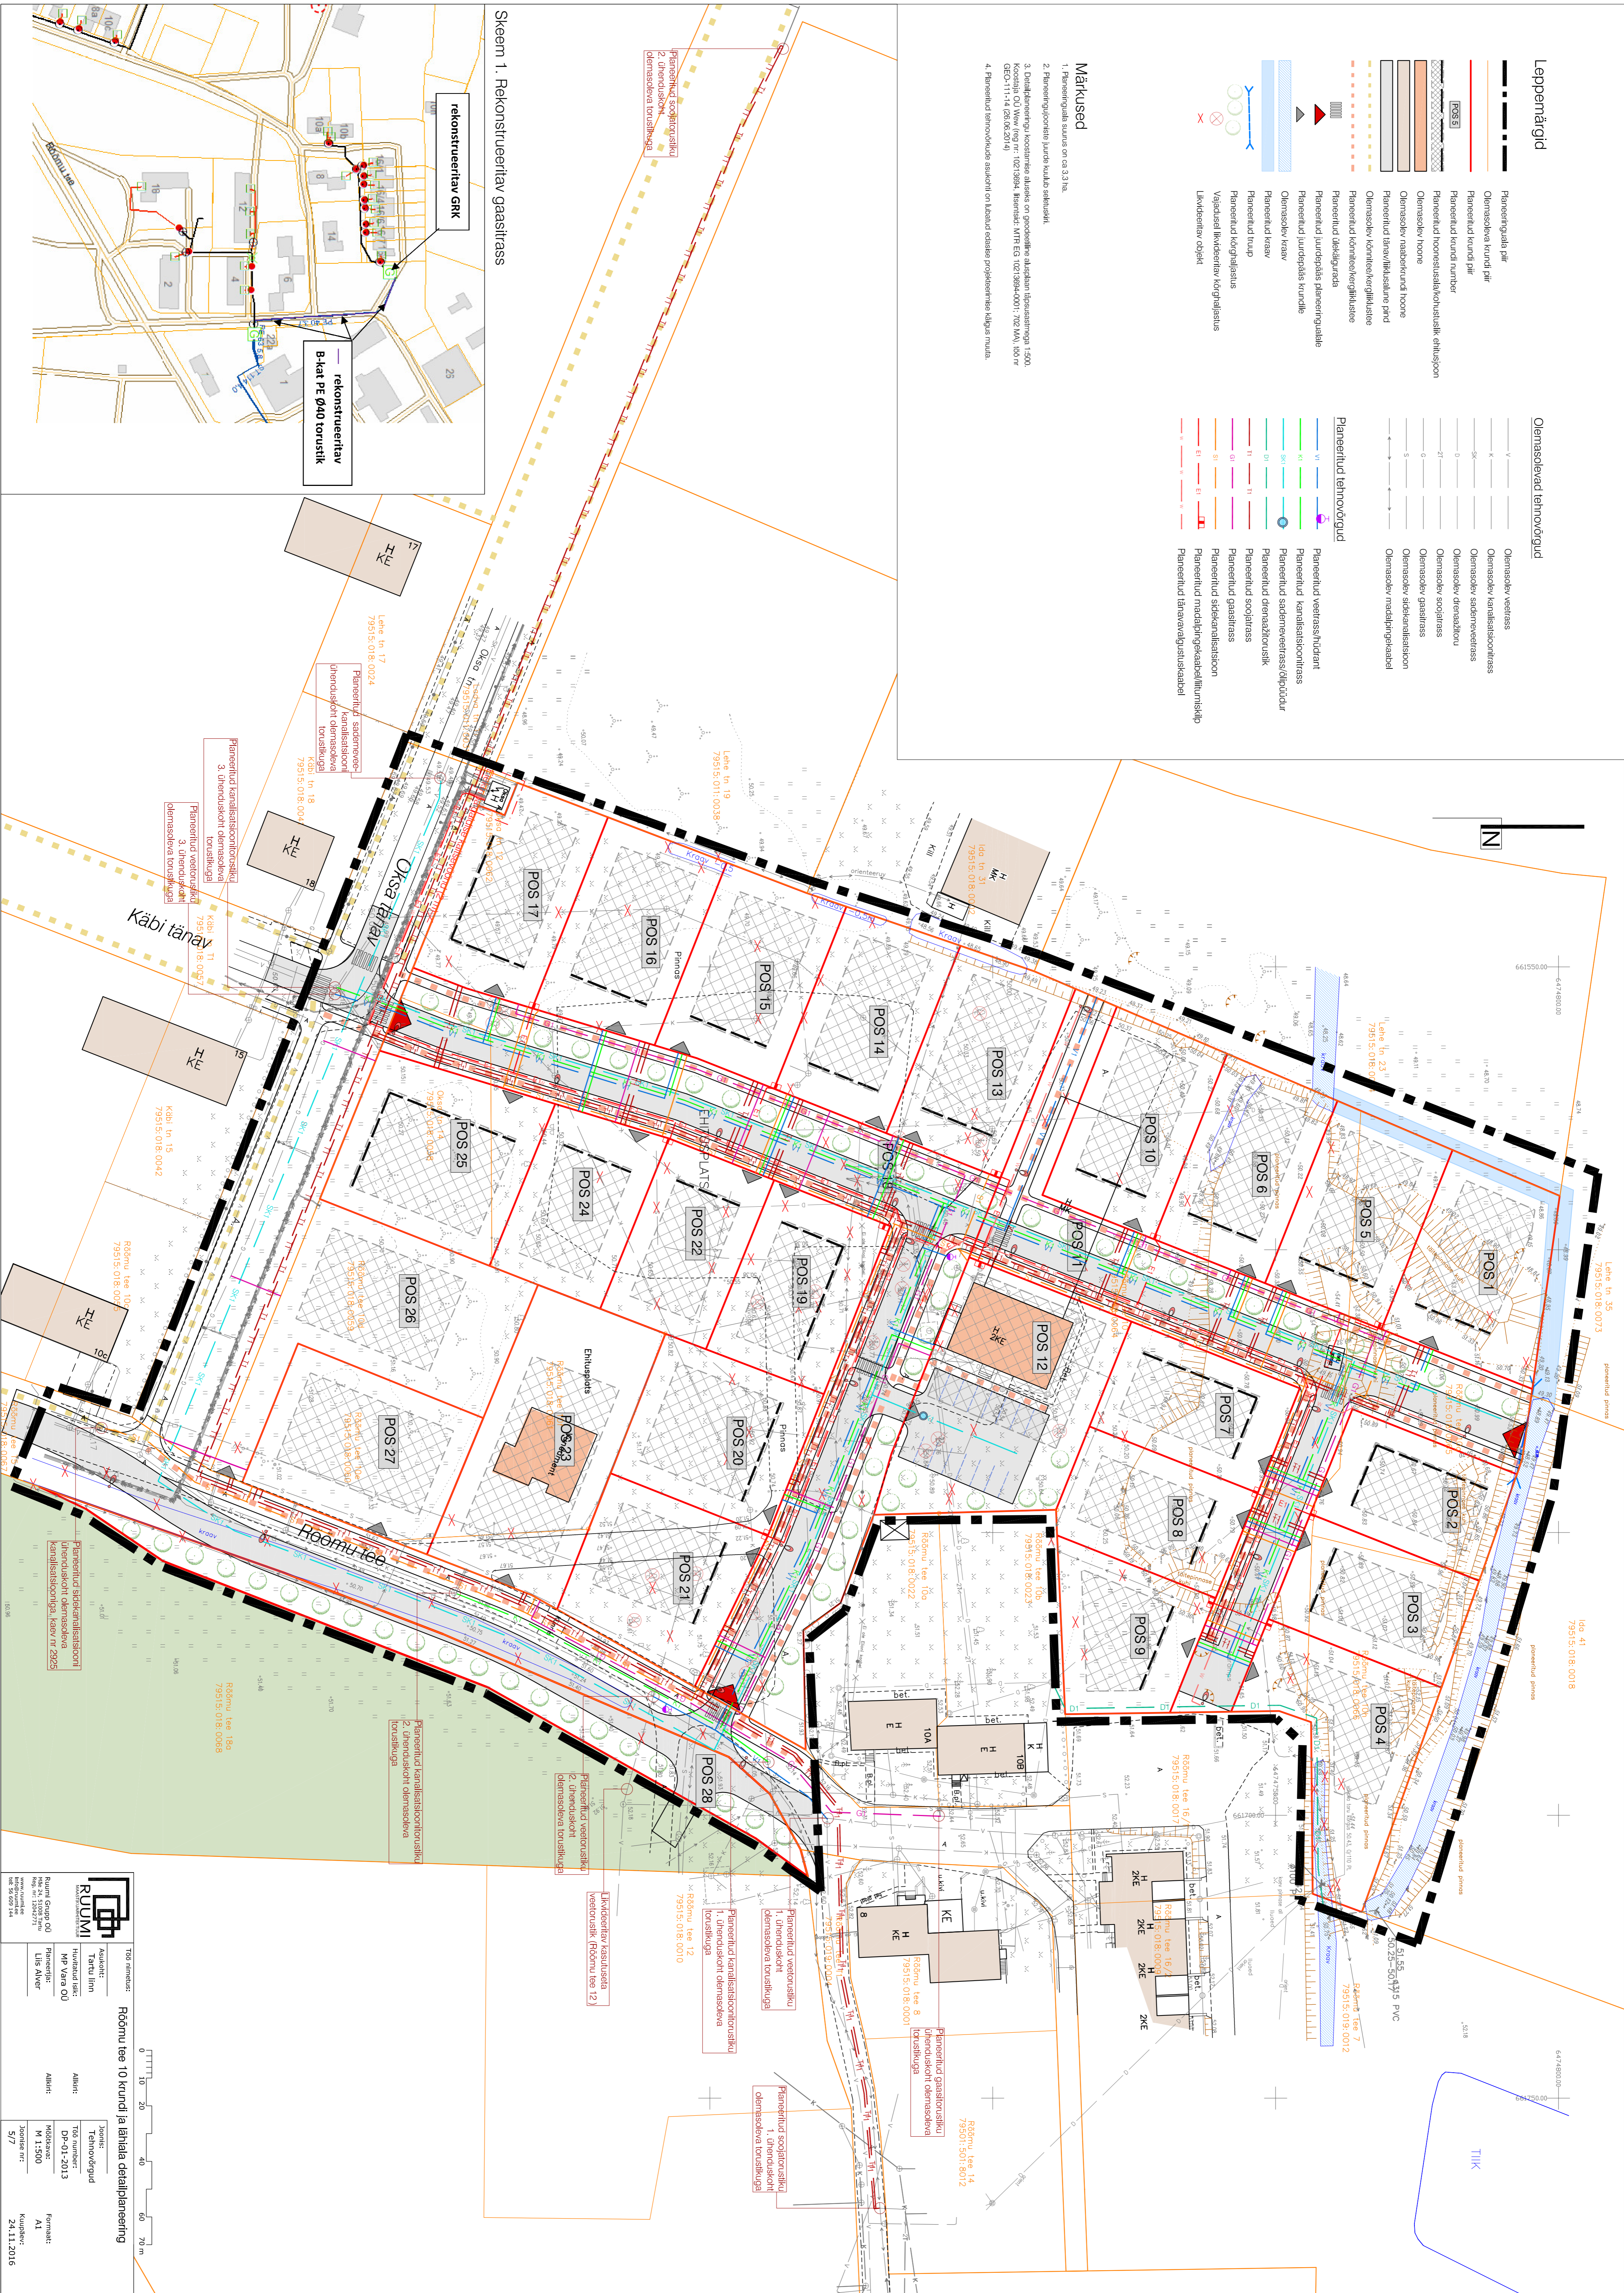

**ROUMI**

Tööd arvestus:

Asukoht: Tartu linn  
 Kuupäev: 24.11.2016

0 10 20 40 60 70 m