

TINGMÄRGID

PLANEERINGUALA PIIR

OL OL KRUNDIPIIR

OL OL HOONE H1 KORRUST (PLANEERINGUALA / KONTAKTVOONDIS)

OL OL HOONE II-IV KORRUST (PLANEERINGUALA / KONTAKTVOONDIS)

OL OL HOONE III-VI KORRUST

OL OL HOONE VII-VIII KORRUST

OL OL HOONE IX KORRUST

OL OL HOONE KANGSALINE OSA VI-X KORRUST

OL OL HOONE KANGSALINE ÜHE KORRUSE ÜLALUSES

HOONES ALGAB TEISES KORRUSES

KOKKU III KORRUST

PLAN. HOONE III-IV KORRUST

PLAN. HOONE V KORRUST + I TEHNILINE KORRUS

PLAN. HOONE VI-VII KORRUST

KAITSTAV LOODUSE ÜKSIKOBJEKT KLO-000230

KÜLMAKINDEL PIRNIPUU "JÄRVE SEEMIK"

KATSEALA - PUUSTU KLO-1200250

RIIA TN TAMMEALLEE

EHITISMALESTIS

MALESTISE KAITSEVOONDI, KAITSEVOONDI ULATUS 50m

LAINNE MAA-ALA MALESTISE VALISKONTUURIST ARVATES

MILJOOVÄÄRTUSLIK HOONESTUSALA

ARHEOLOOGILINE MILJOOPIRKOND

KUNSTIMALESTIS

SKULPTUUR"EMA JA LAPS", E. TANILOO, 1979 (PRONKS)

KEHTESTATUD DETAILPLANEERING

PLANEERINGUVALINE HALJASALA

PLANEERINGUSISENE HALJASALA

VEEKOGU

AUTOGA SÕIDETAVALA

AUTOGA JUURDEPÄÄS KRUNDILE

JALKÄÄJATE JUURDEPÄÄS HOONESSE

OL OL BUSSIPENTUR

OL OL JALG- JA JALGRATTATEE


OL OL JALGRATTAMARSRUUT SÕIDUTEEL

PLAN. JALG- JA JALGRATTATEE

TARTU LINNA JALGRATTALIKULISE ARENGUSKEEMIGA KAVANDATUD:

KERGLIIKLUSTEE

JALGRATTARADA SÕIDUTEEL

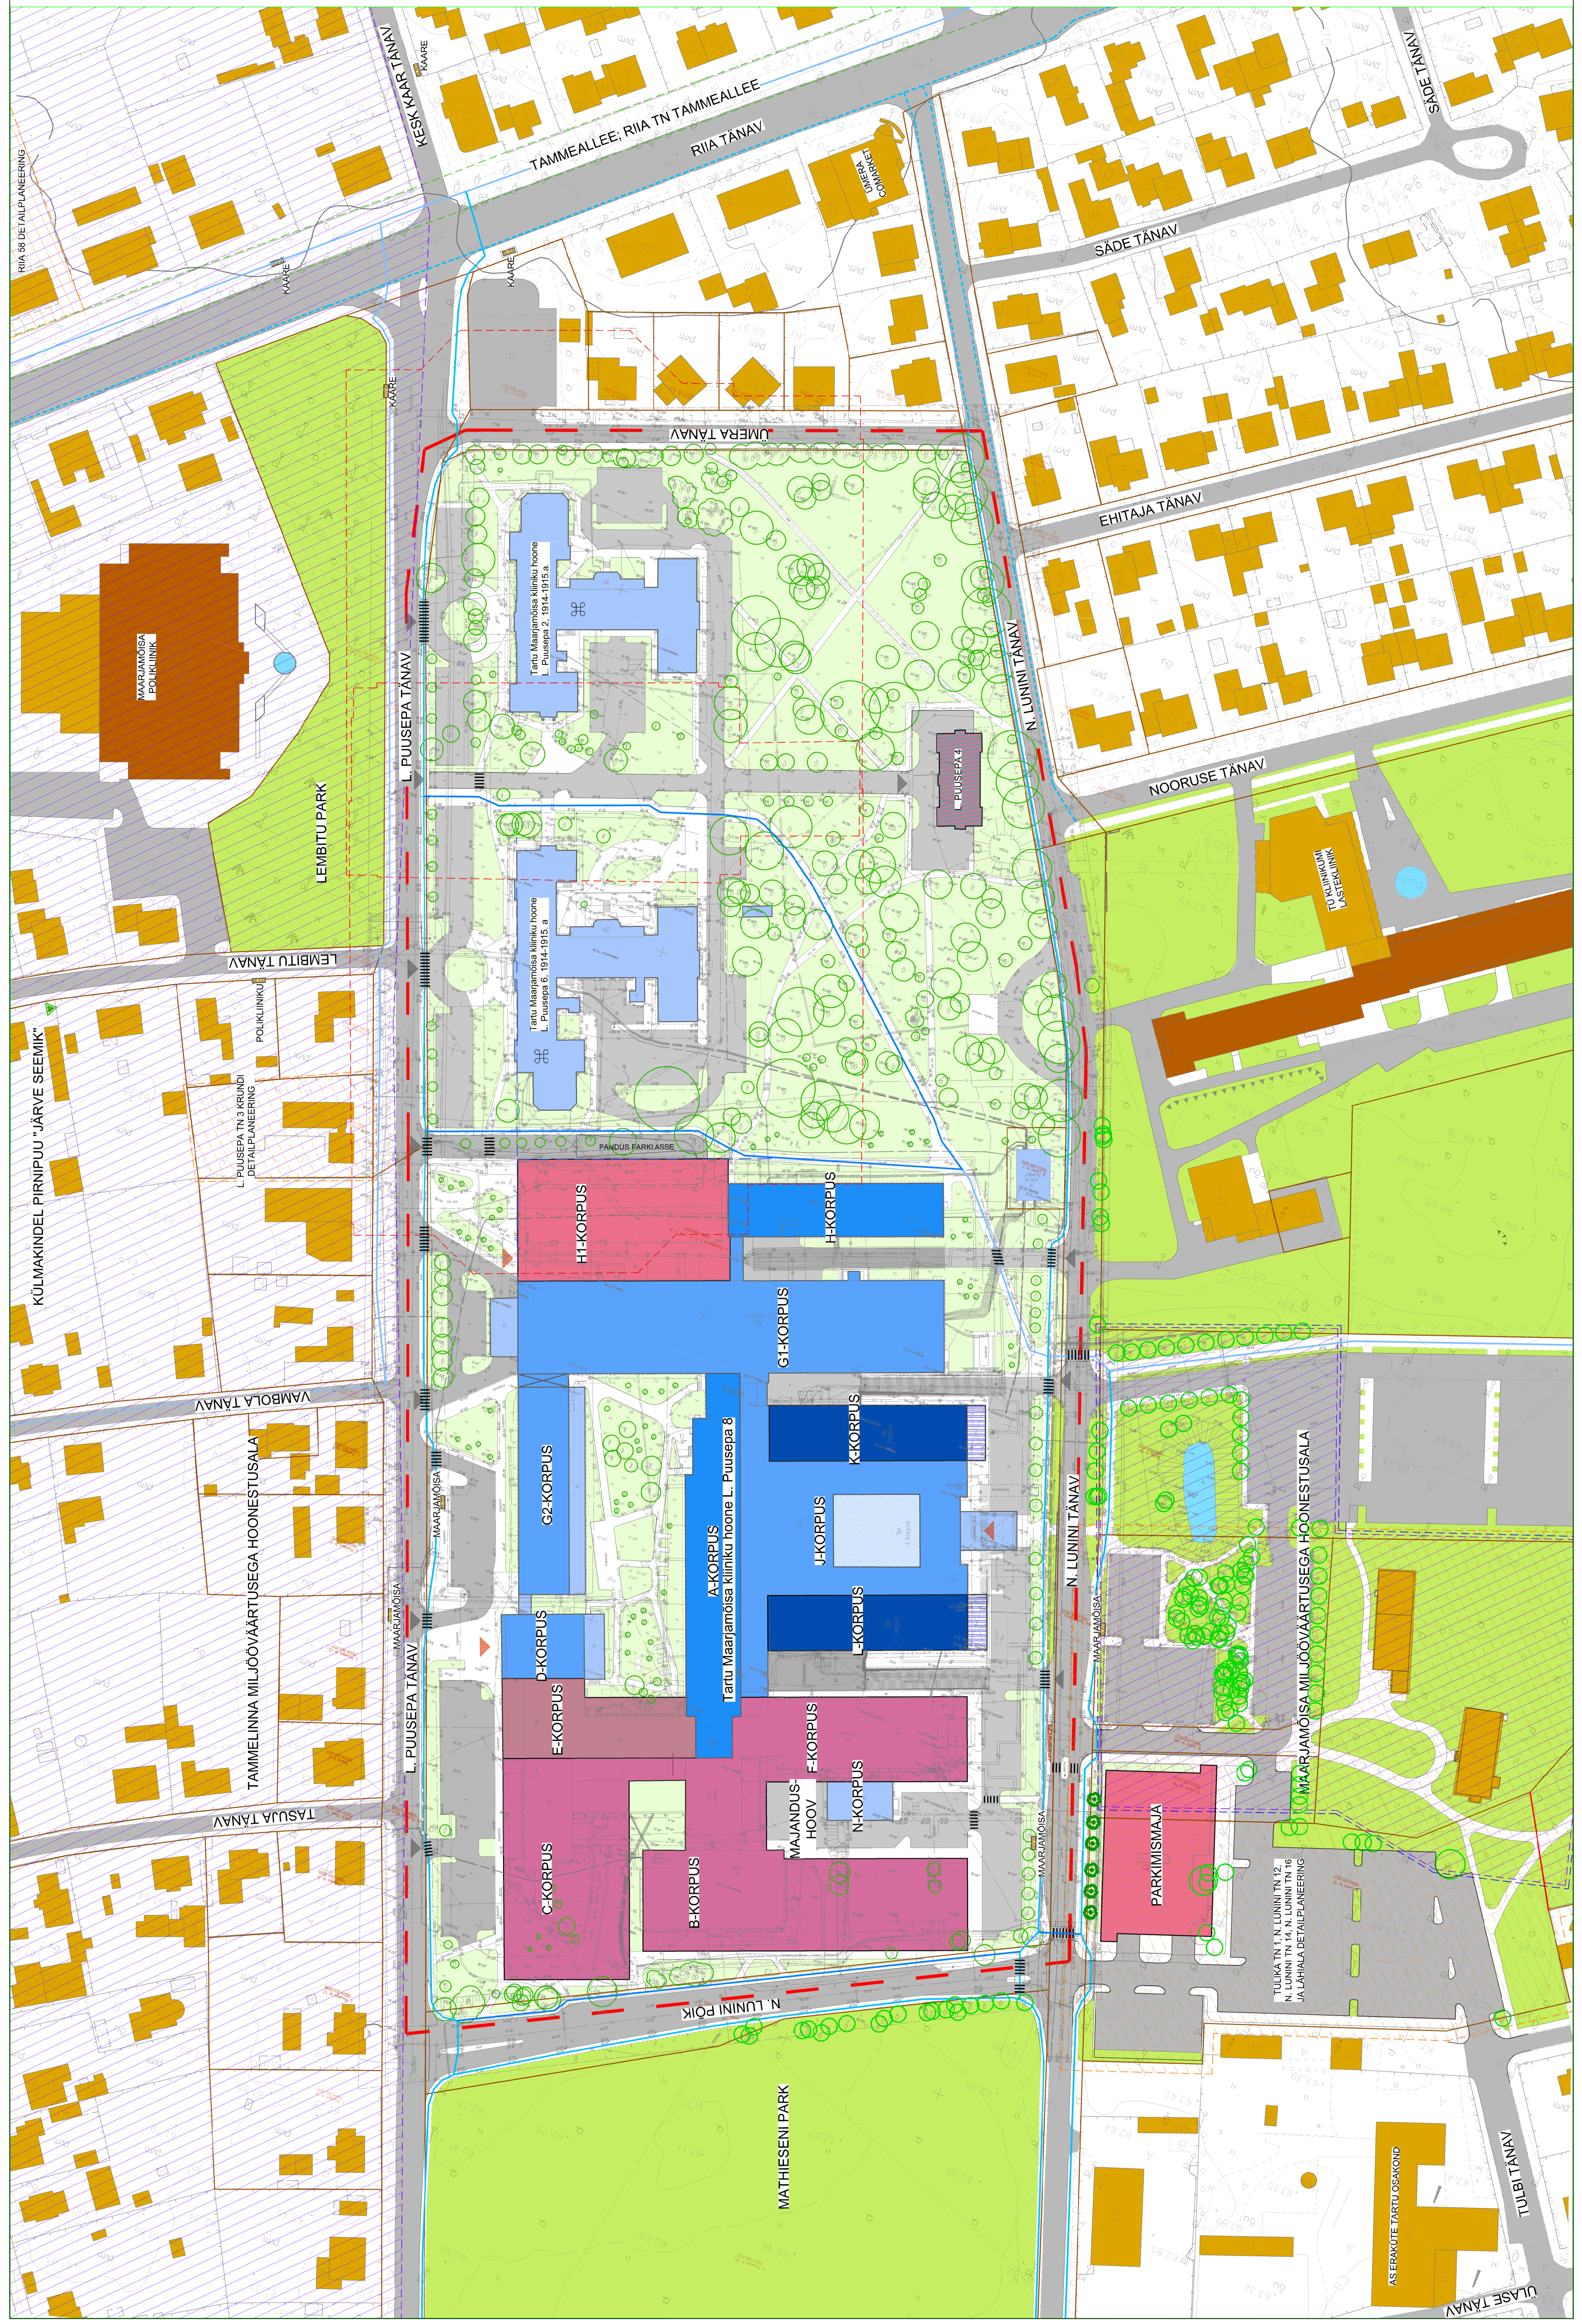

MARKUSED:
1. L. Puusepa tn 2/II/6/18 geodeetilise alusplaani on koostanud Metricus OÜ, mai 2015, l66 nr 15G7075.

conarte		Jäse	Funktsionaalsete ja linnaehituskite seoste analüüs	Jäsen nr.	DP-01
Client	Tartu, L. Puusepa tn 2/II/6/18 Kinnistu ja lähiala detailplaneering	Contract No.	MTR EEP001726	Tel. +372 52 099 28	Tartu mnt 64a
Project No.	1172539	Design No.	1172539	conarte@conarte.ee	10112 Tallinn
Scale	1:1000	Author	Egni Muuga	2014/083	
Client	Tartu Ülikooli Kliinikum	Author	Tina Vilberg	2014/083	
Project No.	1172539	Author	Egni Muuga	24.05.2016	