


Ladva tn 7, Ladva tn 8 ja Lehe tn 22 kruntide detailplaneering TEHNOVÕRGUD

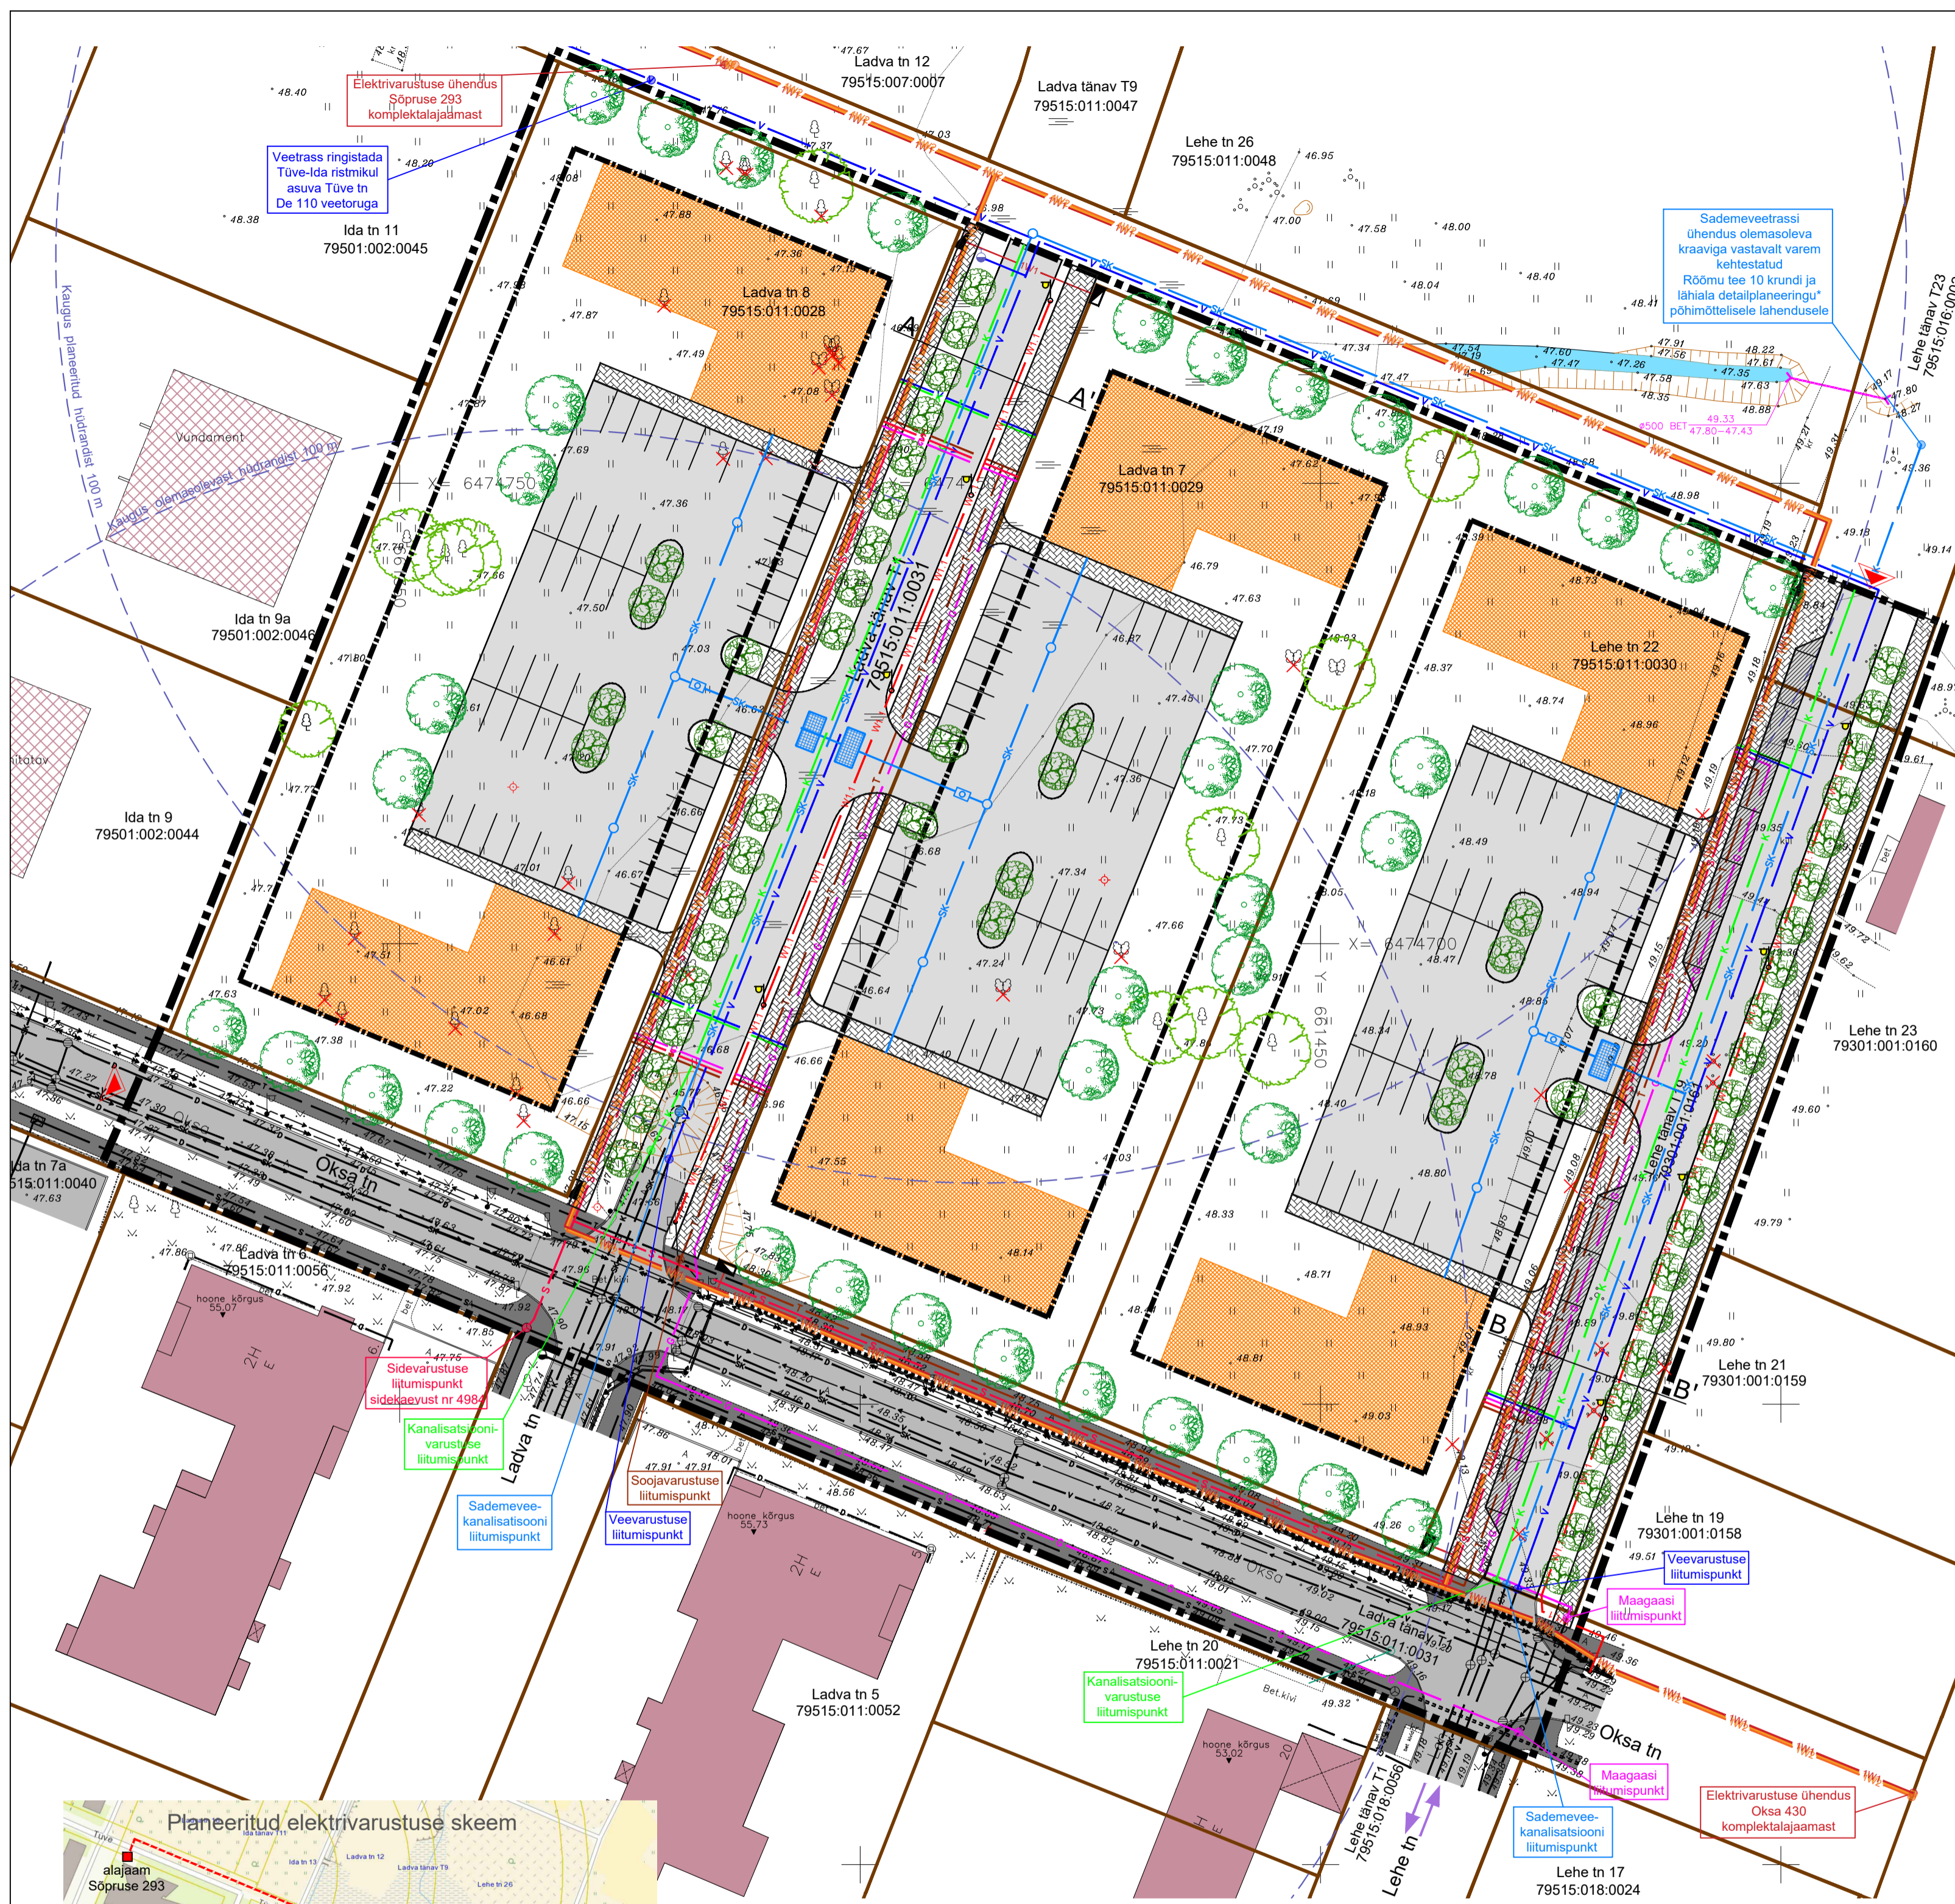

- LEPPEMÄRGID**
- PLANEERINGUALA PIIR
 - OLEMASOLEV KINNISTU PIIR
 - OLEMASOLEV HOONE / EHITUSJÄRGUS HOONE VÕI VUNDAMENT
 - PLANEERITUD HOONESTUSALA
 - PLANEERITUD HOONE SUURIM EHITISEALUNE PIND JA VÕIMALIK ASUKOHT
 - OLEMASOLEV ASFALKATTEGA SÕIDUTEE
 - OLEMASOLEV ASFALKATTEGA KÕNNITEE
 - PLANEERITUD SÕIDUTEE / PARKLA
 - PLANEERITUD SÕIDUAUTODE PARKIMISKOHAD
 - PLANEERITUD PARKIMISTASKU
 - PLANEERITUD KÕNNITEE / KERGLIIKLUSTEE
 - OLEMASOLEV KRAAV
 - OLEMASOLEV LEHTPUU / PÕOSAS
 - PLANEERITUD KÕRGHALJASTUS
 - SÕIDUKITE JUURDEPÄAS PLANEERINGUALALE
 - OLEMASOLEV VEETRASS
 - OLEMASOLEV KANALISATSIOONITRASS
 - OLEMASOLEV SADEMEVEEKANALISATSIOONI TRASS
 - OLEMASOLEV DRENAŽITRASS
 - OLEMASOLEV GAASITRASS
 - OLEMASOLEV SOOJATRASS
 - OLEMASOLEV SIDEKAABLIKANALISATSIOON
 - OLEMASOLEV SIDEKAABEL
 - OLEMASOLEV SIDEKAABEL KAITSETORUS
 - OLEMASOLEV 0,4 KV MAAKAABELLIIN
 - OLEMASOLEV 10 KV MAAKAABELLIIN
 - OLEMASOLEV 0,4 KV MAAKAABELLIIN KAITSETORUS
 - PLANEERITUD 0,4 KV MAAKAABELLIIN / LIITUMISKILP
 - PLANEERITUD PERSPEKTIIVNE 0,4 KV MAAKAABELLIIN
 - PLANEERITUD PERSPEKTIIVNE 10 KV MAAKAABELLIIN
 - PLANEERITUD TÄNAVAVALGUSTUSKAABEL
 - PLANEERITUD SIDEKAABEL / SIDEKAEV
 - PLANEERITUD GAASITRASS
 - PLANEERITUD SOOJATRASS
 - PLANEERITUD KANALISATSIOONITRASS
 - PLANEERITUD VEETRASS / HÜDRANT
 - PLANEERITUD SADEMEVEETRASS / RESTKAEV
 - OLEMASOLEV TULETÕRJEHÜDRANT
 - OLEMASOLEV LIIKLUSMÄRK
 - OLEMASOLEV TÄNAVAVALGUSTI
 - PLANEERITUD TÄNAVAVALGUSTI

Elektrivarustuse ühendus
Sõpruse 293
komplektalajaamast

Veetrass ringistada
Tüve-Ida ristmikul
asuva Tüve tn
De 110 veetoruga

Sademeveetrassi
ühendus olemasoleva
kraaviga vastavalt varem
kehtestatud
Rõõmu tee 10 krundi ja
lähiala detailplaneeringu*
põhimõtetele lahendusele

Sidevarustuse
liitumispunkt
sidealaagust nr 4989

Kanalisatsiooni-
varustuse
liitumispunkt

Sademevee-
kanalisatsiooni
liitumispunkt

Veevarustuse
liitumispunkt


Kanalisatsiooni-
varustuse
liitumispunkt

Maagaasi
liitumispunkt

Veevarustuse
liitumispunkt

Maagaasi
liitumispunkt

Elektrivarustuse ühendus
Oksa 430
komplektalajaamast

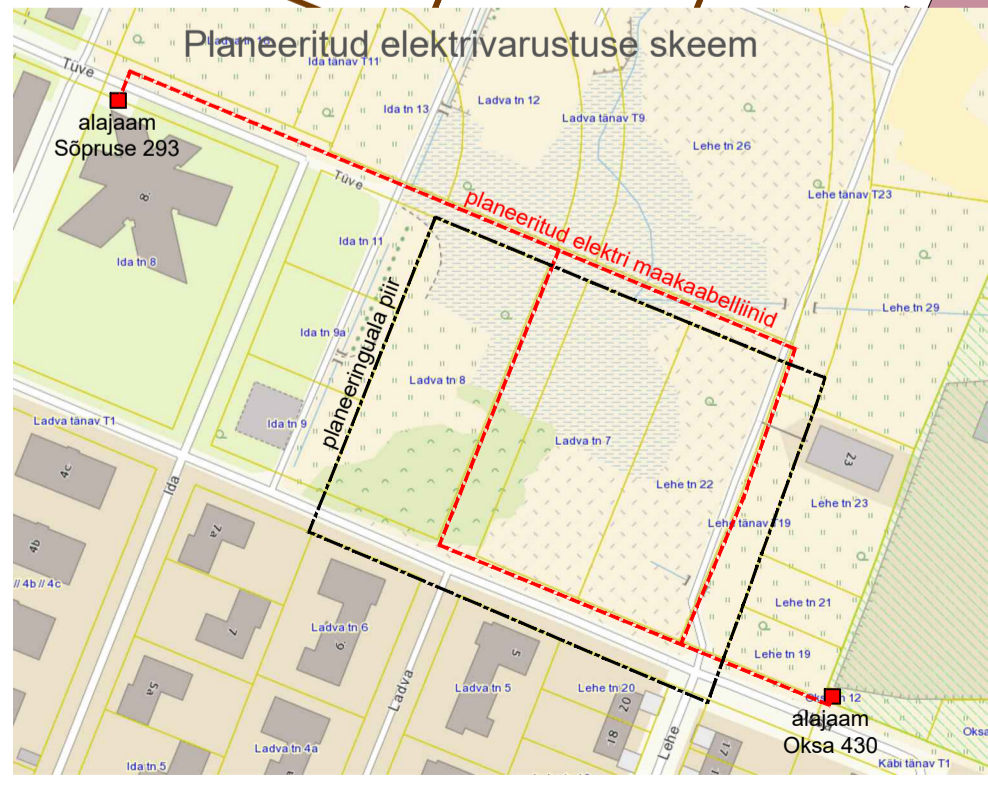

Märkused:
* Geodeetilise alusplaanil on koostanud Rakendusgeodeesia ja Ehitusgeoloogia Inseneribüroo OÜ mai 2018.a M 1:500; töö nr TT-4884T koordinaadid L-Est 97 süsteemis, kõrgused EH2000 süsteemis
* Kaardi paremaks lugemiseks on planeeringuala piiri nihutatud kruntide piiridelt naabermaakustest territooriumile
* Planeeritud tehnoorkude asukohti on lubatud edasise projekteerimise käigus muuta
* Kehtestatud Tartu Linnavolikogu 12.10.2017. a otsusega nr 502. Planeeringu number DP-12-029

Huvitatud isik:	Tartu Linnavalitsus		
Objekti asukoht:	Tartu linn, Jaamamõisa linnaosa		
Objekt:	Ladva tn 7, Ladva tn 8 ja Lehe tn 22 kruntide detailplaneering		
Joonis:	TEHNOVÕRGUD (VARIANT A)		
Peaarhitekt:	R. Smuškin	DP	Staadium:
Planeerija:	J. Vaine	DP-05-18	Töö nr.:
		04.2019	Kuupäev:
		1:500	Skaala:
		5a	Joonise nr.:

Tartu Arhitektuurbüroo OÜ
MRT reg. nr.: EEP001313
Registrikood: 10439501
Ühikukoht 4-5, 51003 Tartu
tel.: (+372) 7 308 260
e-post: arhpro@arhpro.ee
web: www.arhpro.ee