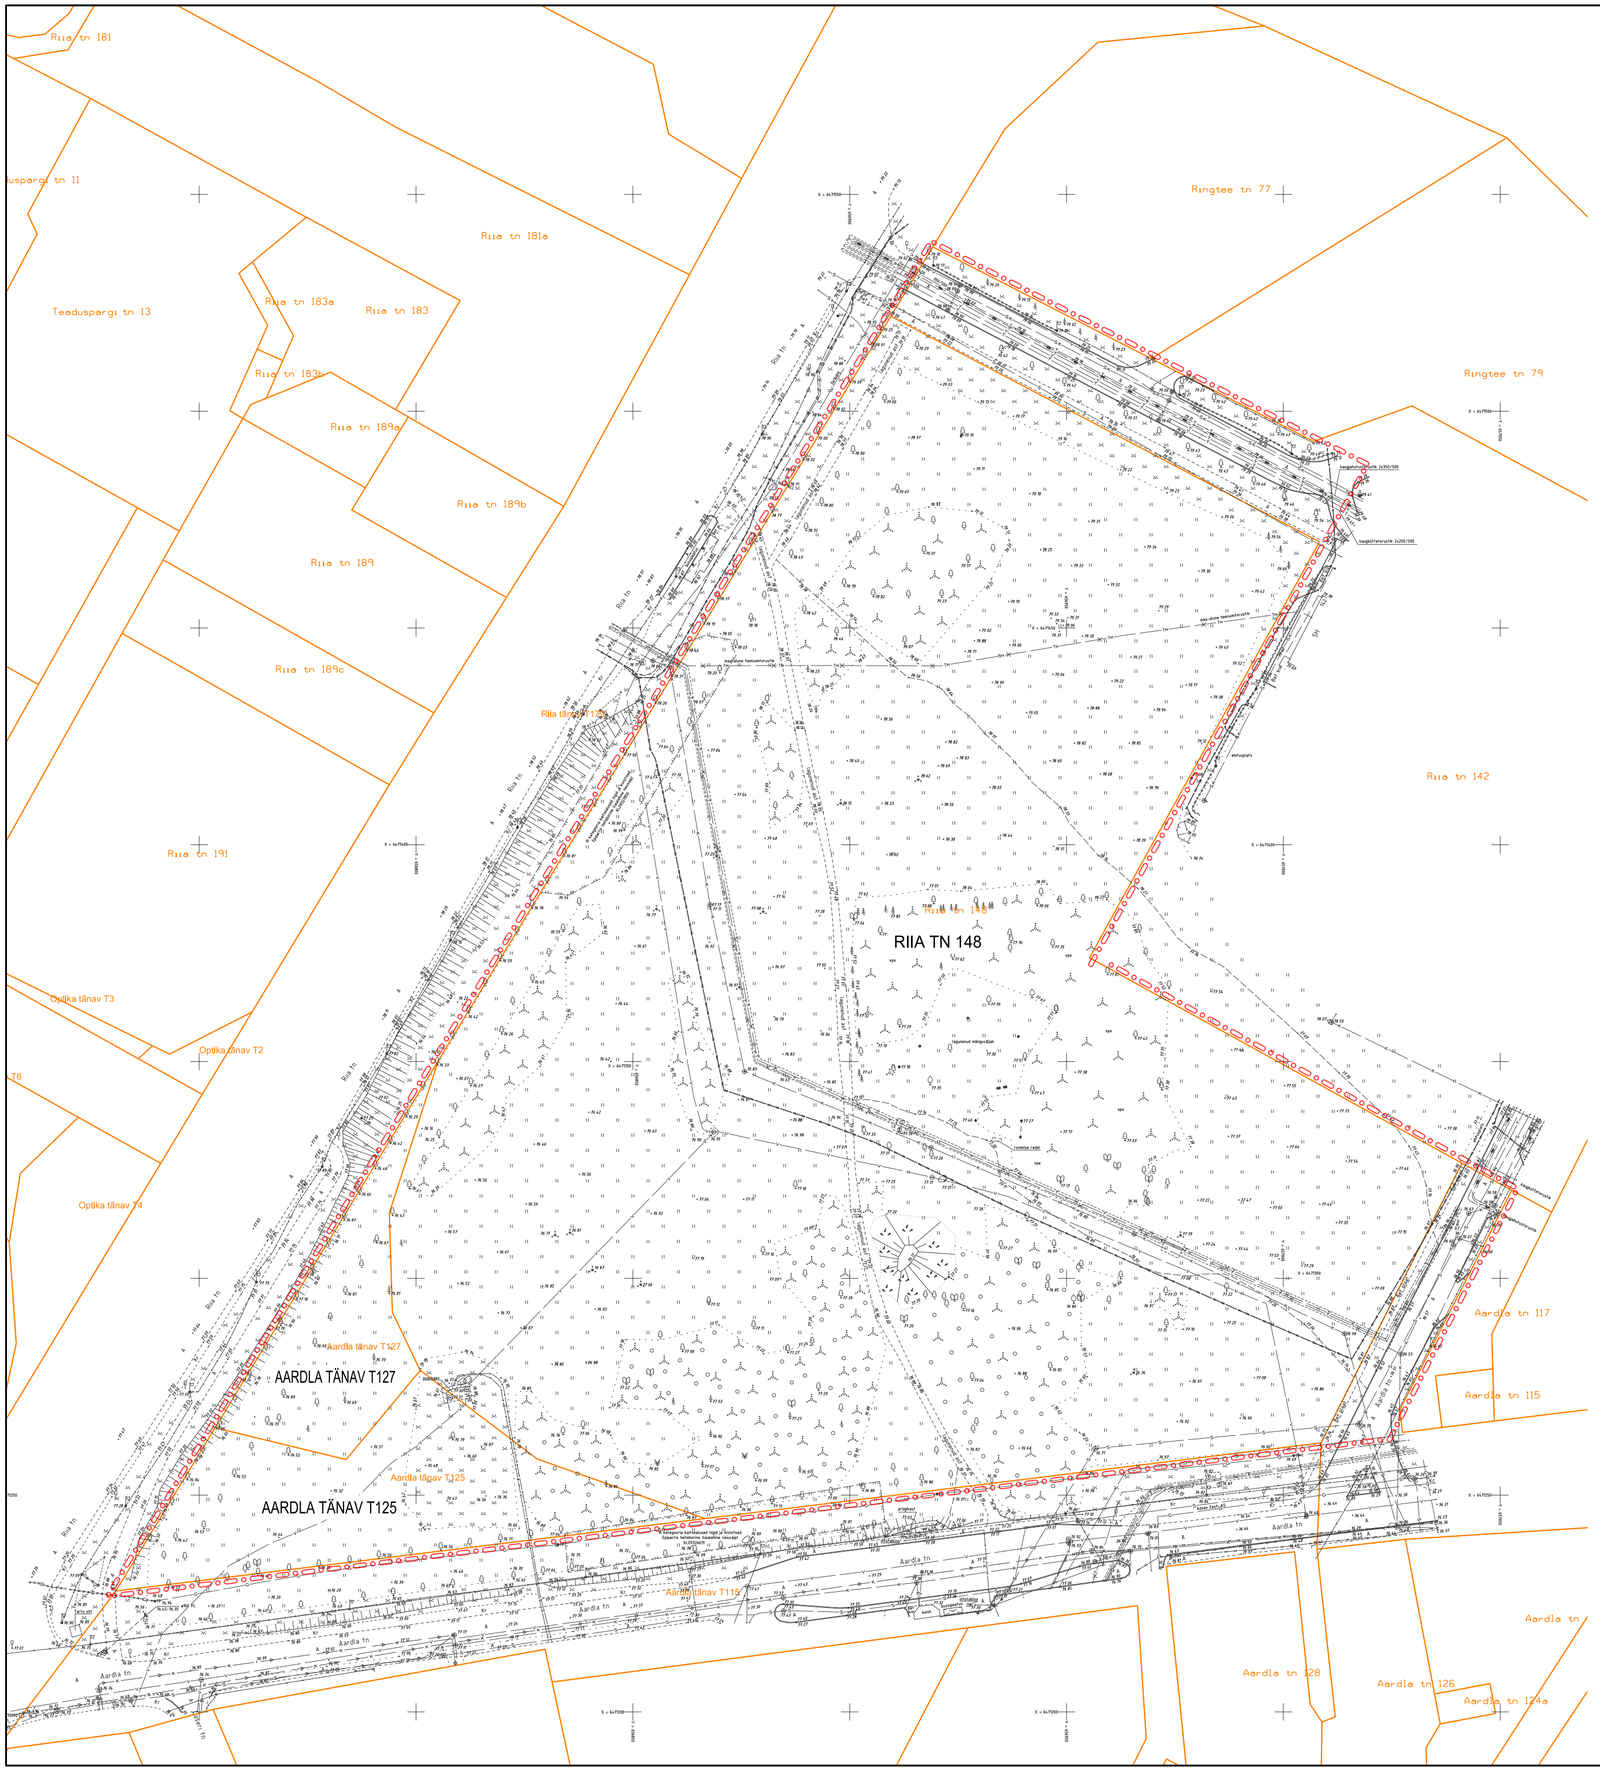

TINGMÄRGID:

- planeeringuala piir
- katastriüksuse piir

N
S

KRUNDI OLEMASOLEVAD ANDMED

krundi aadress:	Riia tn 148	Aardla tänav T125	Aardla tänav T127
pindala:	41412 m²	3026 m²	1635 m²
katastriüksuse sihtotstarve:	üldkasutatav maa 100%	transpordimaa 100%	transpordimaa 100%
hoonete arv:	0	0	0

Märkused:
1. detailplaneeringu jooniste juurde kuulub detailplaneeringu seletuskiri;
2. geodeetilise alusplaani mõõtkavas 1:500 koostas AS Connecto Eesti 2018. a novembris, töö 7415G; koordinaadid L-Est 97 süsteemis, kõrgused EH2000 süsteemis.

20 10 0 50 100 150

Artes Terræ MAASTIKUARHITEKTID

AB Artes Terrae OÜ
Reg nr 12978320
Küütri 14, Tartu 51007
artes@artes.ee

Töö: Riia tn 148 krundi detailplaneering
Joonis: Olemasolev olukord

Projektijuht: Heiki Kalberg
Maastikuarhitekt: Karl Hansson
Huvitatud isik: Sanitex OÜ; Tiksoja Puidugrupp AS
Asukoht: Tartu linn
Faili nimi: 1874DP3_Riia 148.dgn

Töö nr: 1874DP3
Kuupäev: 20.01.2023
Mõõt: 1:1000
Joonise nr: 3