Põhi

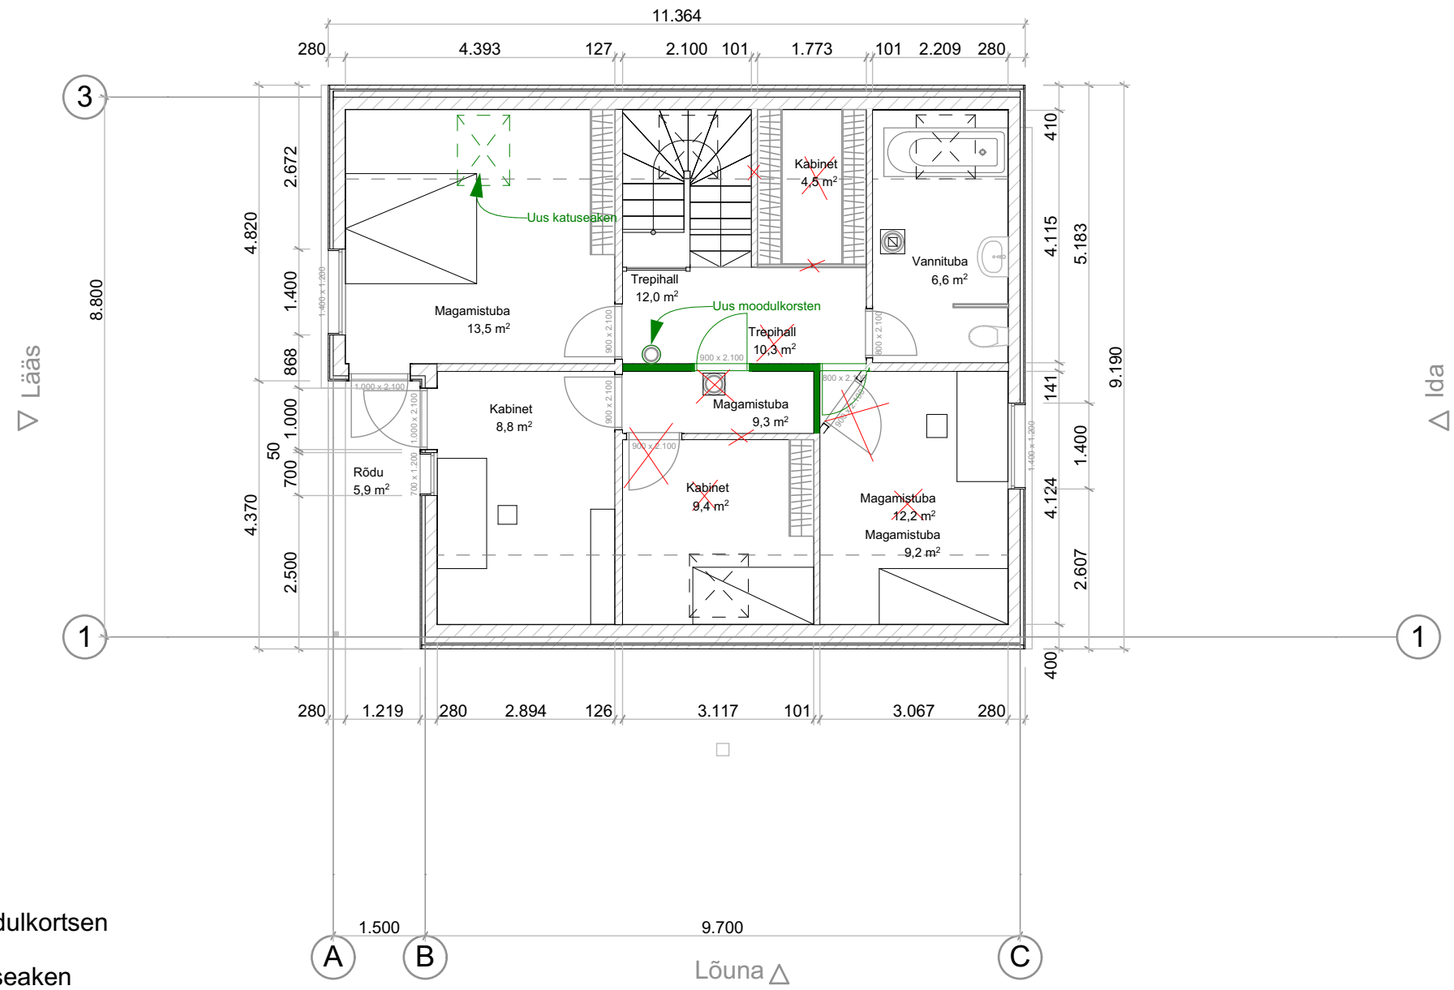

1. korruse korrigeeritud pindalad:

Köök	20,1m²
Elutuba	19,4m²
Esik	2,5m²
Esik	10,5m²
Leil	2,5m²
Vannituba	8,8m²
Esik	3,6m²
Katlaruum	5,7m²
Garderoob	4,3m²
Panipaik	4,8m²
Panipaik	9,4m²
Garaaž	22,6m²
Terrass	15,6m²
Terrass	6,6m²

Kokku: 136,36m²

2. korruse korrigeeritud pindalad:

Magamistuba	13,5m²
Magamistuba	9,3m²
Magamistuba	9,2m²
Kabinet	8,8m²
Trepihall	12,0m²
Vannituba	6,6m²
Rõdu	5,9m²

Kokku: 62,27m²

1. ja 2. korrus kokku: 198,63m²

LEPPEMÄRGID

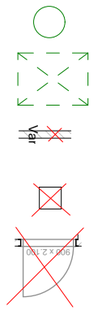

Uus moodulkortsen

Uus katuseaken

Eemaldatud sein

Eemaldatud korsten

Eemaldatud sein

Arhitektuuristuudio Märk OÜ, EEP 001991, GSM +372 5073 784 & +372 5333 0434, e-post: priit@stuudiomark.ee

Tellija:	Silvar Zukker		
Objekt:	Tempera tn 4, Tartu linn, Tartu maakond	Töö nr:	PR-1-2004
Projekti nimetus:	Tempera tn 4 muudatusprojekt	Staadium:	EELPROJEKT
Joonis:	Teise korruse põhiplaan	Joonise nr:	AR-5-02
Objekti autor:	Natural House OÜ, Allan Ojarand	Mõõtkava:	1:100/A3
Projektimuudatus:	Natural House OÜ, Liisa Østrem Vastutav spetsialist: Priit Hamer	Kuupäev:	23/12/2020