


HOONETE EKSPLIKATSIOON			
pos nr	hoone nimetus	EHR kood	ehitisealune pindala
1	ladu-kaarhall	104015160	450m ²
2	ladu nr 1	104015159	2194m ²
3	ladu-viihall	104015161	228m ²
4	töökoda	104015165	54m ²
5	kott-taara ladu	104015163	974m ²
6	veski	104015155	2112m ²
7	olmehoone	104015152	143m ²
8	kontorihoone	104015154	248m ²
9	elevaator	104015157	1299m ²
10	vastuvõtuhoone	120193447	72m ²
10	teravilja vastuvõtuhoone	120857272	148m ²

KATASTRÜKSUSE ANDMED				
Address	Katastritunnus	Pindala	Maa sihtlostarve	Piirangud
Väike kaar 33	79504:004:0020	32296 m ²	100% T	- raudtee kaitsevööndi ulatus 30m äärmise rööpme servast - olemasoleva veetoru kaitsevöönd 2+2m - olemasoleva reoveekanalistsioonitoru kaitsevöönd 2+2m - olemasoleva sademeveekanalistsioonitoru kaitsevöönd 2+2m - olemasoleva kõrgepingekaabli kaitsevöönd 1+1m - olemasoleva alajaama kaitsevöönd rajatise välisest 2m - olemasoleva gaasiitoru kaitsevöönd 2-2m

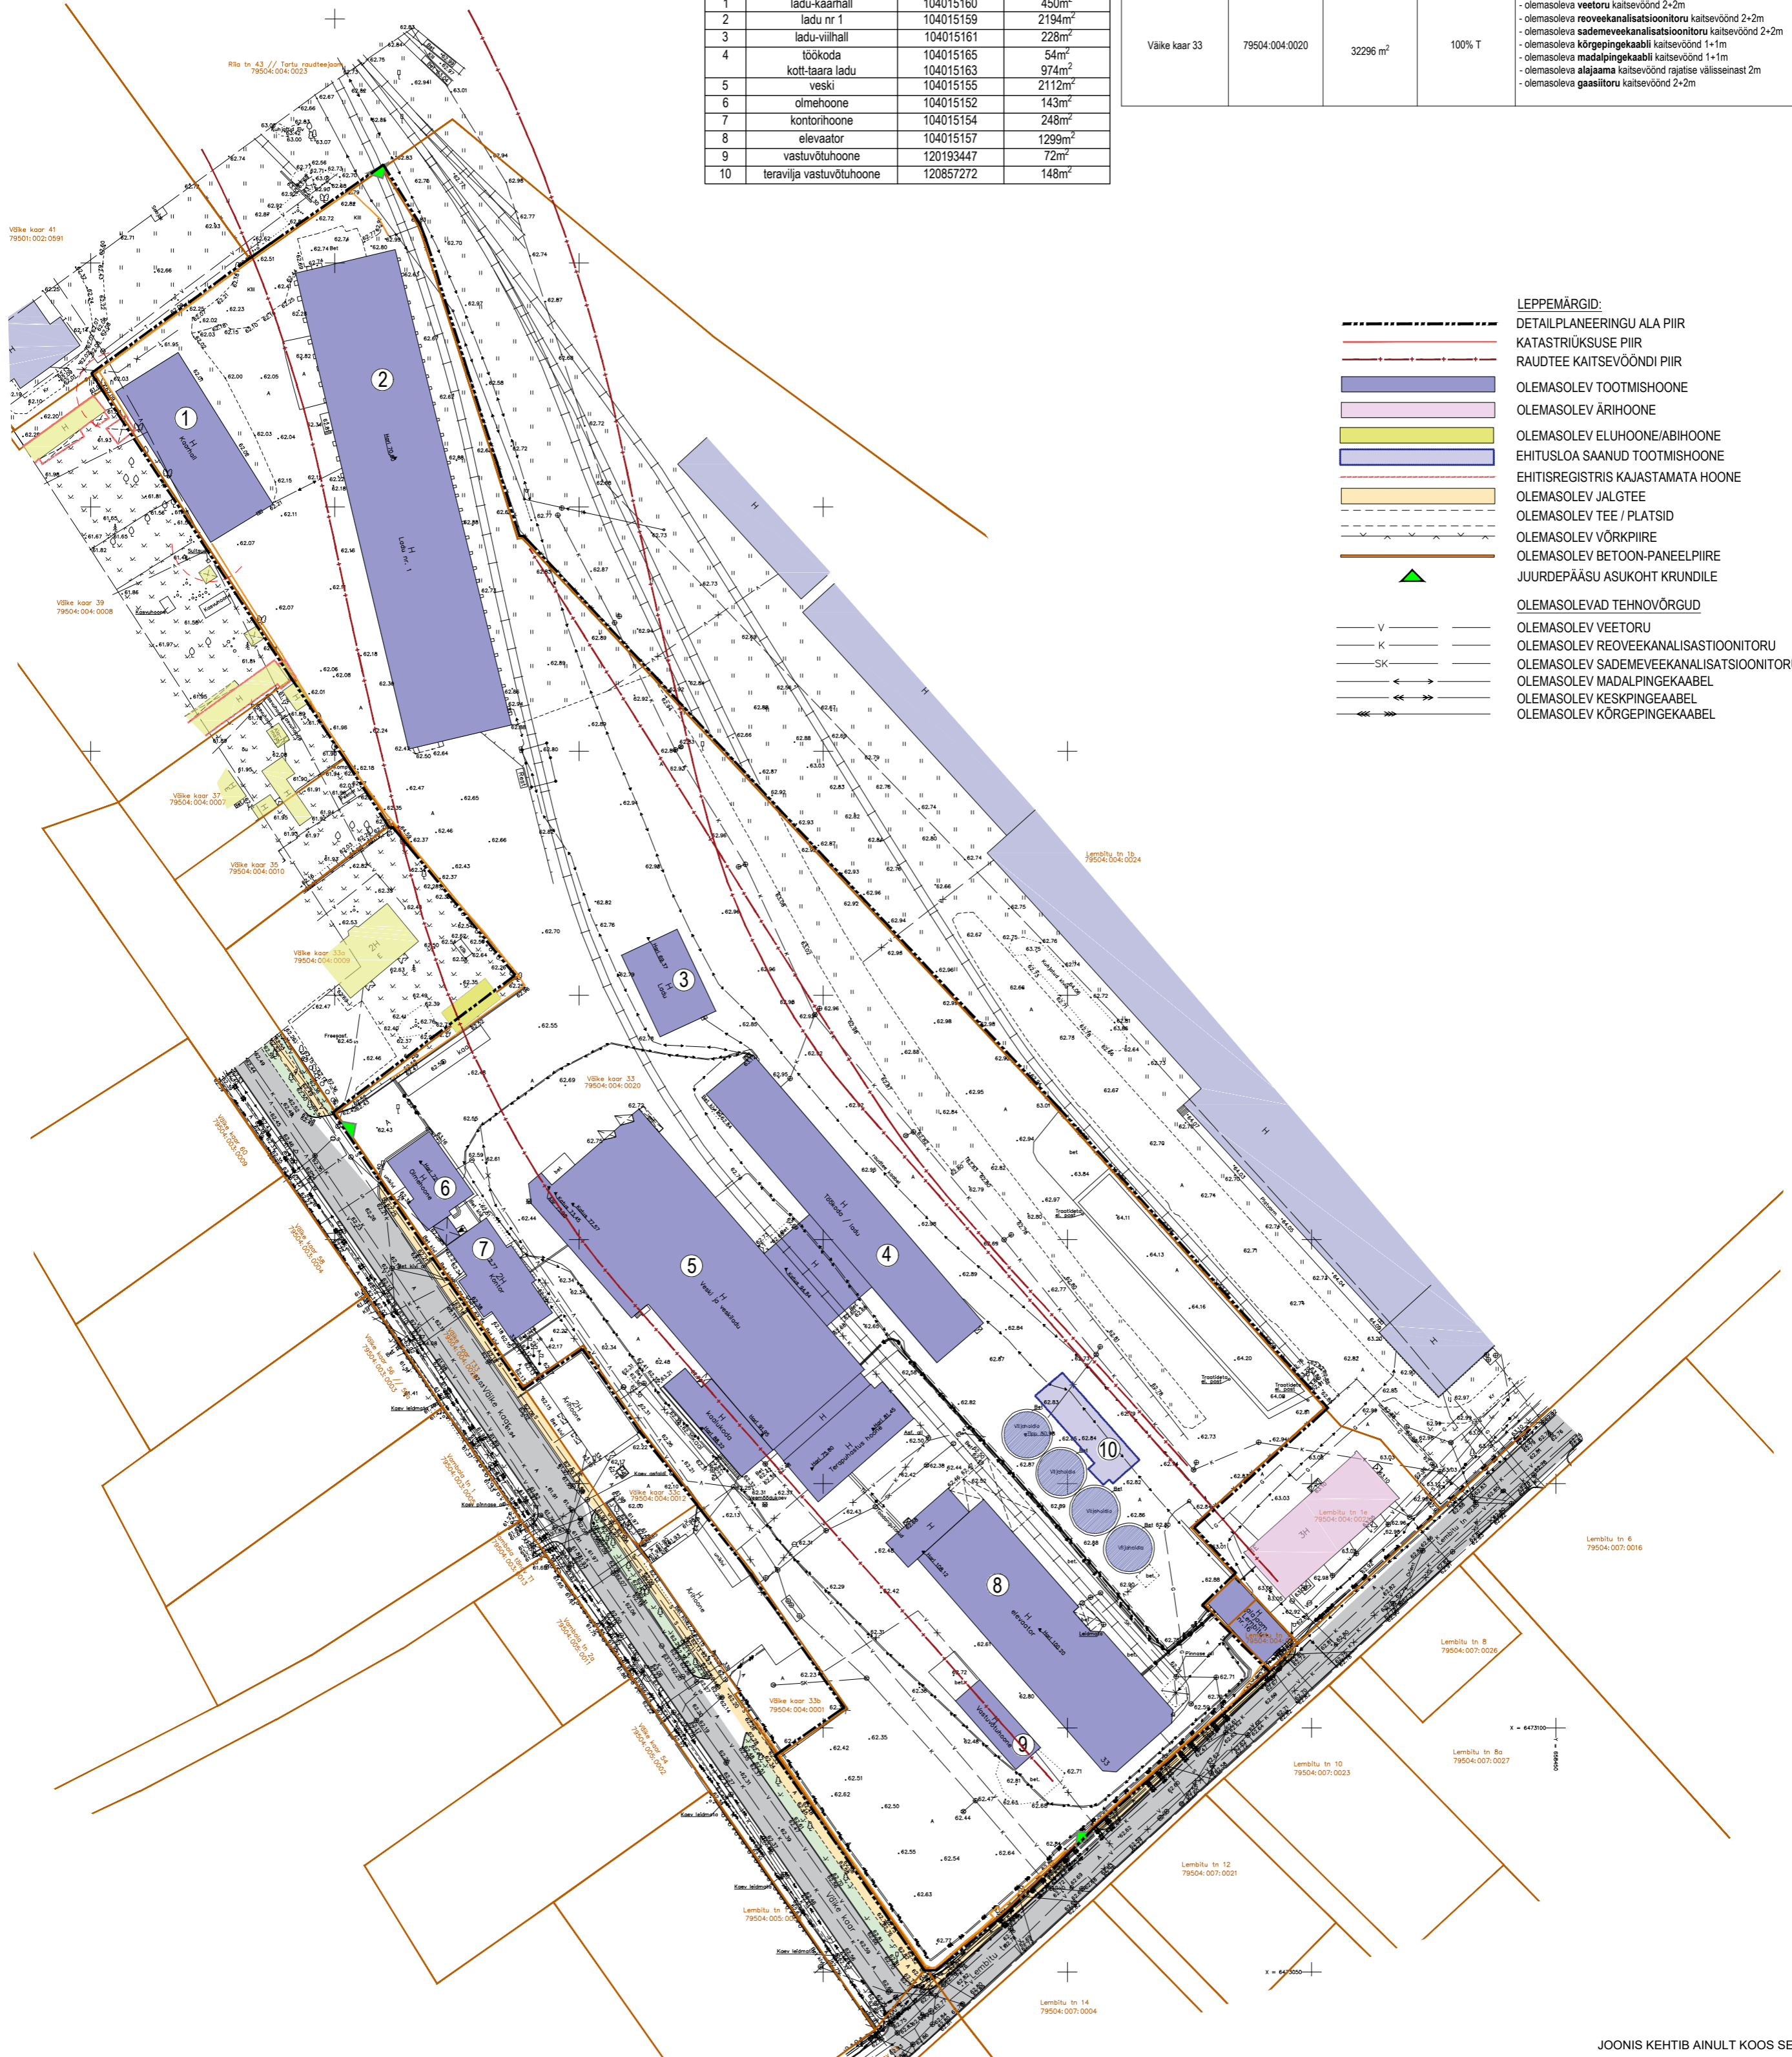

- LEPPEMÄRGID:**
- DETAILPLANEERINGU ALA PIIR
 - KATASTRÜKSUSE PIIR
 - RAUDTEE KAITSEVÖÖNDI PIIR
 - OLEMASOLEV TOOTMISHOONE
 - OLEMASOLEV ÄRIHOONE
 - OLEMASOLEV ELUHOONE/ABIHOONE
 - EHITUSLOA SAANUD TOOTMISHOONE
 - EHITISREGISTRIS KAJASTAMATA HOONE
 - OLEMASOLEV JALGTEE
 - OLEMASOLEV TEE / PLATSID
 - OLEMASOLEV VÕRKPIIRE
 - OLEMASOLEV BETOON-PANEELPIIRE
 - ▲ JUURDEPÄÄSU ASUKOHT KRUNDILE
- OLEMASOLEVAD TEHNOVÕRGUD**
- V — OLEMASOLEV VEETORU
 - K — OLEMASOLEV REOVEEKANALISASTIOONITORU
 - SK — OLEMASOLEV SADEMEVEEKANALISASTIOONITORU
 - ← → OLEMASOLEV MADALPINGEKAABEL
 - ← → OLEMASOLEV KESKPINGEKAABEL
 - ← → OLEMASOLEV KÕRGEPINGEKAABEL

MÄRKUSED:
Koordinatsioonid L-Est 97 süsteemis, kõrgused EH2000 süsteemis.
Mõõdetasulad võtavad arvesse maa-aluselise kommunkatsiooni, mille kohta geodeetil puudus tšehhi teostamise ajal informatsioon.

OÜ GPK Partnerid Litsents nr. 605 MA-k v.a. 13.09.2017 WTR reg. nr. EE000030 Kestani 9050409 Tartu www.gpk.ee gpk@gpk.ee 56 659 906		Objekt: TARTU MAAKOND TARTU LINN VÄIKE KAAR 33
Mõõdetas: Jõemä Uusmaa Koostaja: Annika Kõllamets	Ains: Kluupere Kuupäev: märts 2019 Töö nr: G-007-19 M: 1:500	Joonise nime: GEODEETILINE ALUSPLAAN Töö nr: G-007-19 M: 1:500 Läh: 1 Läh: 1 Läh: 5

JONIS KEHTIB AINULT KOOS SELETUSKIRJAGA

ADDRESS: TARTU LINN TAMMELINN	PROJEKT: VÄIKE KAAR 33 KATASTRÜKSUSE DETAILPLANEERING	JONIS: TUGIPLAAN
PROJEKTEERIJAL: Casa Planeeringud OÜ LIIVALAJA TN 29-57, TALLINN 10118. TEL. +372 507 2826 E-MAIL: casa@casa.ee REG. NR. 11647744		TÖÖ NR.: MÕÖT: 1:1000 STAADIUM: Eskiis JONISE NR.: 3 VÄLIATROKI KUUPÄEV:
PROJEKTIJUHT: SIRJE ELME	ARHITEKT: GERT SARV	