


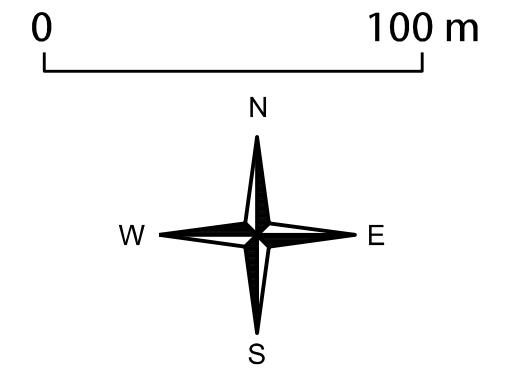









Vabaplaneeringuga alade parkimispõhimõtted

VANEMUISE, STRUVE, PEPLERI TÄNAVA ÜMBRUS

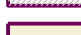


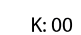
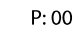
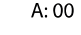

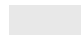
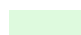

Möötkava 1 : 2000



Legend



-  Vabaplaneeringuga ala piir
-  Munitsipaalomandis katastriüksus sihtotstarbe tähega
-  Era- või riigiomandis katastriüksus
-  Munitsipaalomandis transpordi maa
-  Munitsipaalomandis üldkasutatav maa
-  Kehtestatud detailplaneering sihtotstarbega
-  Kehtestatud detailplaneeringu parkimiskohtade arv
-  Tasuline parkimisala tänava ääres (seisuga 06.2013)
-  Äri- või ühiskondliku hoone parkla * Parkimiskohtade arv on hinnanguline
-  Kultuurimälestis piiranguvööndiga

Aluskaart

-  Elu- või ühiskondlikhoone
-  Muu hoone
-  Garaaž
-  K: 00 Olemasolevate korterite arv
-  P: 00 Olemasolevate parkimiskohtade arv
-  A: 00 Parkivate autode arv 2011 a. R. Laivi vaatluste järgi
-  Bussipeatus
-  Tee, parkla või spordiplatsi maa-ala
-  Roheala (sh muruplatsid)
-  Veekogu

Roheline võrgustik


Tartu linna üldplaneering (2005):

-  Looduslik haljasala, tänavahaljastus või otstarbeta/kasutuseta haljasmaa
-  Puhkeväärtuslik haljasmaa sh supelrand

Looduskaitse ja roheline võrgustik

-  Kaitsealune üksikobjekt koos kaitsevööndiga

Kaardi koostamisel on kasutatud Tartu Linnavalitsuselt saadud andmeid.
Parkimiskohtade ja parkivate autode arv: "Sõidukite parkimise uuring vabaplaneeringulistel aladel" Rauno Laiv, Tartu 2011. Vaatlus on teostatud õhtustel aegadel.

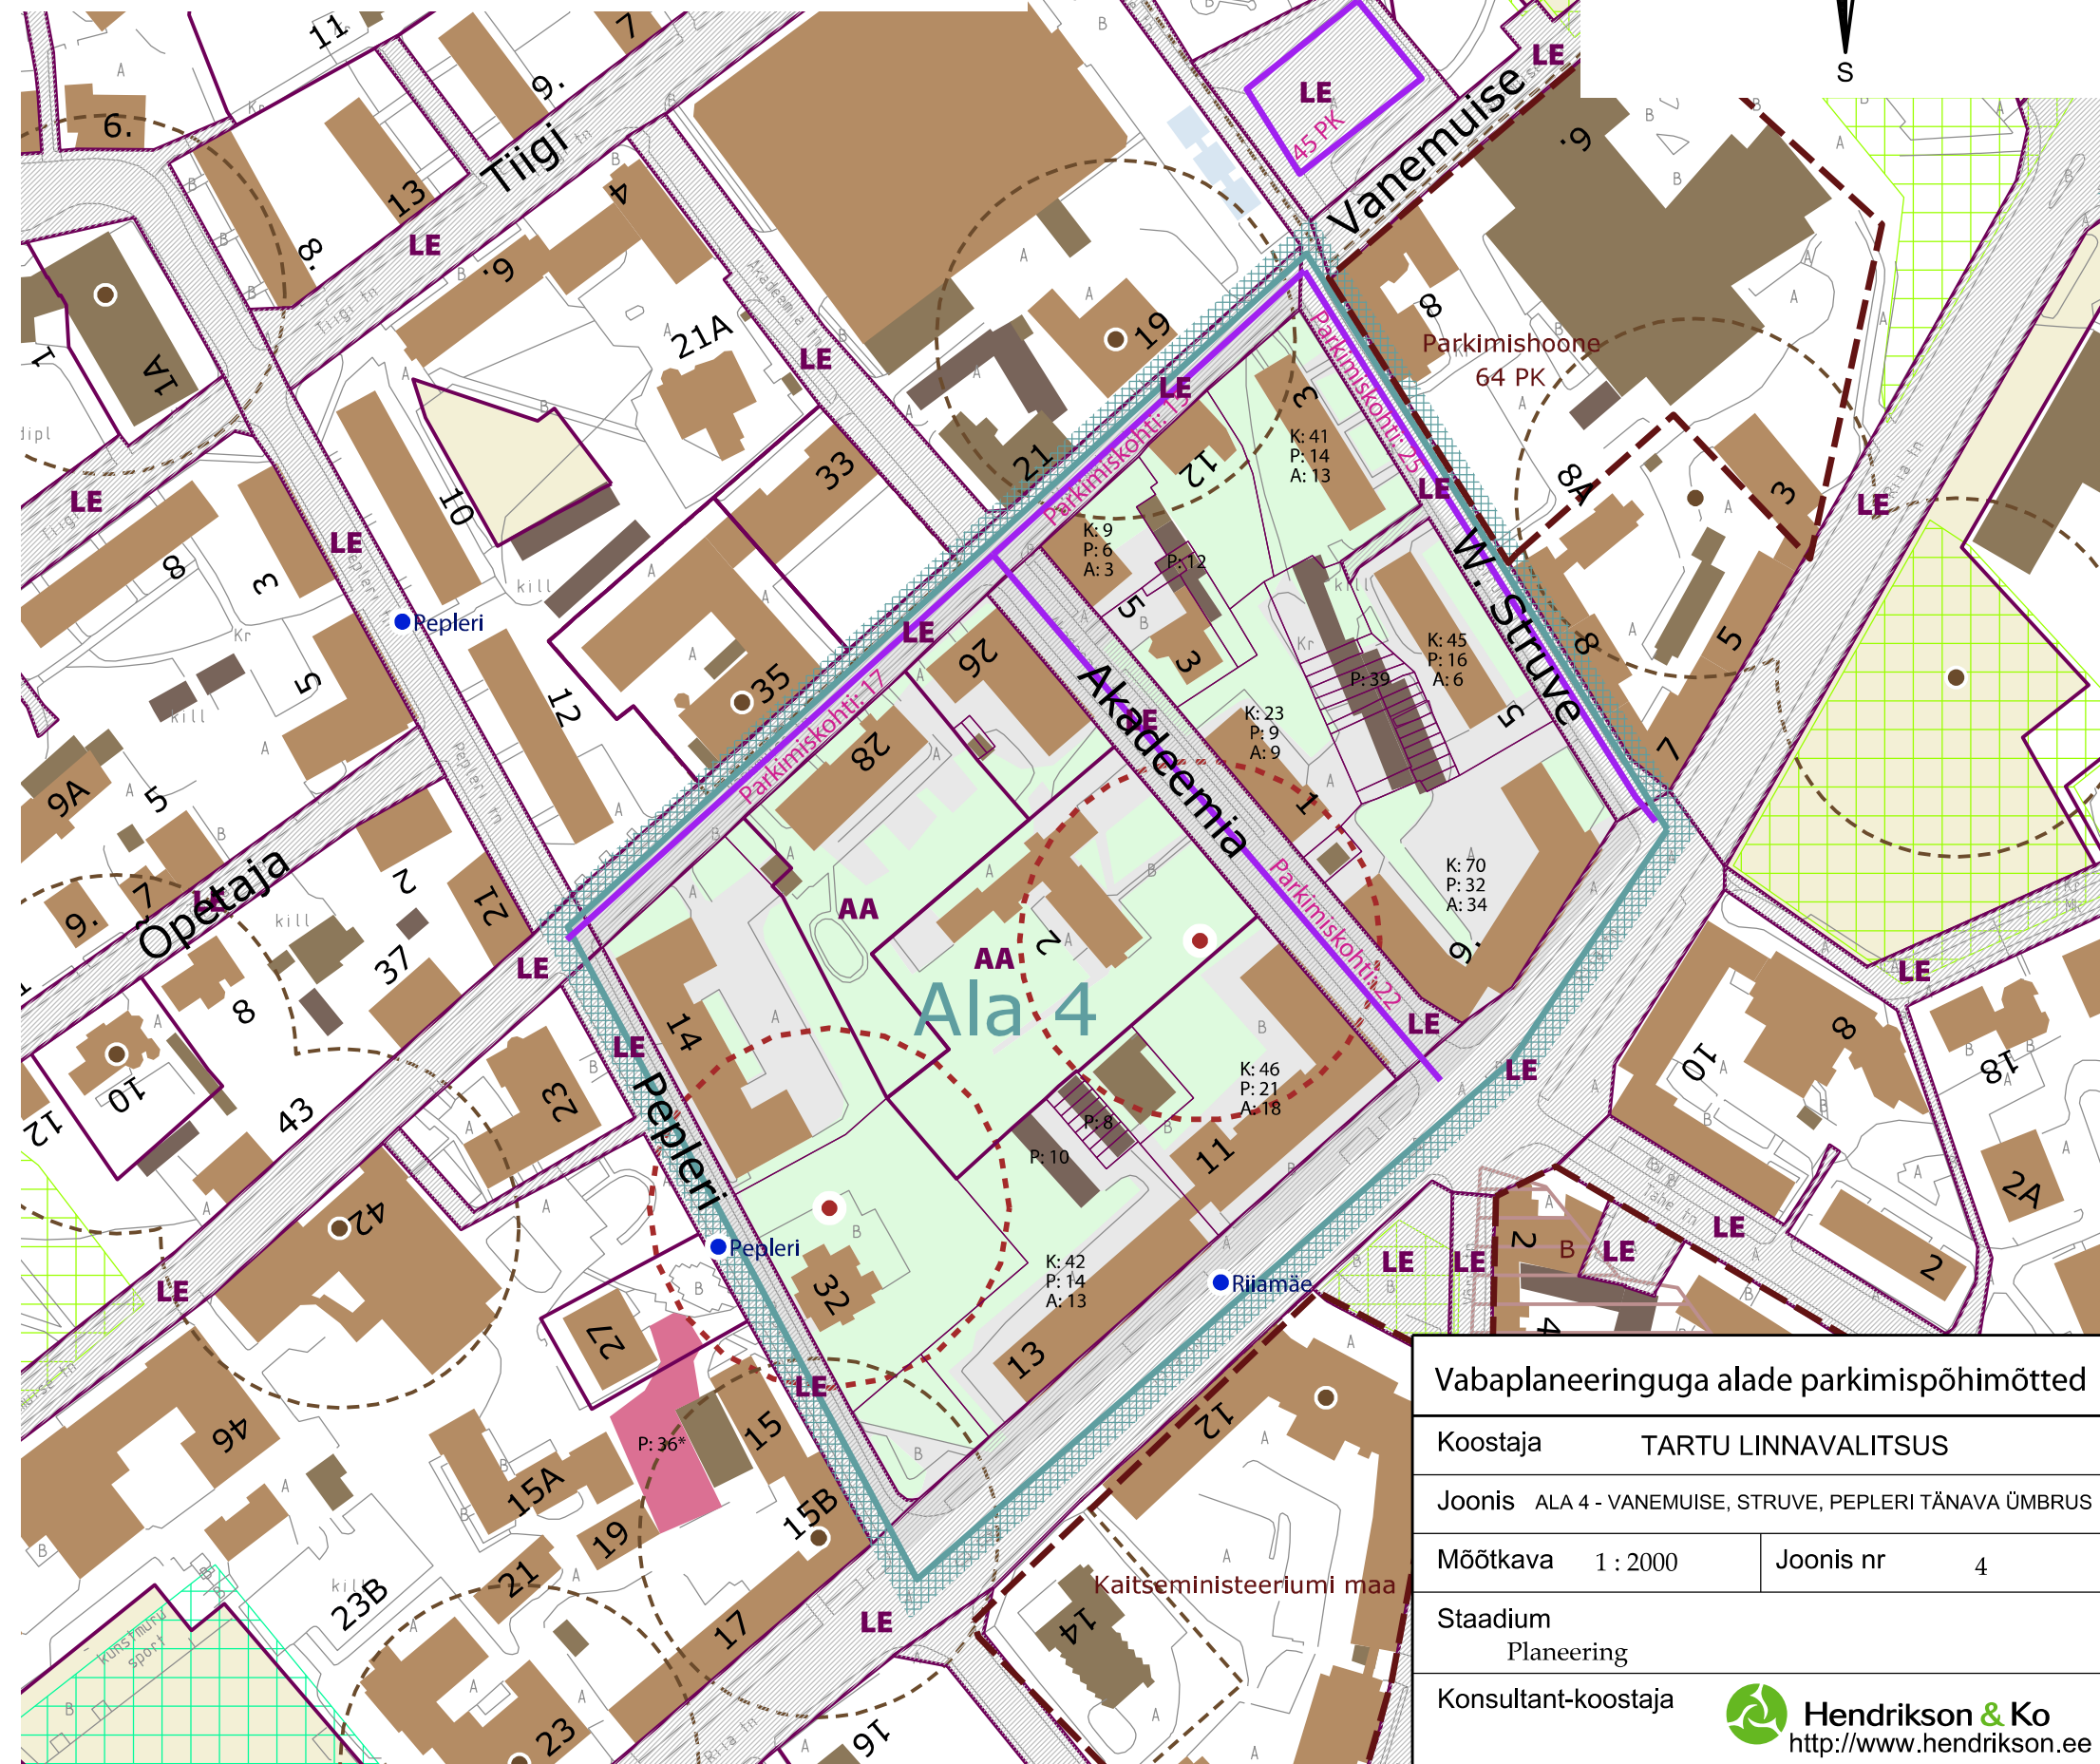

Vabaplaneeringuga alade parkimispõhimõtted

| | | | |
|---------------------|---|-----------|---|
| Koostaja | TARTU LINNAVALITSUS | | |
| Joonis | ALA 4 - VANEMUISE, STRUVE, PEPLERI TÄNAVA ÜMBRUS | | |
| Möötkava | 1 : 2000 | Joonis nr | 4 |
| Stadium | Planeering | | |
| Konsultant-koostaja |  Hendrikson & Ko http://www.hendrikson.ee | | |