


TUNNUS: 79401:006:1093
 ADDRESS: TARTU VALD, VAHI ALEVIK, PILLE
 PINDALA: 77 050m²

- PILLE KINNISTU PIIR
- 1 Olemasolev mahasõit - Pille - Juta piiril, säilib liiklussõlme 1. etapi väljehitamiseni
 - 2 ja 3 Olemasolevad mahasõidud Pille kinnistule, likvideeritakse arenduse käigus
 - 4 Mahasõit
 - A Jõhvi mnt - Jõgeva mnt Liiklussõlme S-ring, suurendatakse D50/D80, tagamaks 5. mahasõidu Pille MÜ suunas NW
 - B Jõhvi mnt - Jõgeva mnt Liiklussõlme 2-tasandiline rist 2.etapis, koostöö Pille MÜ omanikuga
 - C Jõhvi mnt - Jõgeva mnt Liiklussõlme N-ring, 2. etapp suurendatakse D50/D80 tagamaks 5. mahasõidu Pille MÜ suunas NW
 - D Pille N-S ühendus, ühendustee-tunnel perspektiivse riigimaantee alt
 - E Jõgeva mnt liiklusring Heigo-Juta piiril
 - F Ühendus Tartu kinnaga Kvissentali teelt

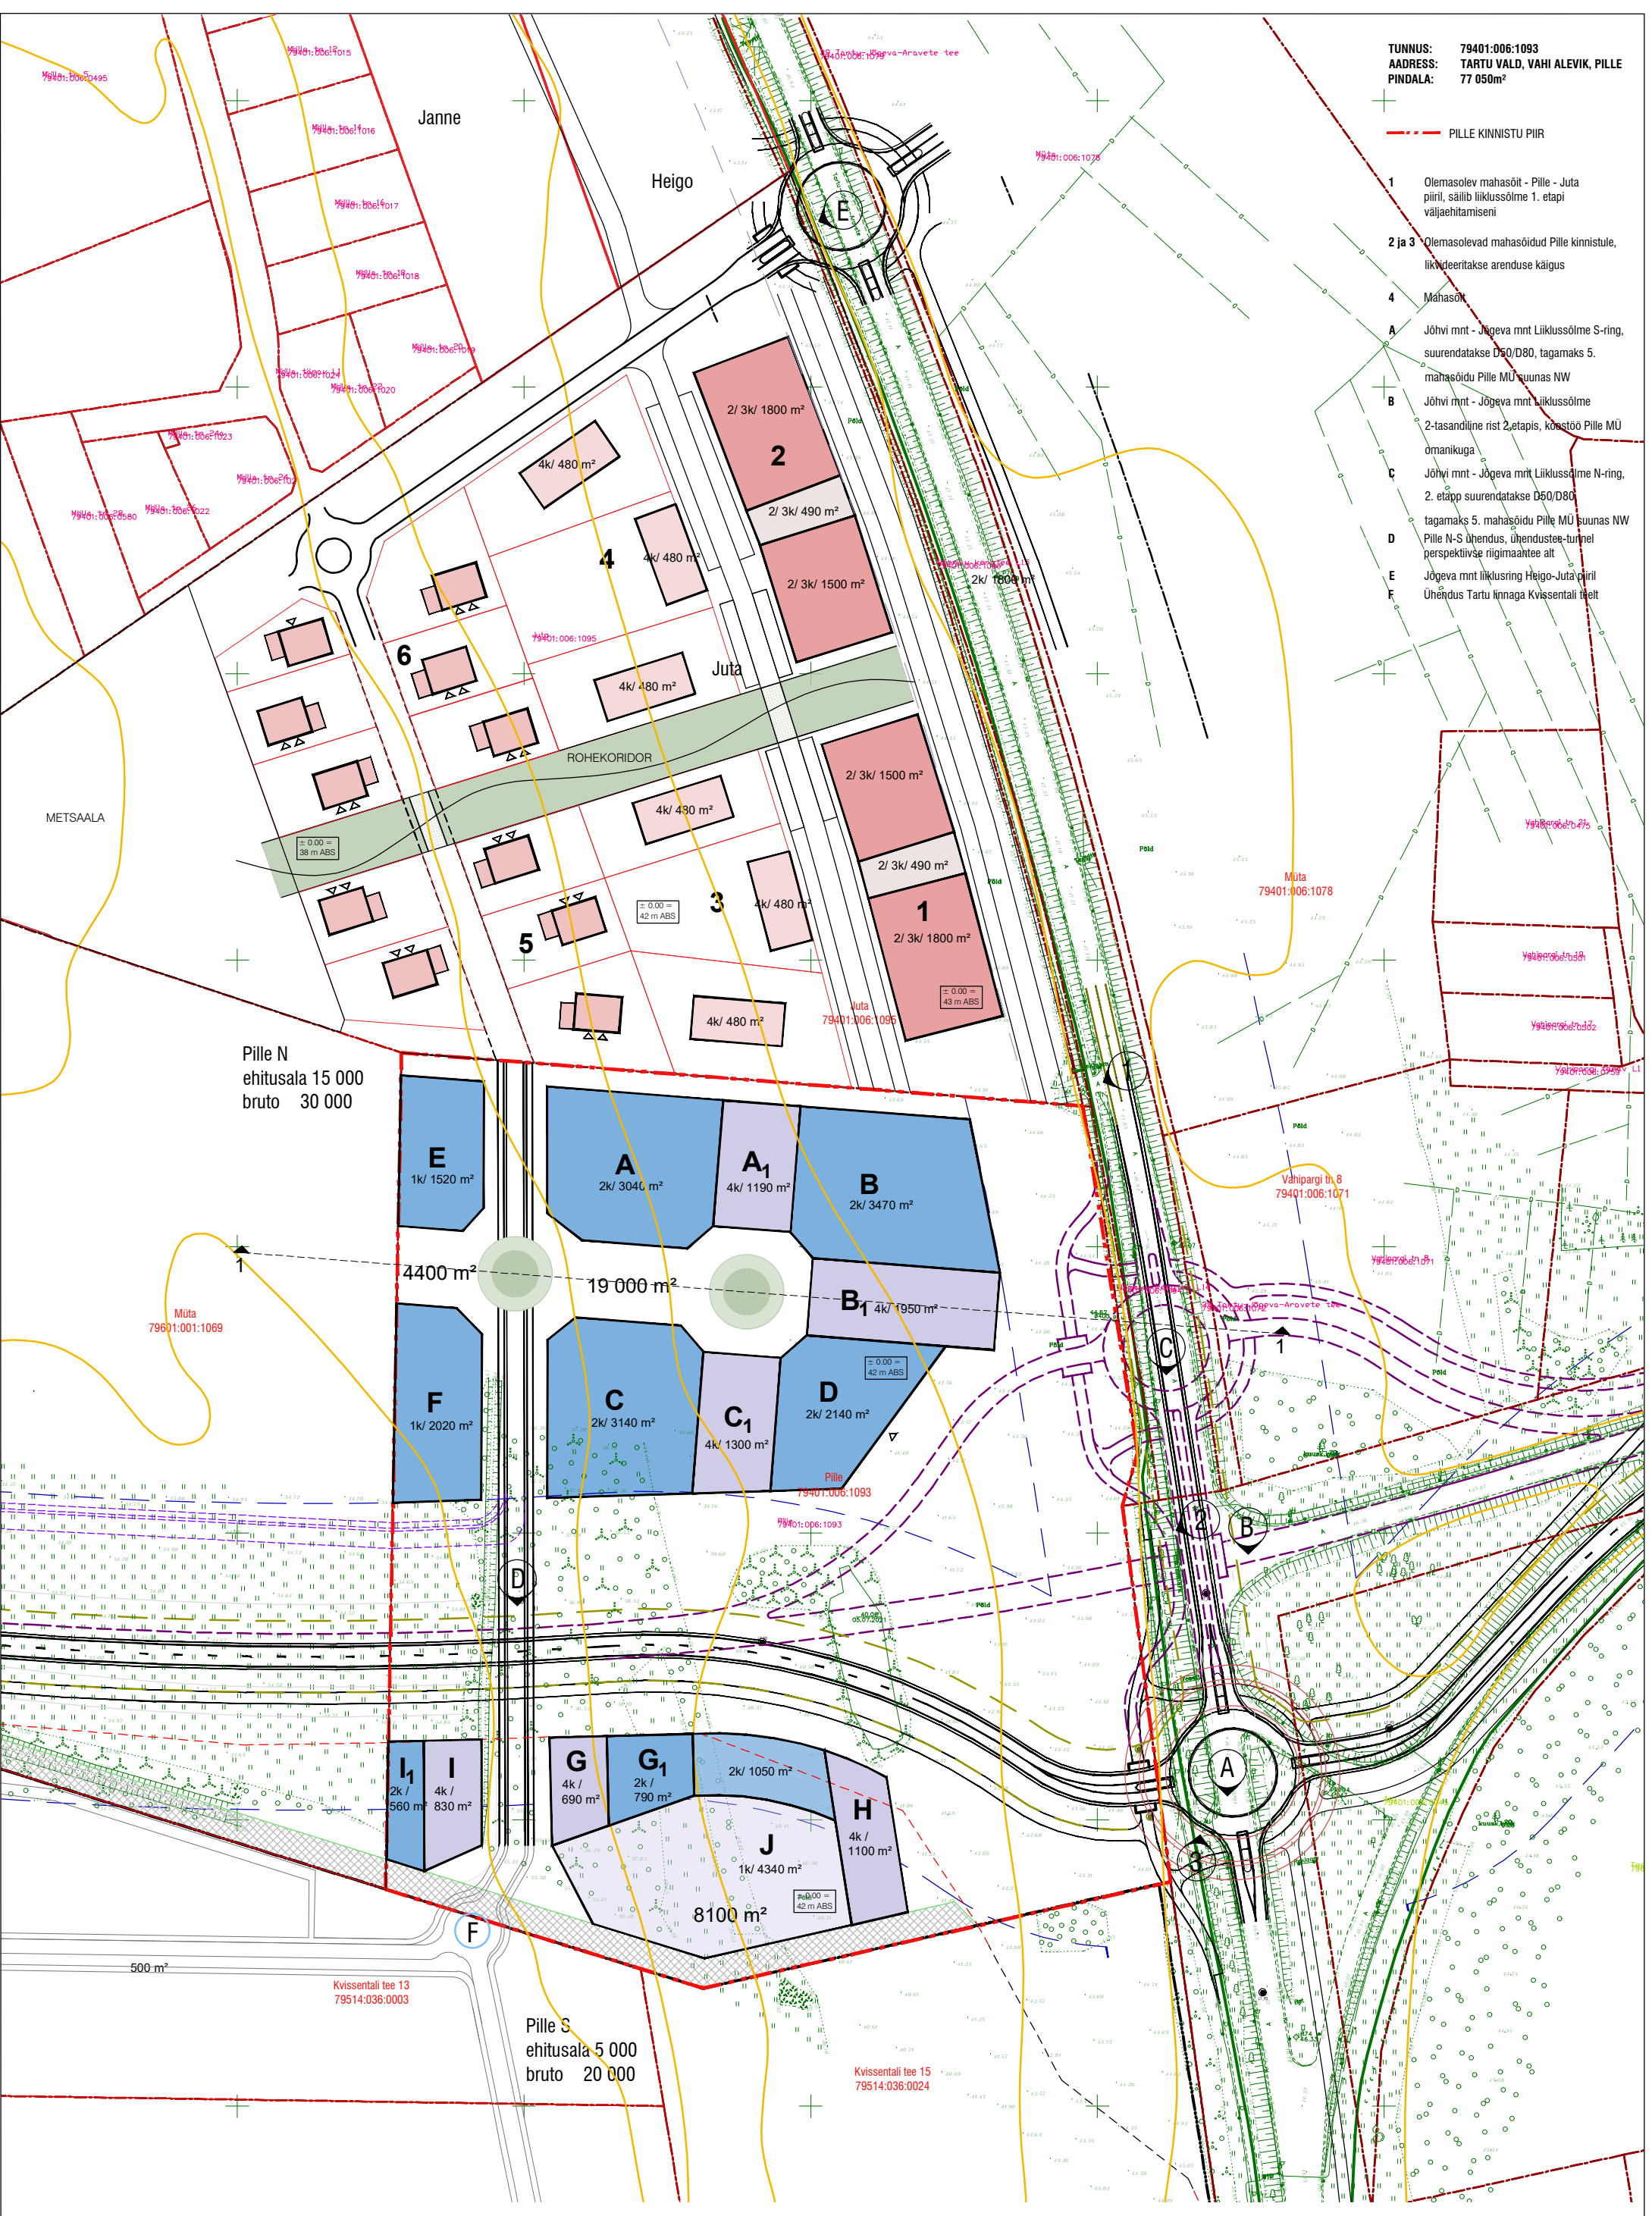

Pille N
ehitusala 15 000
bruto 30 000

Pille S
ehitusala 5 000
bruto 20 000