


LÕIGE

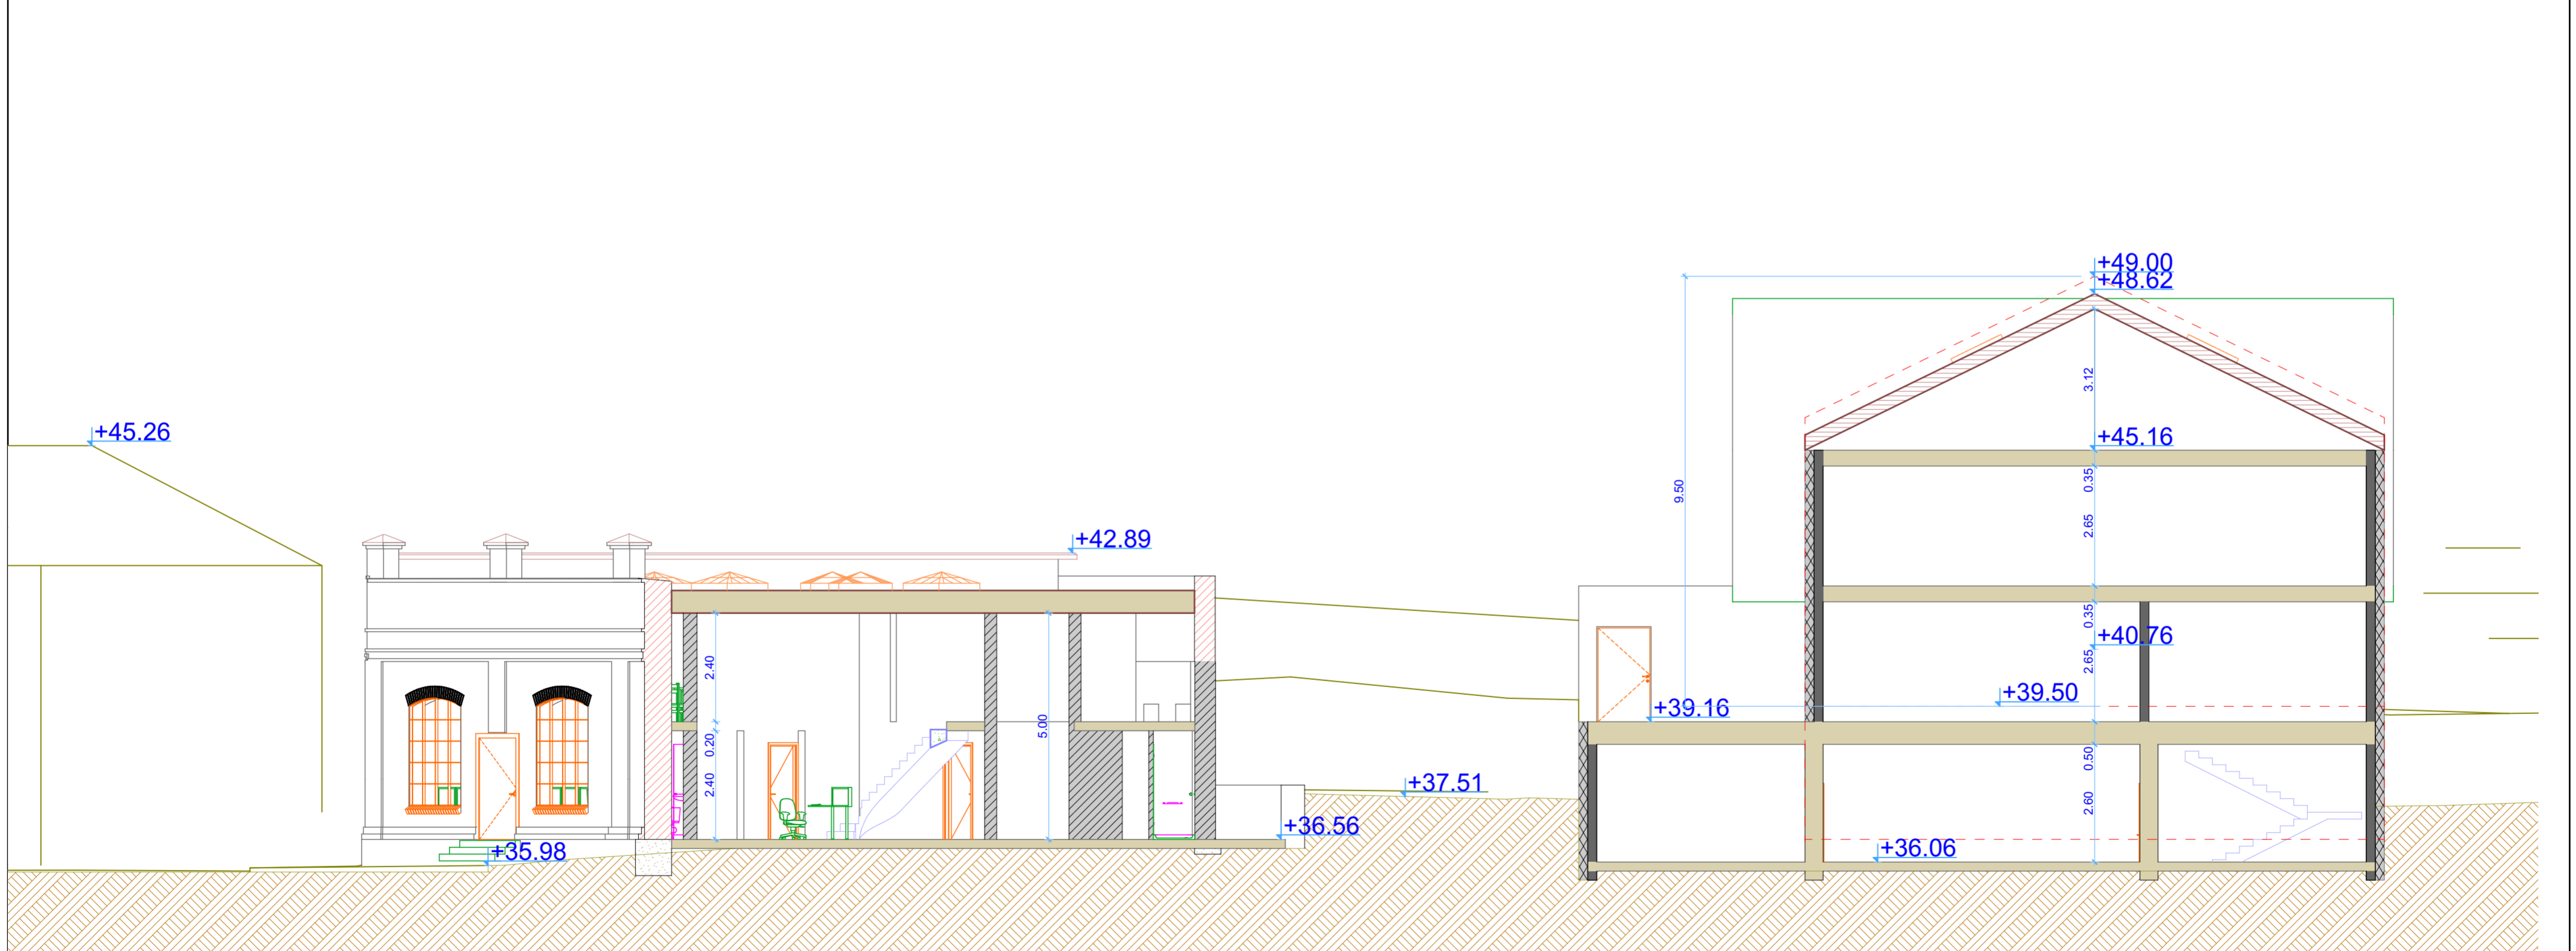

Section E

Autorõigused Arhitex OÜ 2021. Projekti kopeerimine või levitamine ilma autori kirjaliku loata on seadusega keelatud.

Tellija Jaama Loftid OÜ	Arhitekt Inge-Ly Ansip	Projekteerija Jengel Ansip	Objekti aadress Jaama 52 // 52A, Tartu			
			Objekti nimetus Korterelamu	Staadium Eskiis	Version v02	Joonis LÕIKED
Arhitex OÜ, Tamme puiestee 122, Tartu 50414 RK11293809, KMKR EE101086321, EEP000869			Tel: (+372) 53 900 820 info@arhitexiabi.ee	Töö nr 2316	Kuupäev 15/04/2021	Mastaab 1:200
arhitex					Joonise nr AR-6-03	