


Näituse tn 3
79507:018:0004

Geodeetiline märk
nr 10181
kaitsevöönd 3 m

Geodeetiline märk
nr 1948794
kaitsevöönd 3 m

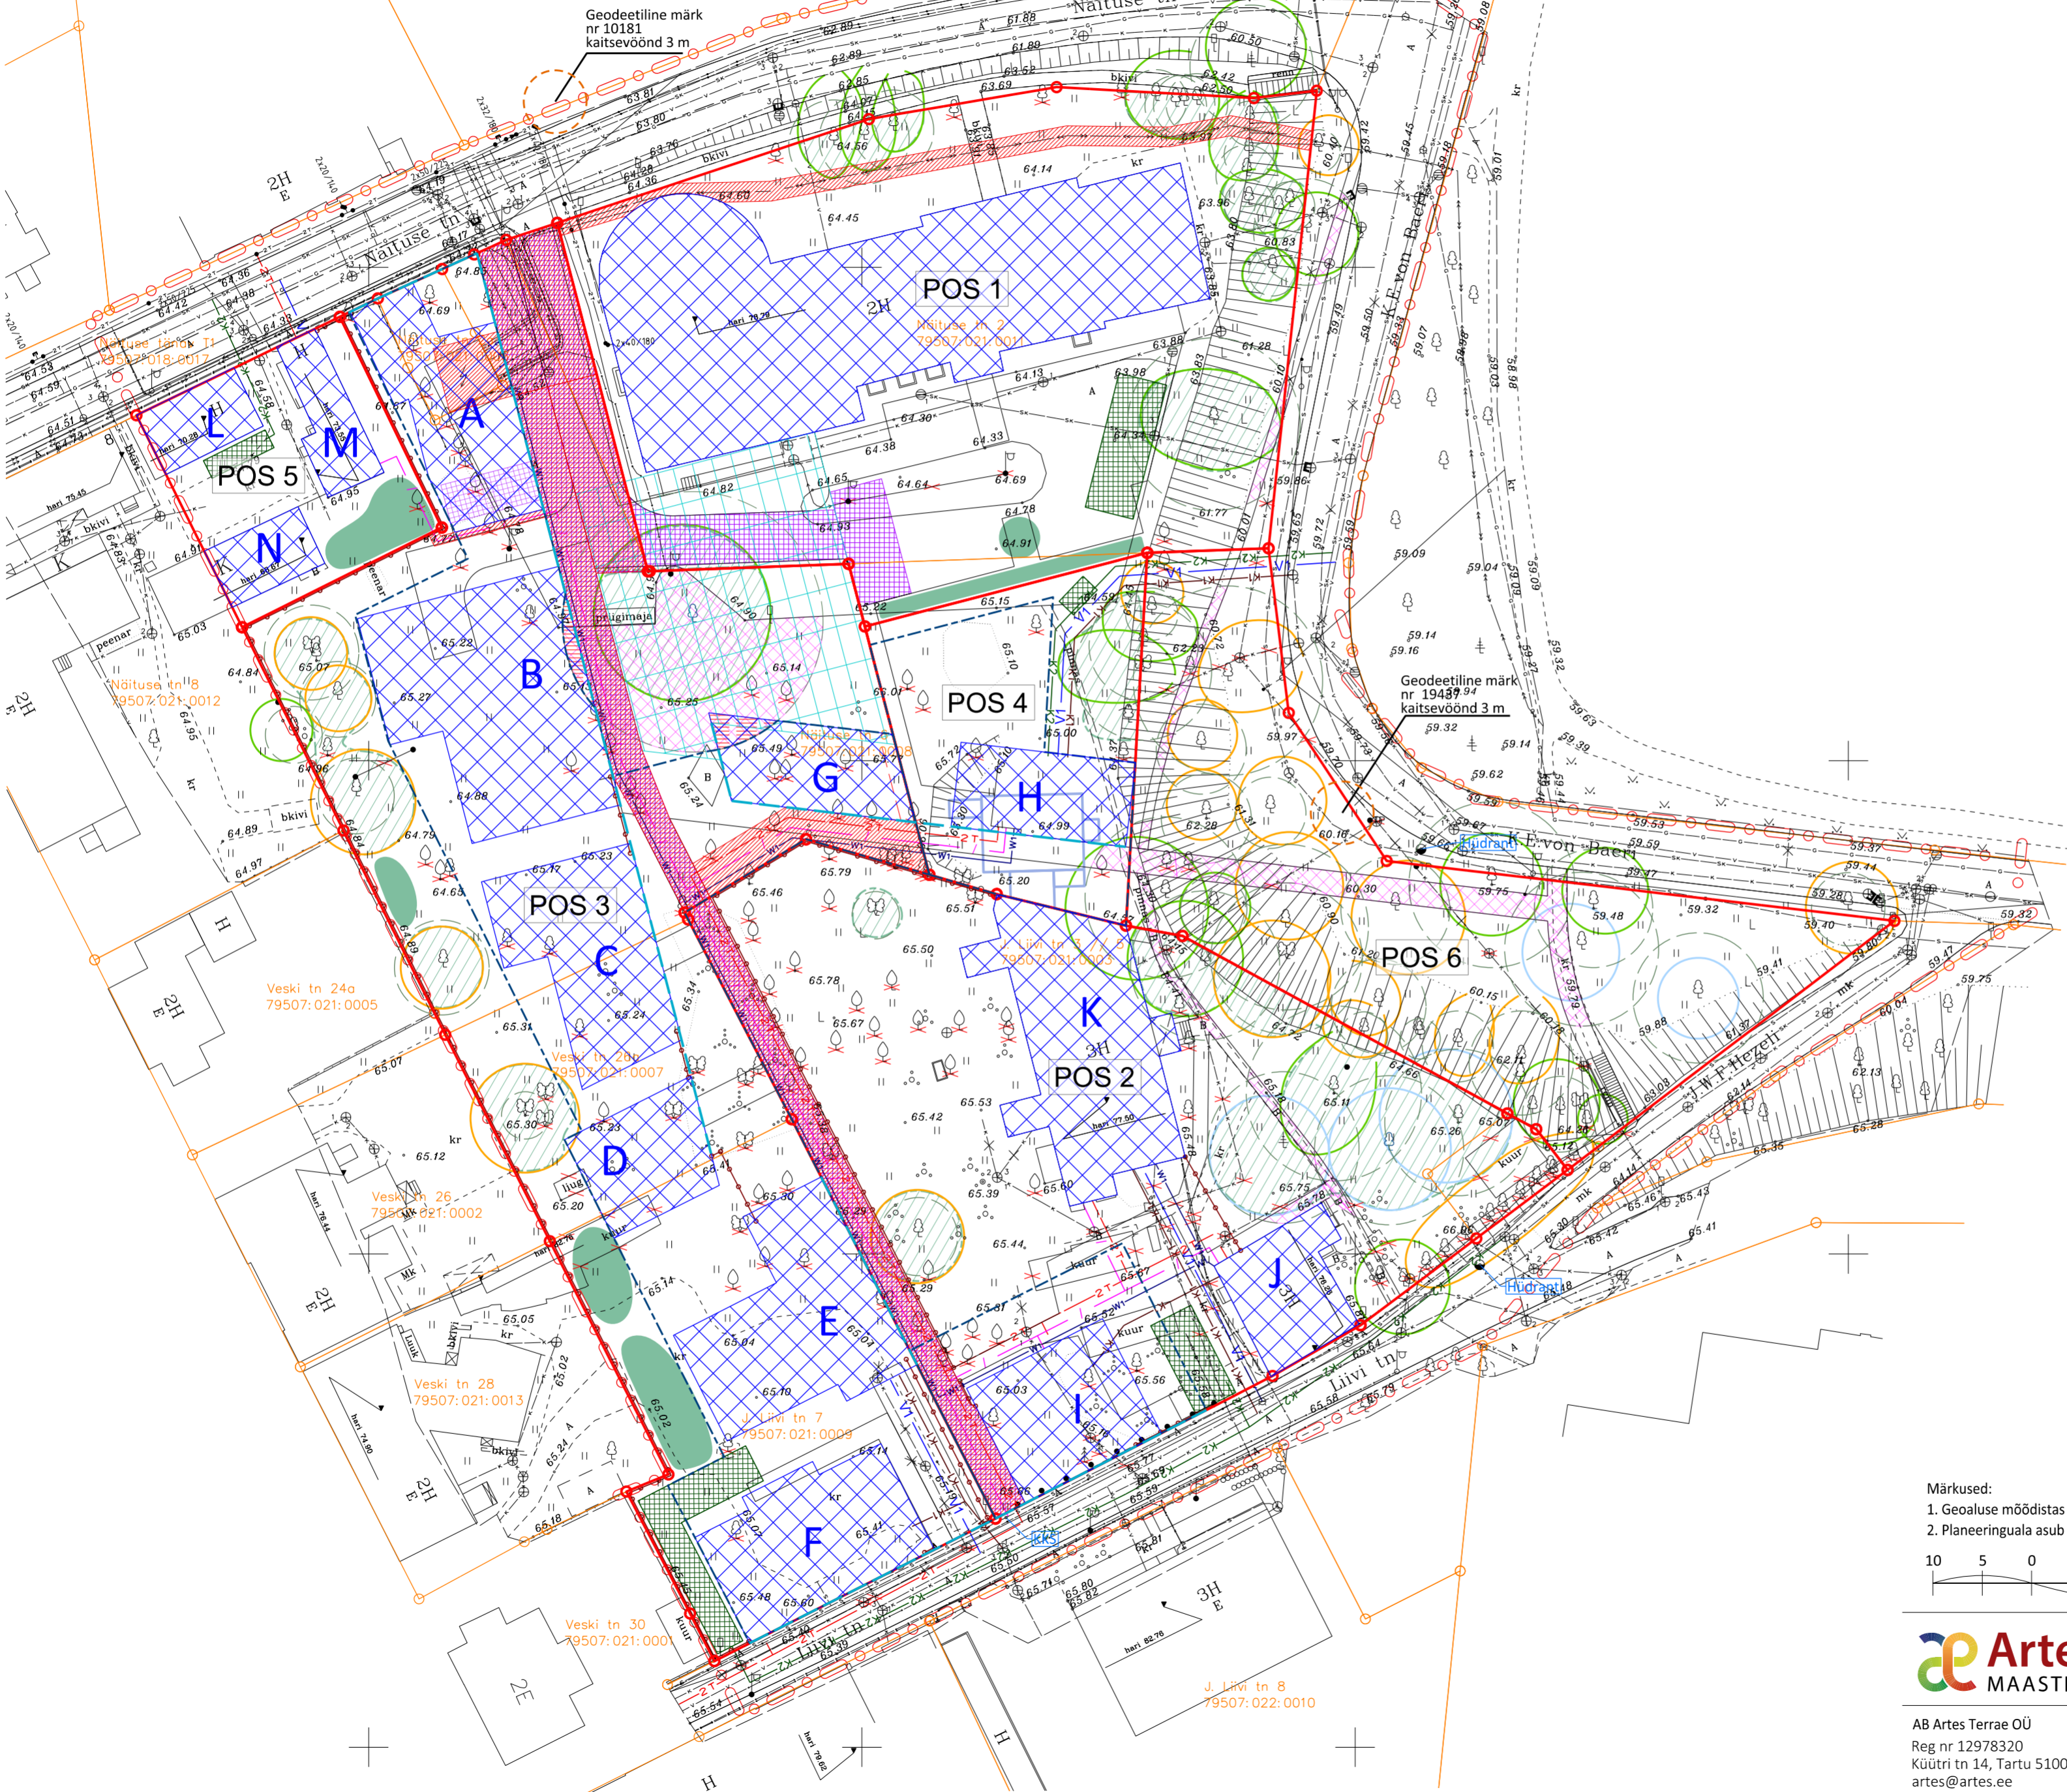

TINGMÄRGID

- Planeeringuala piir
- Olemasolev kinnistu piir
- Planeeritud krundipiir
- Planeeritud maalune hoonestusala
- Planeeritud maapealne hoonestusala
- Planeeritud hoone kerddrikoruse ja I korruse ehituskeeluala
- Olemasoleva säilitatava hoone suurim lubatud ehitisealune pind
- Planeeritud suurim lubatud ehitisealune pind
- Planeeritud suurim lubatud ehitisealune pind (taastatav pargivahi maja)
- Pargivahimaja algne asukoht ajalooliste kaartide alusel
- Kohustuslik ehitusjoon
- Tuletõkke nõuetele vastav sein või tulemüür
- Juurepääsu-/läbipääsuvõituit
- Juurekaitsemeetmete ala
- Säilitatava kõrghaljastuse ruumivajaduse ala
- Planeeritud kõrghaljastuse minimaalne ruumivajaduse ala
- Väärtsulik puu (II väärtusklass)
- Oluline puu (III väärtusklass)
- Väheväärtuslik puu (IV väärtusklass)
- Likvideeritav puu (V väärtusklass)
- Puu juurestiku kaitseala ulatus
- W1-W1+ Planeeritud madalpinge elektrikaabel / liitumiskilp
- Planeeritud sidekanalisatsioon
- 2T Planeeritud kaugkütetoru
- V1 Planeeritud veetoru
- K1-K1 Planeeritud roovetoru
- K2-K2 Planeeritud sademeveetoru
- Planeeritud sademevee puhvermahuti orienteeriv suurus

Märkused:

1. Geoluse moodistas ELKERRMT septembris 2021, töö nr Tartu 2123GA, koordinaadid L-Est97, kõrgused EH2000 süsteemis.
2. Planeeringuala asub Tartu vanalinna muinsuskaitsealal, reg nr 27006.



Artes Terrae
MAASTIKUARHITEKTID

Töö: Näituse tn 2, Näituse tn 2a, Näituse tn 6, Veski tn 26a, J.Liivi tn 3/5, J.Liivi tn 7 kruntide detailplaneering

Tehnovõrgud

AB Artes Terrae OÜ
Reg nr 12978320
Küütri tn 14, Tartu 51007
art@artees.ee
www.artees.ee

Projektsuht:
Mart Hiob
Maastikuarhitekt:
Tanel Breede

Havitatud isik:
Riigi Kinnisvara AS
Asukoht: Tartu linn
Faili nimi: 22130DP1 Näituse 2 dp.dgn

Töö nr: 22130DP1
Kuupäev: 28.11.2023
Mööb: 1:500
Joonise nr: 5