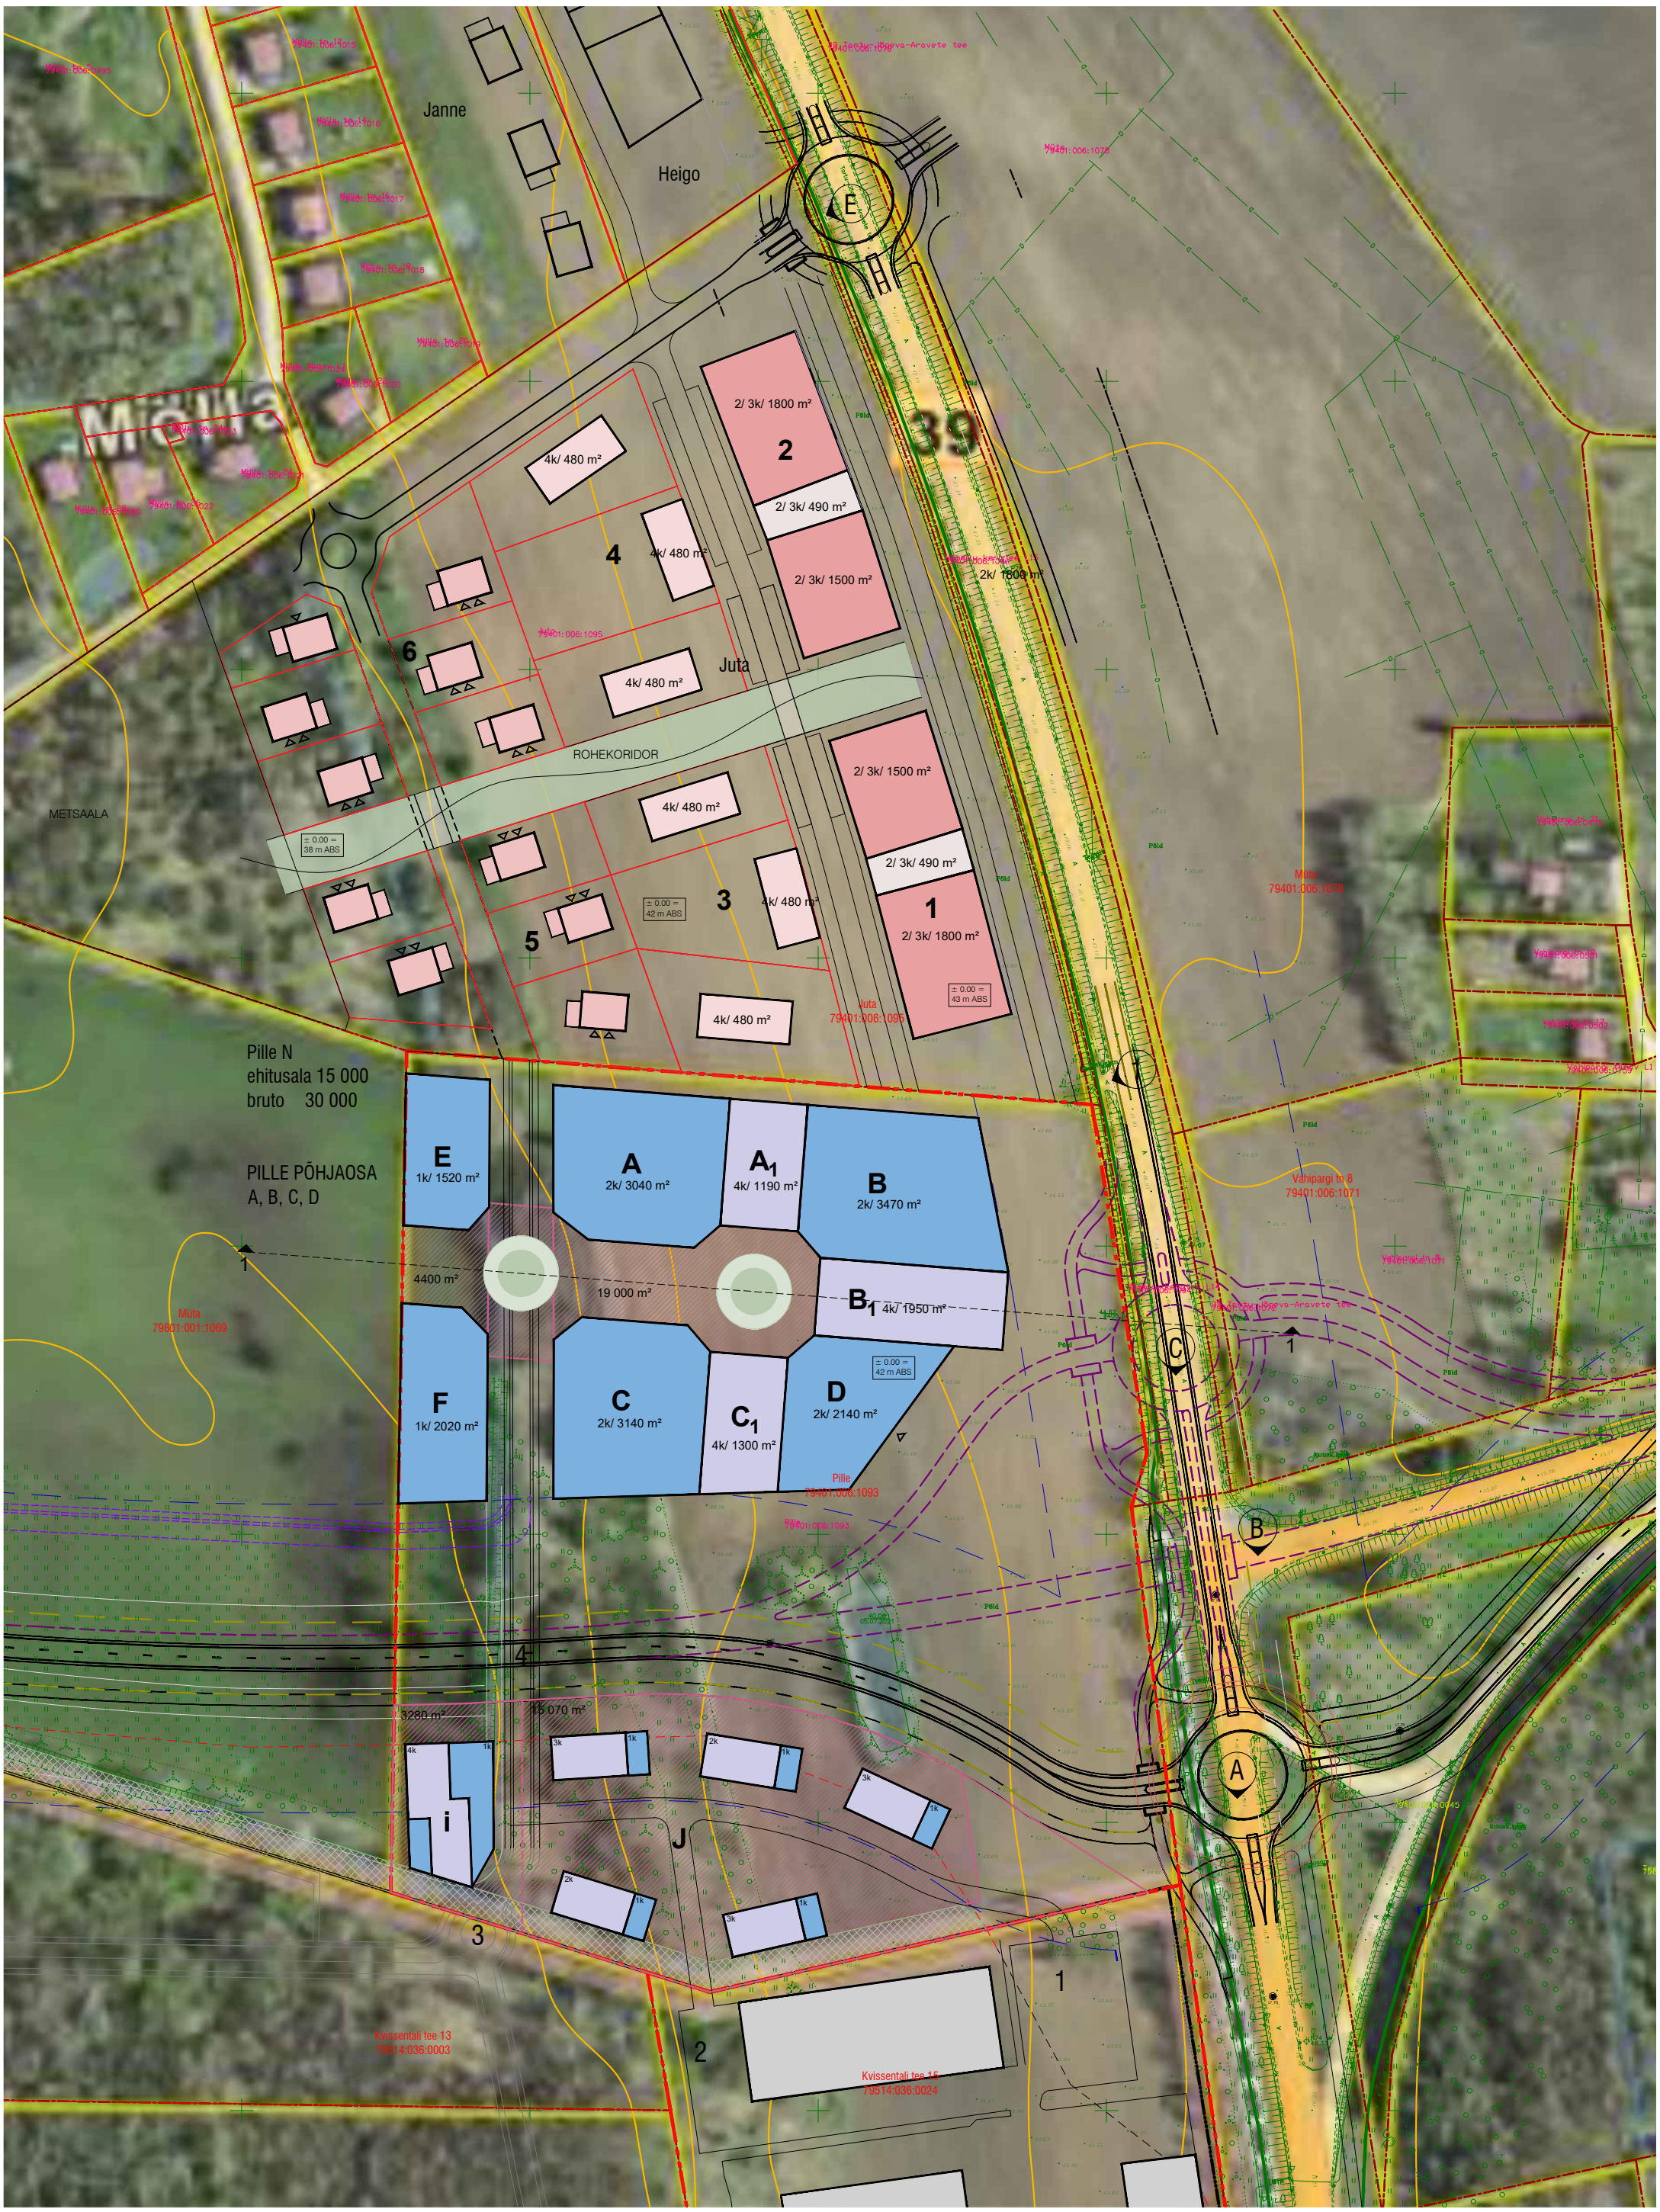

TARTU VALD, VAHI ALEVIK, PILLE AR ESKIIS DP ALGATAMISEKS PILLE JA JUTA ASEND M 1:2000 ARHITEKTIBÜROO PEIL OÜ 07.11.22