
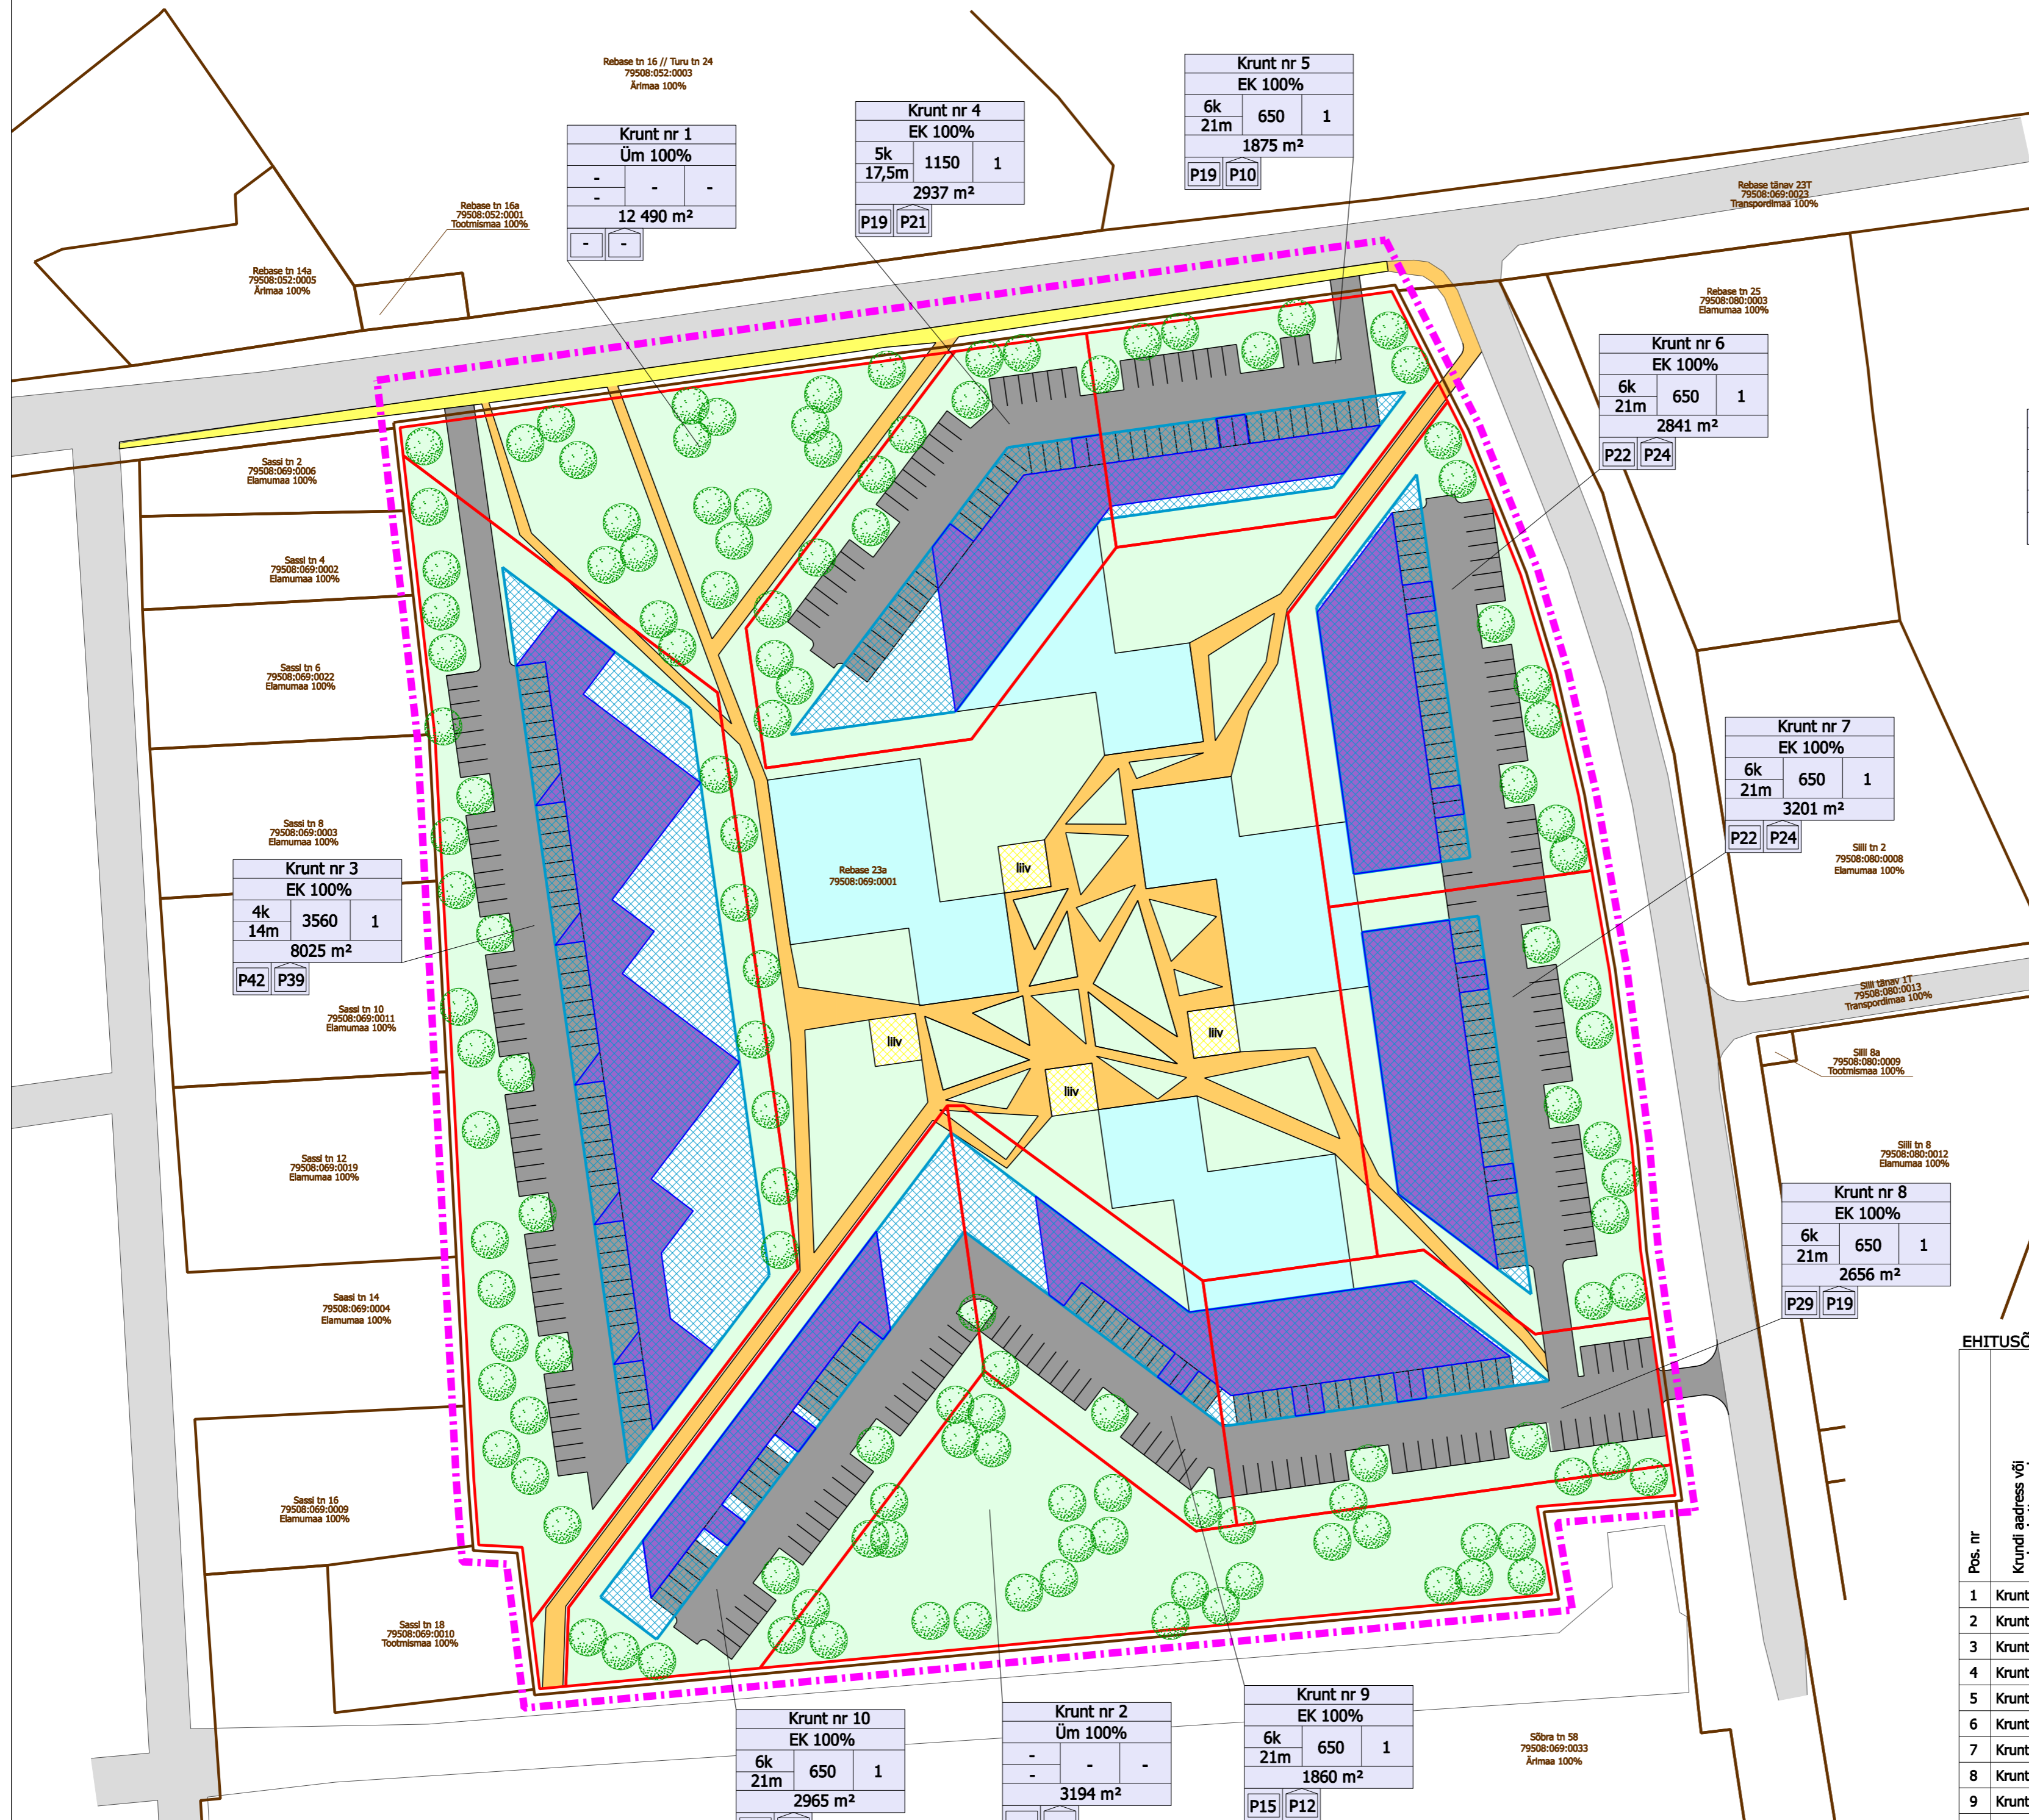


LAHENDUSSKEEM

M 1:1000

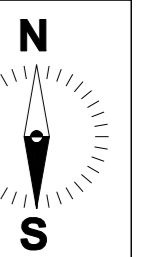

LEGEND

- - - - - planeeringuala piir
- kinnistu piir
- plan. krundi piir
- kinnistu address
- katastriüksuse tunnus
- maakasutuse sihtotstarve

- address
- plan. sihtotstarve
- kõrgus, m
- hoonete alune pind arv
- hoonete
- hoonete
- krundi suurus, m²

- P P

- plan. hoonestusala
- plan. hoone orient. asukoht

- ol.olev sõidutee
- ol.olev kõnnitee
- plan. sõidutee
- plan. kõnnitee
- plan. veekogu
- plan. haljaspind
- plan. kõrghaljastus

EHITUSÕIGUSE TABEL

Pos. nr	Krundi address või addressi ettepanek	Krundi planeeritud suurus, m ²	Hoonete alune pind, m ²	Hoone kõrgus maapinnast/ absoluutkõrgus, m (max lubatud korrusellus)	Hoonete arv krundil	Maa sihtotstarve ja osakaalu % (DP liikide kaupa)	Maa sihtotstarve ja osakaalu % (katasriüksuse liidde kaupa)	Suletud brutopind katastriüksuse sihtotstarvete kaupa,	Plan. hoone tulepüskivusklass	Plan. parkimiskohtade arv
1	Krunt nr 1	12 490	-	-	-	Üm 100	Ü 100	-	-	-
2	Krunt nr 2	3194	-	-	-	Üm 100	Ü 100	-	-	-
3	Krunt nr 3	8025	3560	4k/ 14m	1	EK 100	E 100	5180	TP2	81
4	Krunt nr 4	2937	1150	5k/ 17,5m	1	EK 100	E 100	4560	TP2	40
5	Krunt nr 5	1875	650	6k/ 21m	1	EK 100	E 100	3110	TP2	29
6	Krunt nr 6	2841	1120	6k/ 21m	1	EK 100	E 100	5340	TP2	46
7	Krunt nr 7	3201	1100	6k/ 21m	1	EK 100	E 100	5340	TP2	46
8	Krunt nr 8	2656	920	6k/ 21m	1	EK 100	E 100	5190	TP2	48
9	Krunt nr 9	1860	670	5k/ 17,5m	1	EK 100	E 100	2660	TP2	27
10	Krunt nr 10	2965	1120	6k/ 21m	1	EK 100	E 100	4790	TP2	46