


TINGMÄRGID

- Planeeringuala piirjoon
- Olemasolev krundipiir
- Olemasolev hoonestus

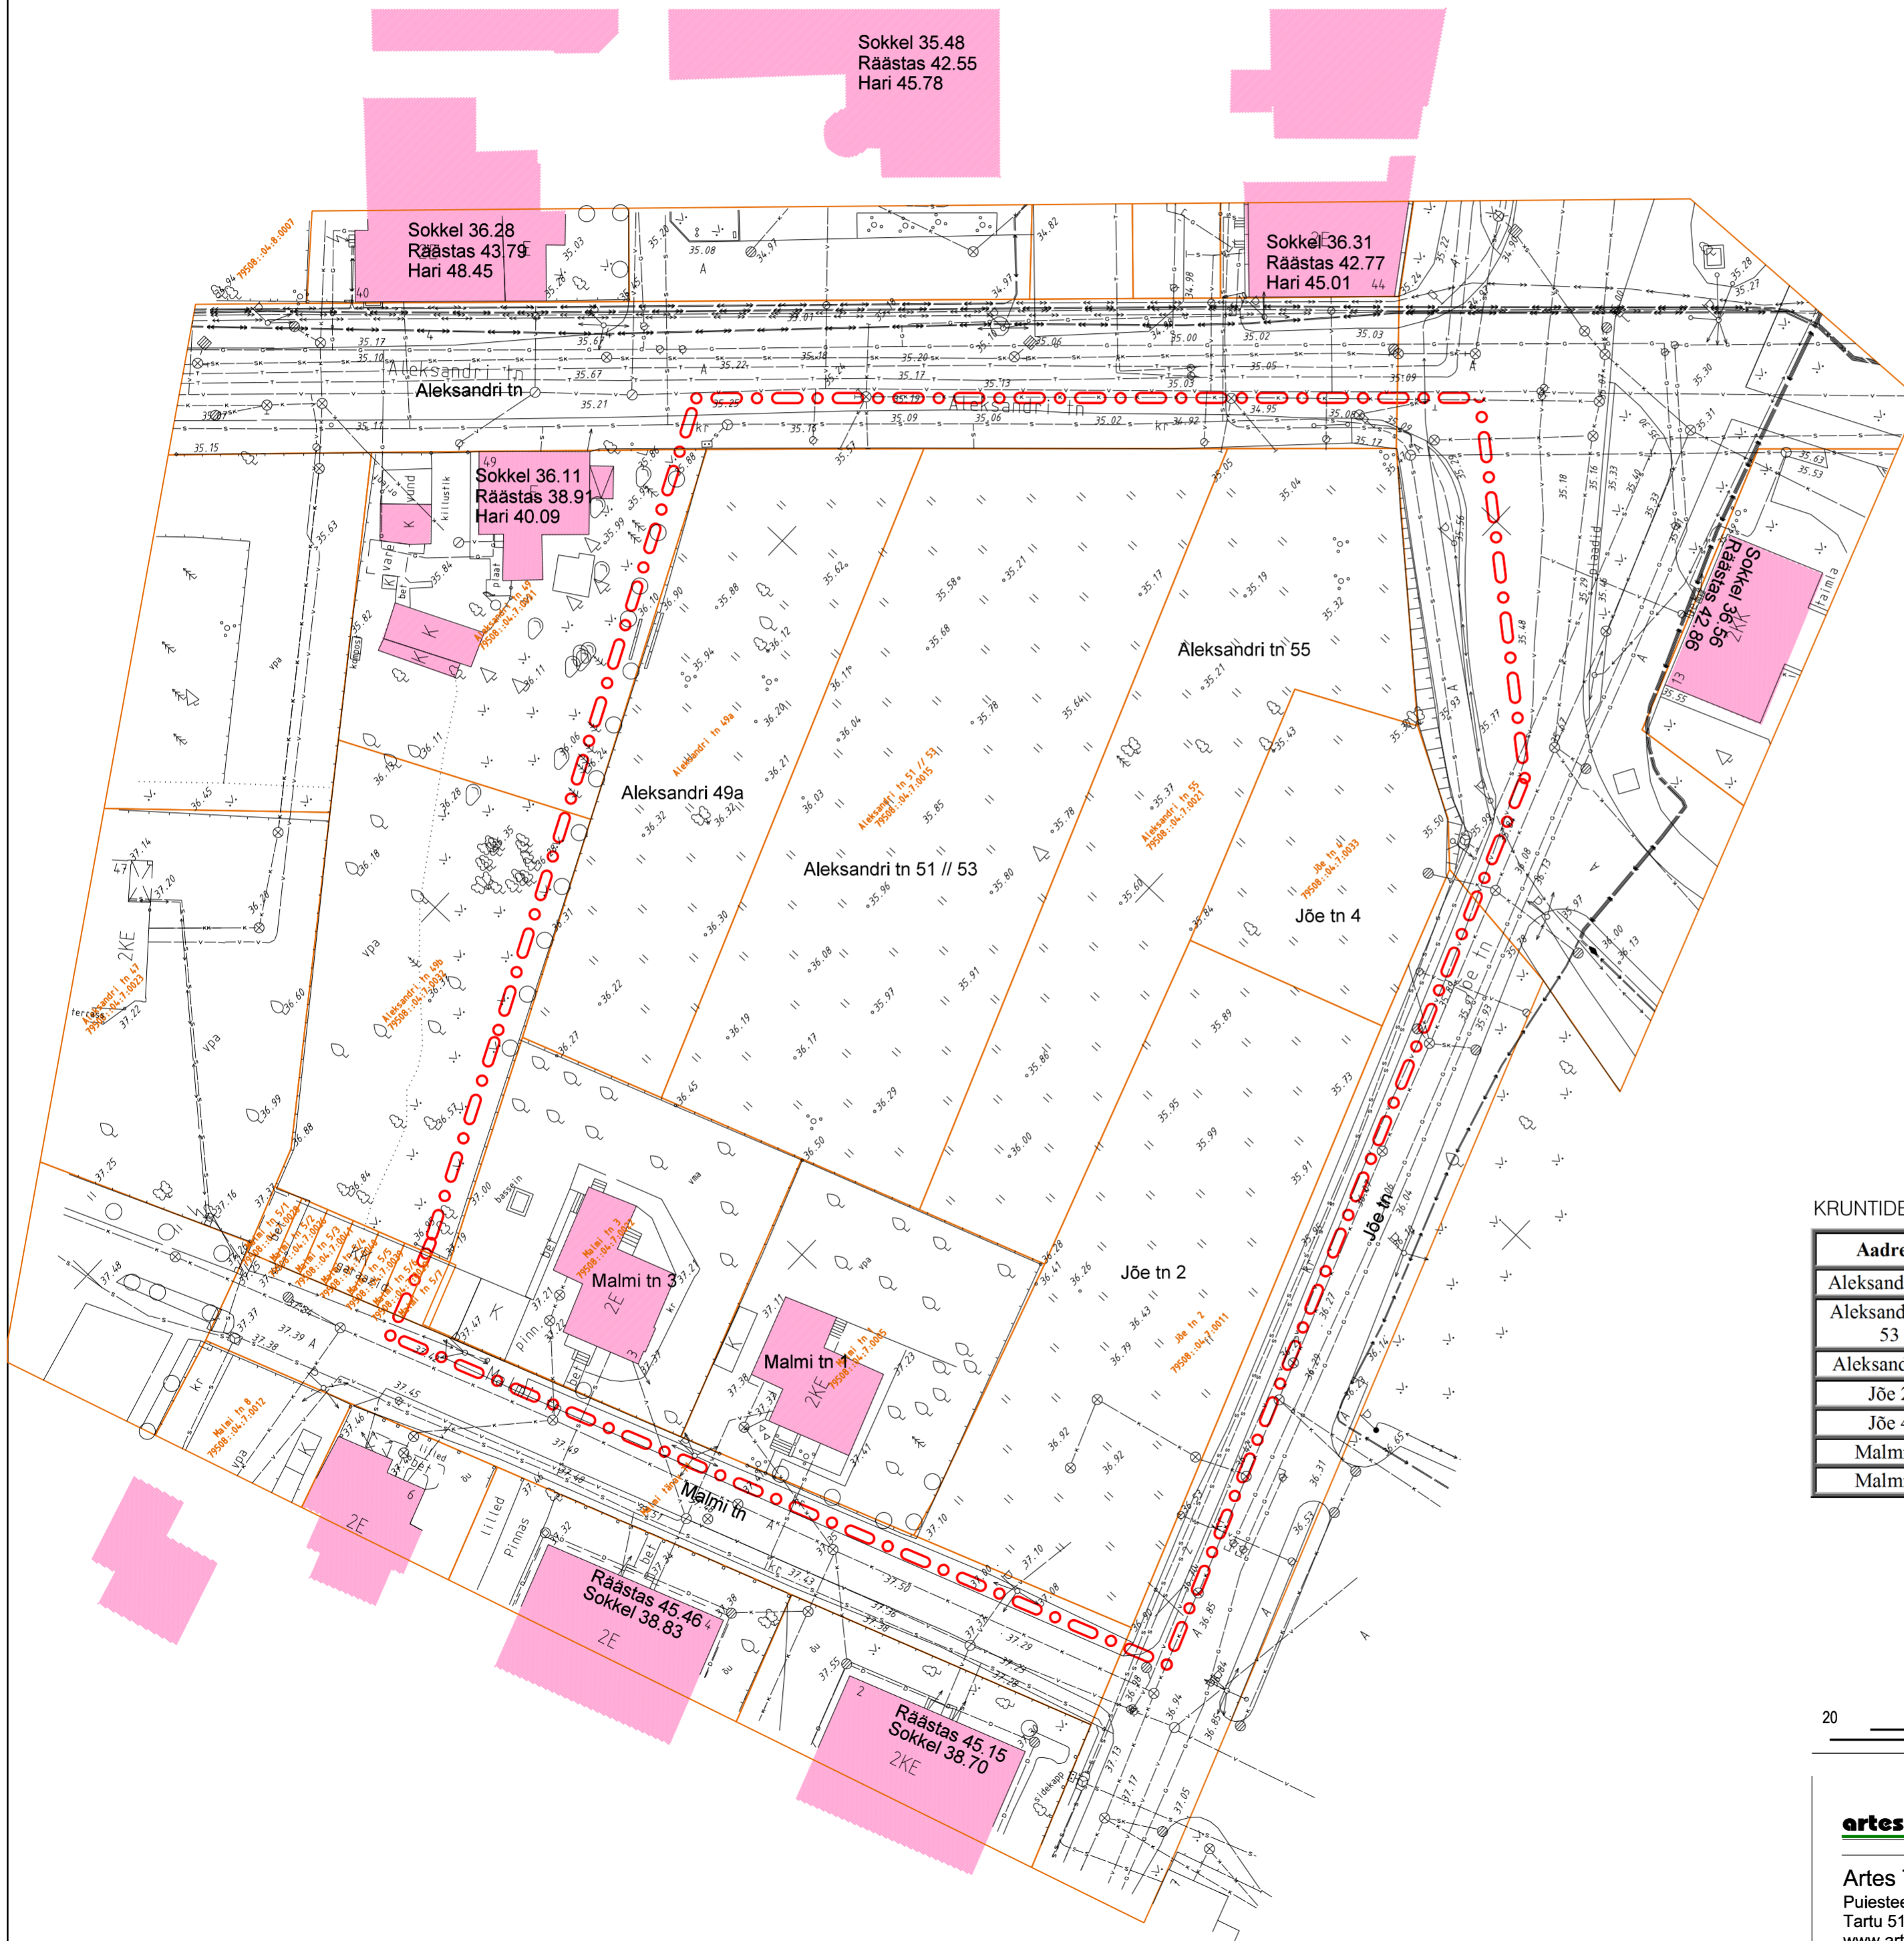

KRUNTIDE OLEMASOLEVAD ANDMED:

Address	Pindala	Maakasutuse sihtotstarve	Hoonete arv
Aleksandri 49a	1144 m ²	väikeelamumaa	puudub
Aleksandri 51, 53	2098 m ²	väikeelamumaa	puudub
Aleksandri 55	1409 m ²	väikeelamumaa	puudub
Jõe 2	1413 m ²	väikeelamumaa	puudub
Jõe 4	546	väikeelamumaa	puudub
Malmi 1	769	väikeelamumaa	üks ühepereelamu
Malmi 3	863	väikeelamumaa	üks ühepereelamu

20 0 20 40 60 Meetrid



Artes Terrae OÜ
Puiestee 78
Tartu 51008
www.artes.ee

Planeerija:
Karl Hansson
Herkki Rõõm

Objekti asukoht:
Joonise nimetus:

Töö nimetus:
Aleksandri 51,53 ja 55 kruntide ning lähiala
DETAILPLANEERING

Tartu Linn
Töö nr: 33DP11
Kuupäev: 05.09.2013
Mastaab: 1:500
Joonise nr: 6

Olemasolev olukord