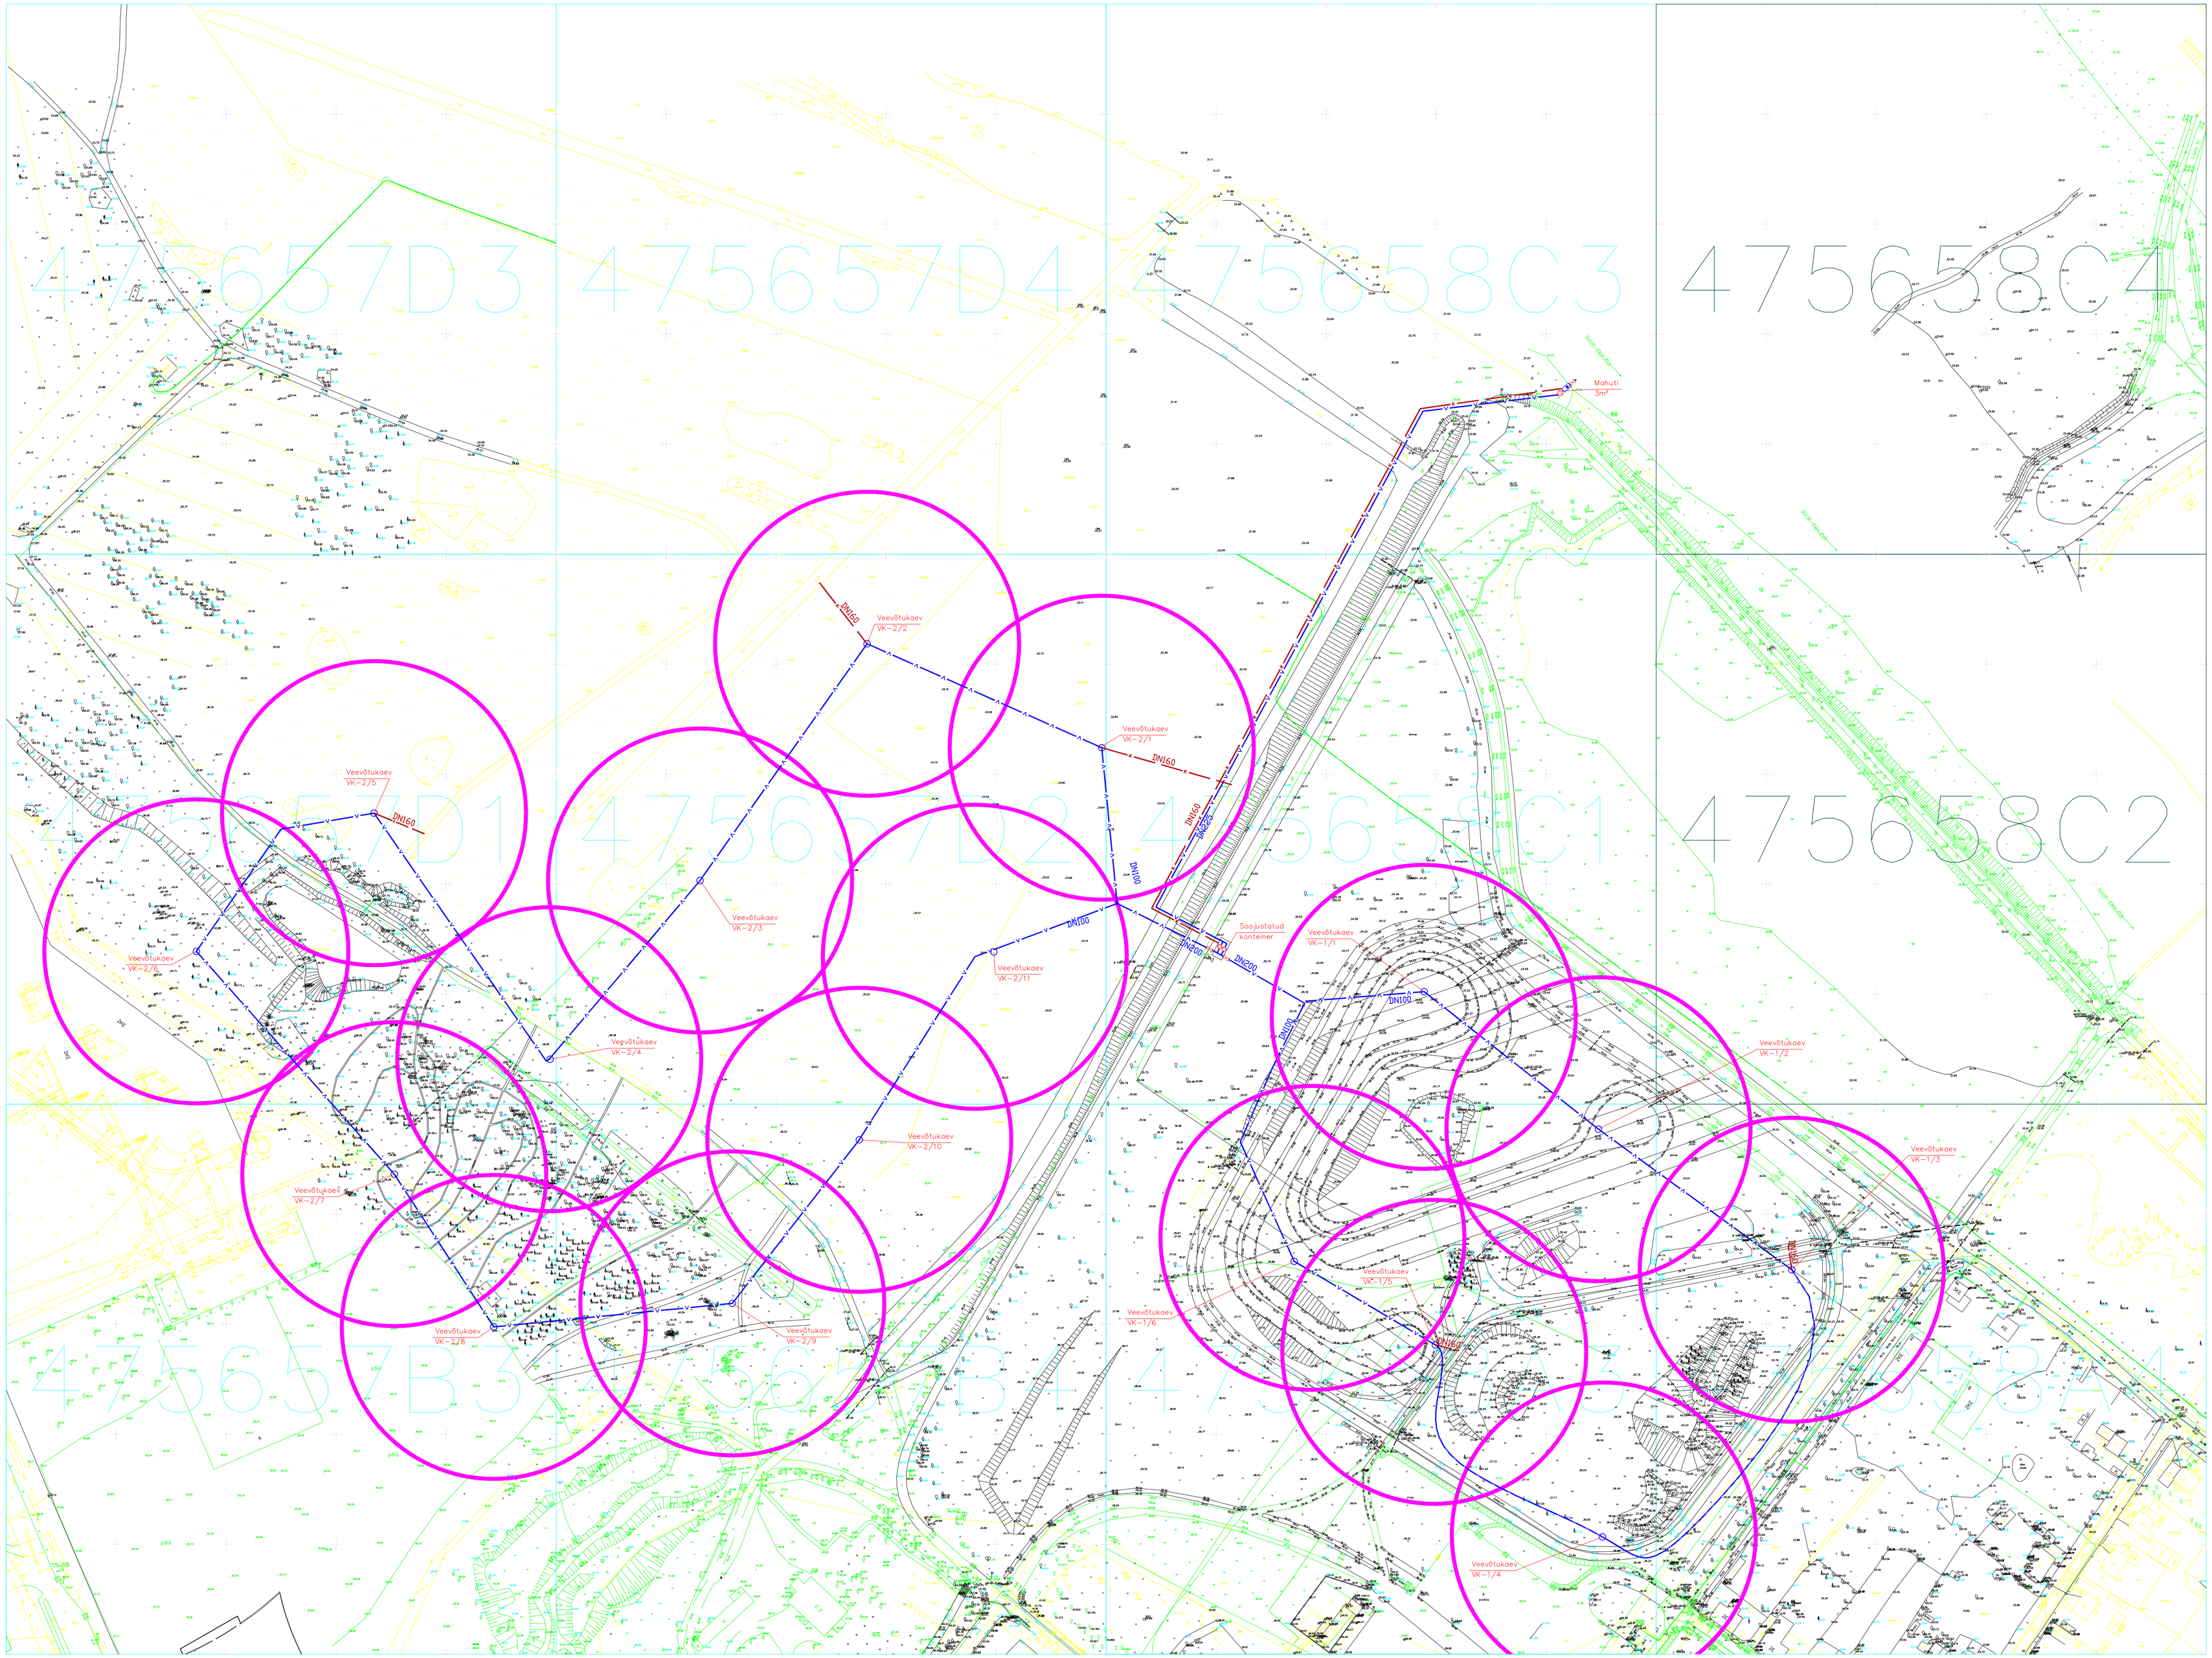

475657D3
475657D4
475658C3
475658C4
475658C2
475657B3
475657B4
475657B1
475657B2
475658C1
475658B4
Mahuti
3m³
Veevõtukaev
VK-2/2
Veevõtukaev
VK-2/1
Veevõtukaev
VK-2/5
Veevõtukaev
VK-2/3
Veevõtukaev
VK-2/6
Veevõtukaev
VK-2/4
Veevõtukaev
VK-2/11
Veevõtukaev
VK-2/10
Veevõtukaev
VK-2/7
Veevõtukaev
VK-2/8
Veevõtukaev
VK-2/9
Soojustatud
konteiner
Veevõtukaev
VK-1/1
Veevõtukaev
VK-1/2
Veevõtukaev
VK-1/3
Veevõtukaev
VK-1/5
Veevõtukaev
VK-1/6
Veevõtukaev
VK-1/4
DN160
DN100
DN200