


Arheoloogiamälestis Pauluse kalmistu (reg nr 4374)
 Tartu Aleksander Nevskikalmistu Vöru 75c 79510:002:0011

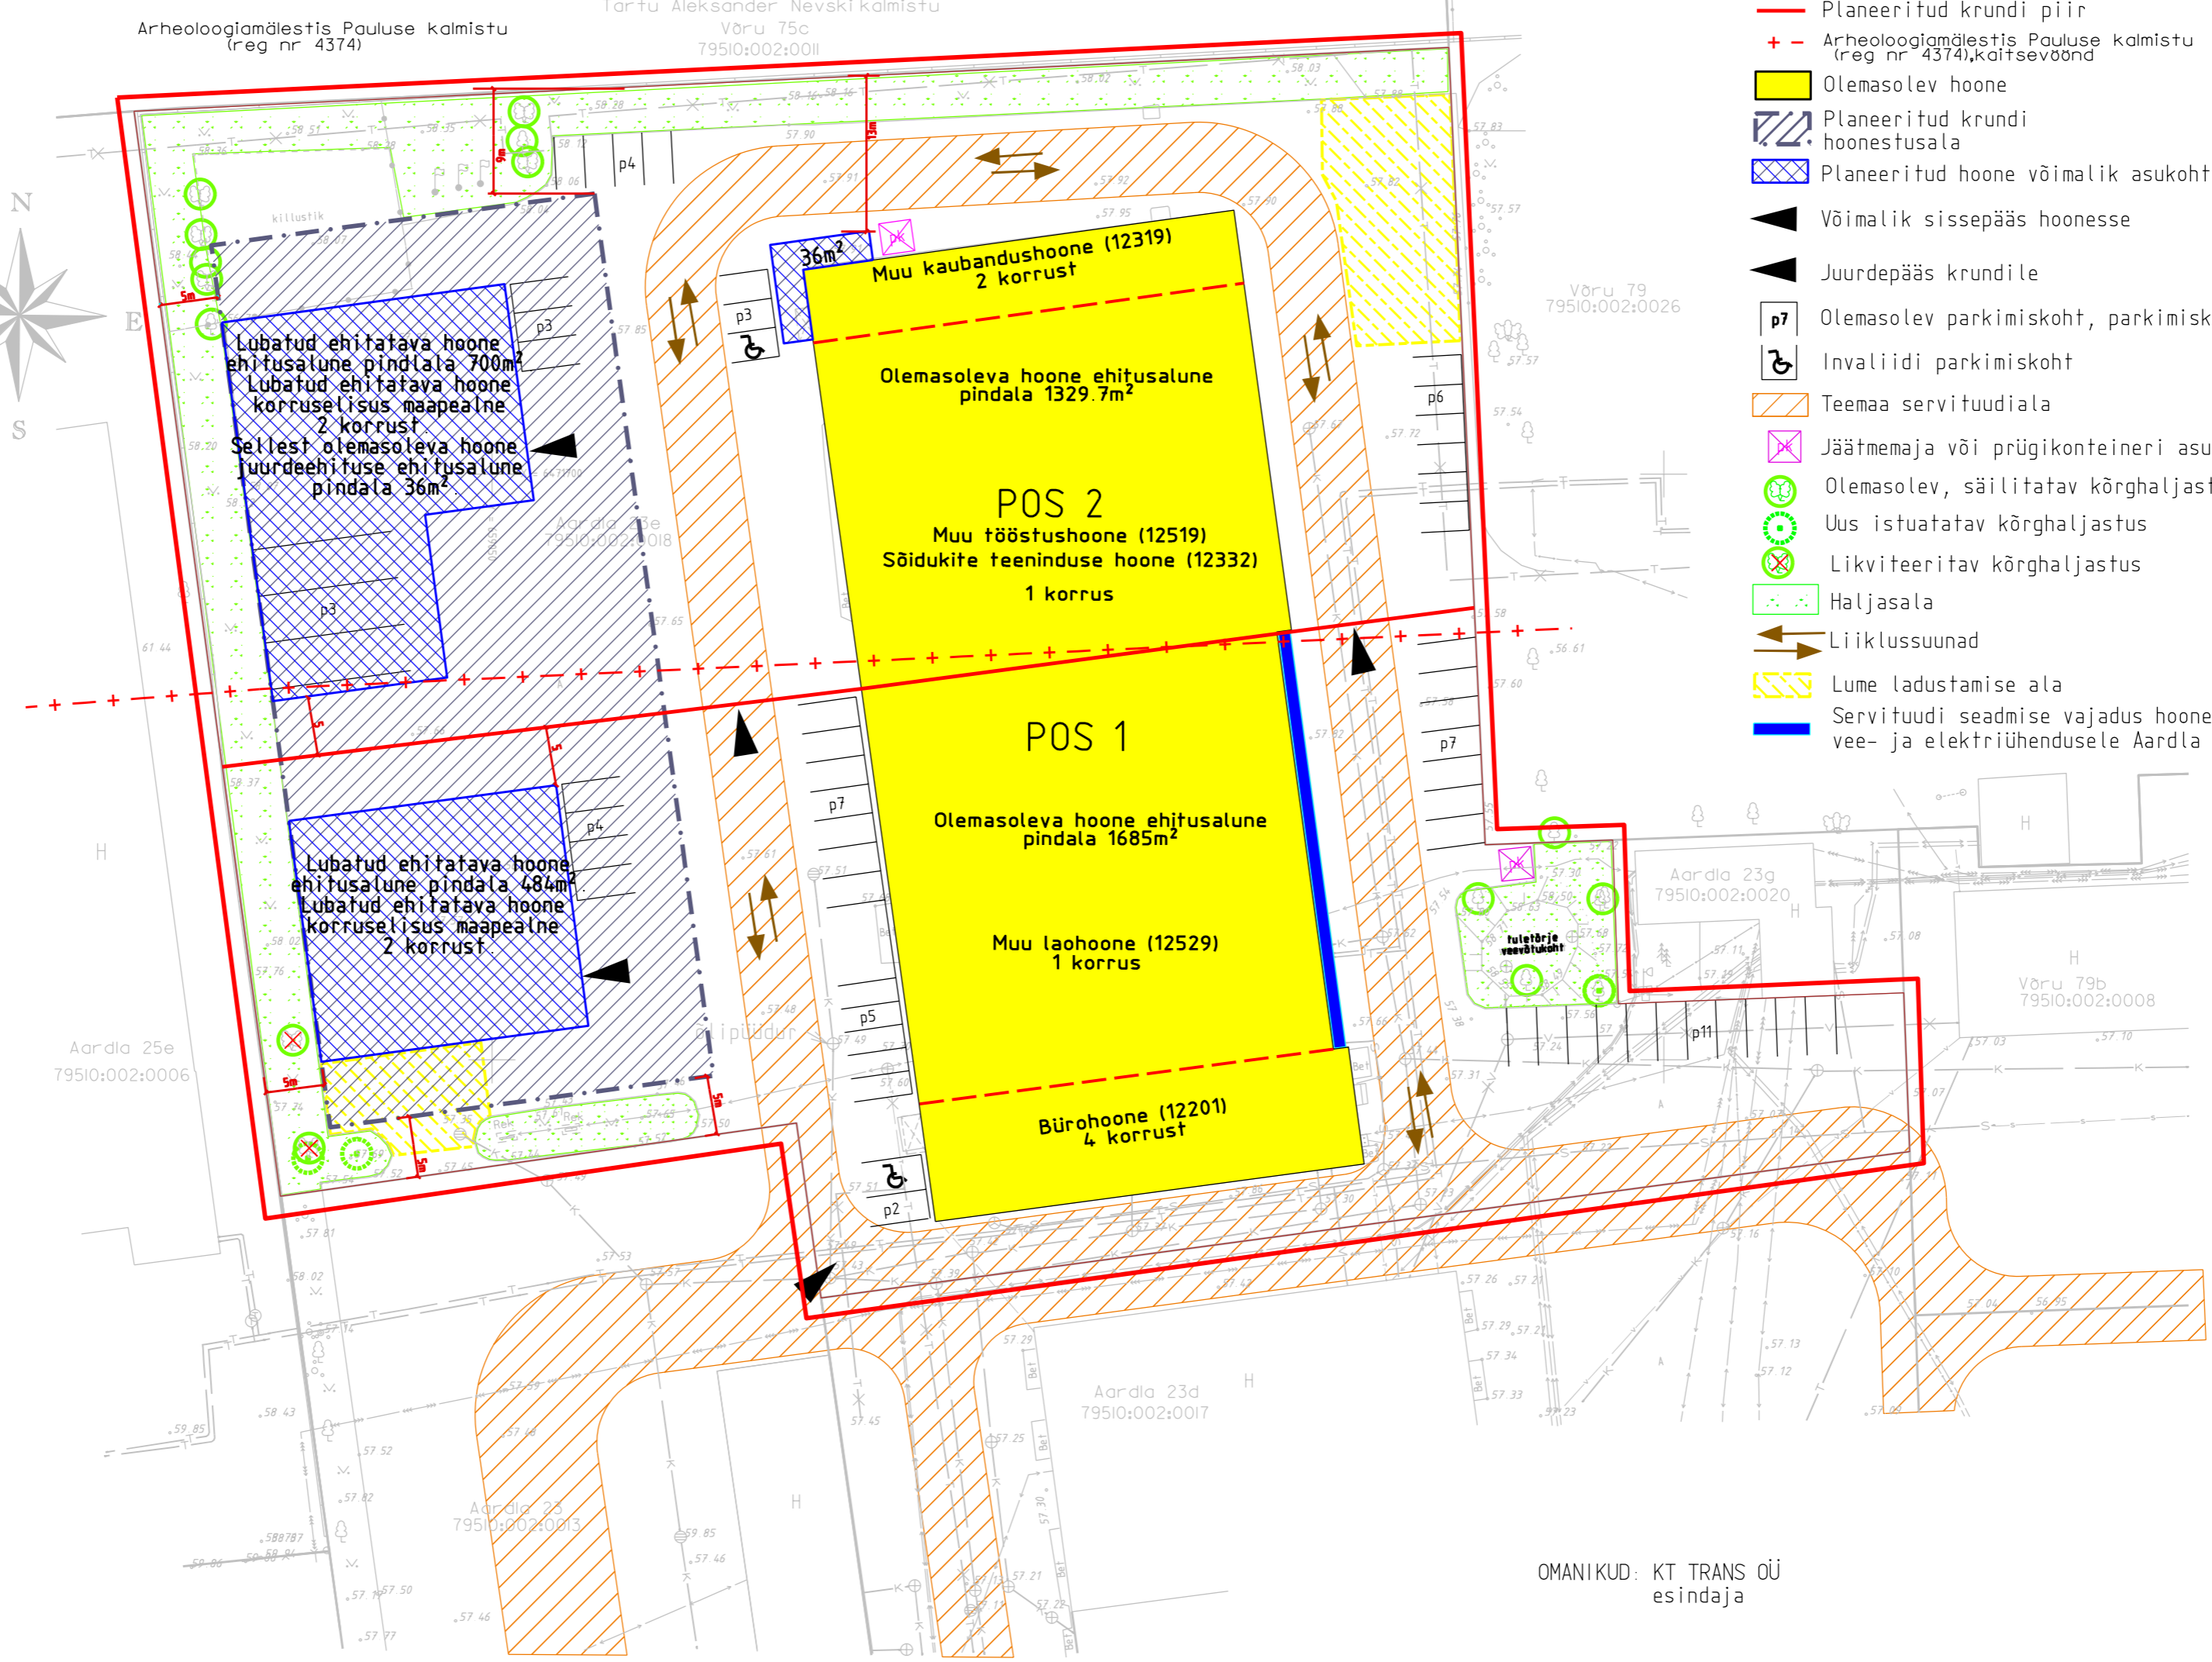

- Tingmärgid:**
- Planeeringuala piir
 - Katastriüksuse piir
 - Planeeritud krundi piir
 - + Arheoloogiamälestis Pauluse kalmistu (reg nr 4374), kaitsevöönd
 - Olemasolev hoone
 - Planeeritud krundi hoonestusala
 - Planeeritud hoone võimalik asukoht
 - ▲ Võimalik sissepääs hoonesse
 - ▲ Juurdepääs krundile
 - p7 Olemasolev parkimiskoht, parkimiskohtade arv
 - ♿ Invaliidi parkimiskoht
 - Teemaa servituudiala
 - Jäätmemaja või prügikonteineri asukoht
 - Olemasolev, säilitatav kõrghaljastus
 - Uus istutatav kõrghaljastus
 - Likviteeritav kõrghaljastus
 - Haljasala
 - ↔ Liiklussuunad
 - Lume ladustamise ala
 - Servituudi seadmise vajadus hoone siseselt kulgevale vee- ja elektriühendusele Aardla 23h osale.

OMANIKUD: KT TRANS OÜ esindaja

Tomar Haldus OÜ esindaja

KRUNDIDE EHI TUSÕIGUS						PÕHILISED ARHITEKTUURINÕUDED		
Pos nr	Krundi suurus (m²)	Hoonete suurim lubatud ehitusala pindala (m²)		Hoonete suurim lubatud arv krundil	Krundi kasutamise sihtotstarve / osakaal %	Hoonete suurim lubatud kõrgus (abs.)	Suurim lubatud maa-pealne/maa-alune korruselisus	Katusekalle, tüüp
		maa-pealne	maa-alune					
1	5422	2169	-	2	AB 50 AK 50	71.50	4/-	0.20 kraadi
2	5751	2030	-	2	AV 30 AK 70	71.50	2/-	0.20 kraadi
Kokku		11173	4199	-				

Märkused Kasutatud on OÜ GPP poolt mõõdisatud geodeetilist alusplaan GM2-1012 16.10.2012 GPP tööd nr SPL 01-08 kuupäev 24.07.2008 "Servituutide joonis"

OÜ GPP Aardla 23e 50110 Tartu	Töö nimetus: Aardla 23e/23h krundi detaiplaneering	Joonise nr	2
	Joonis: Põhijoonis	Kp	27.10.14
Projektijuht	Vallo Hansen	Töö nr	DP 01-14
Koostas	Vallo Hansen	1:500	
Asukoht	Aardla tn 23e//23h, Tartu linn	Stadium:	ESKIIIS
Tellijä	Tartu Linnavalitsus		