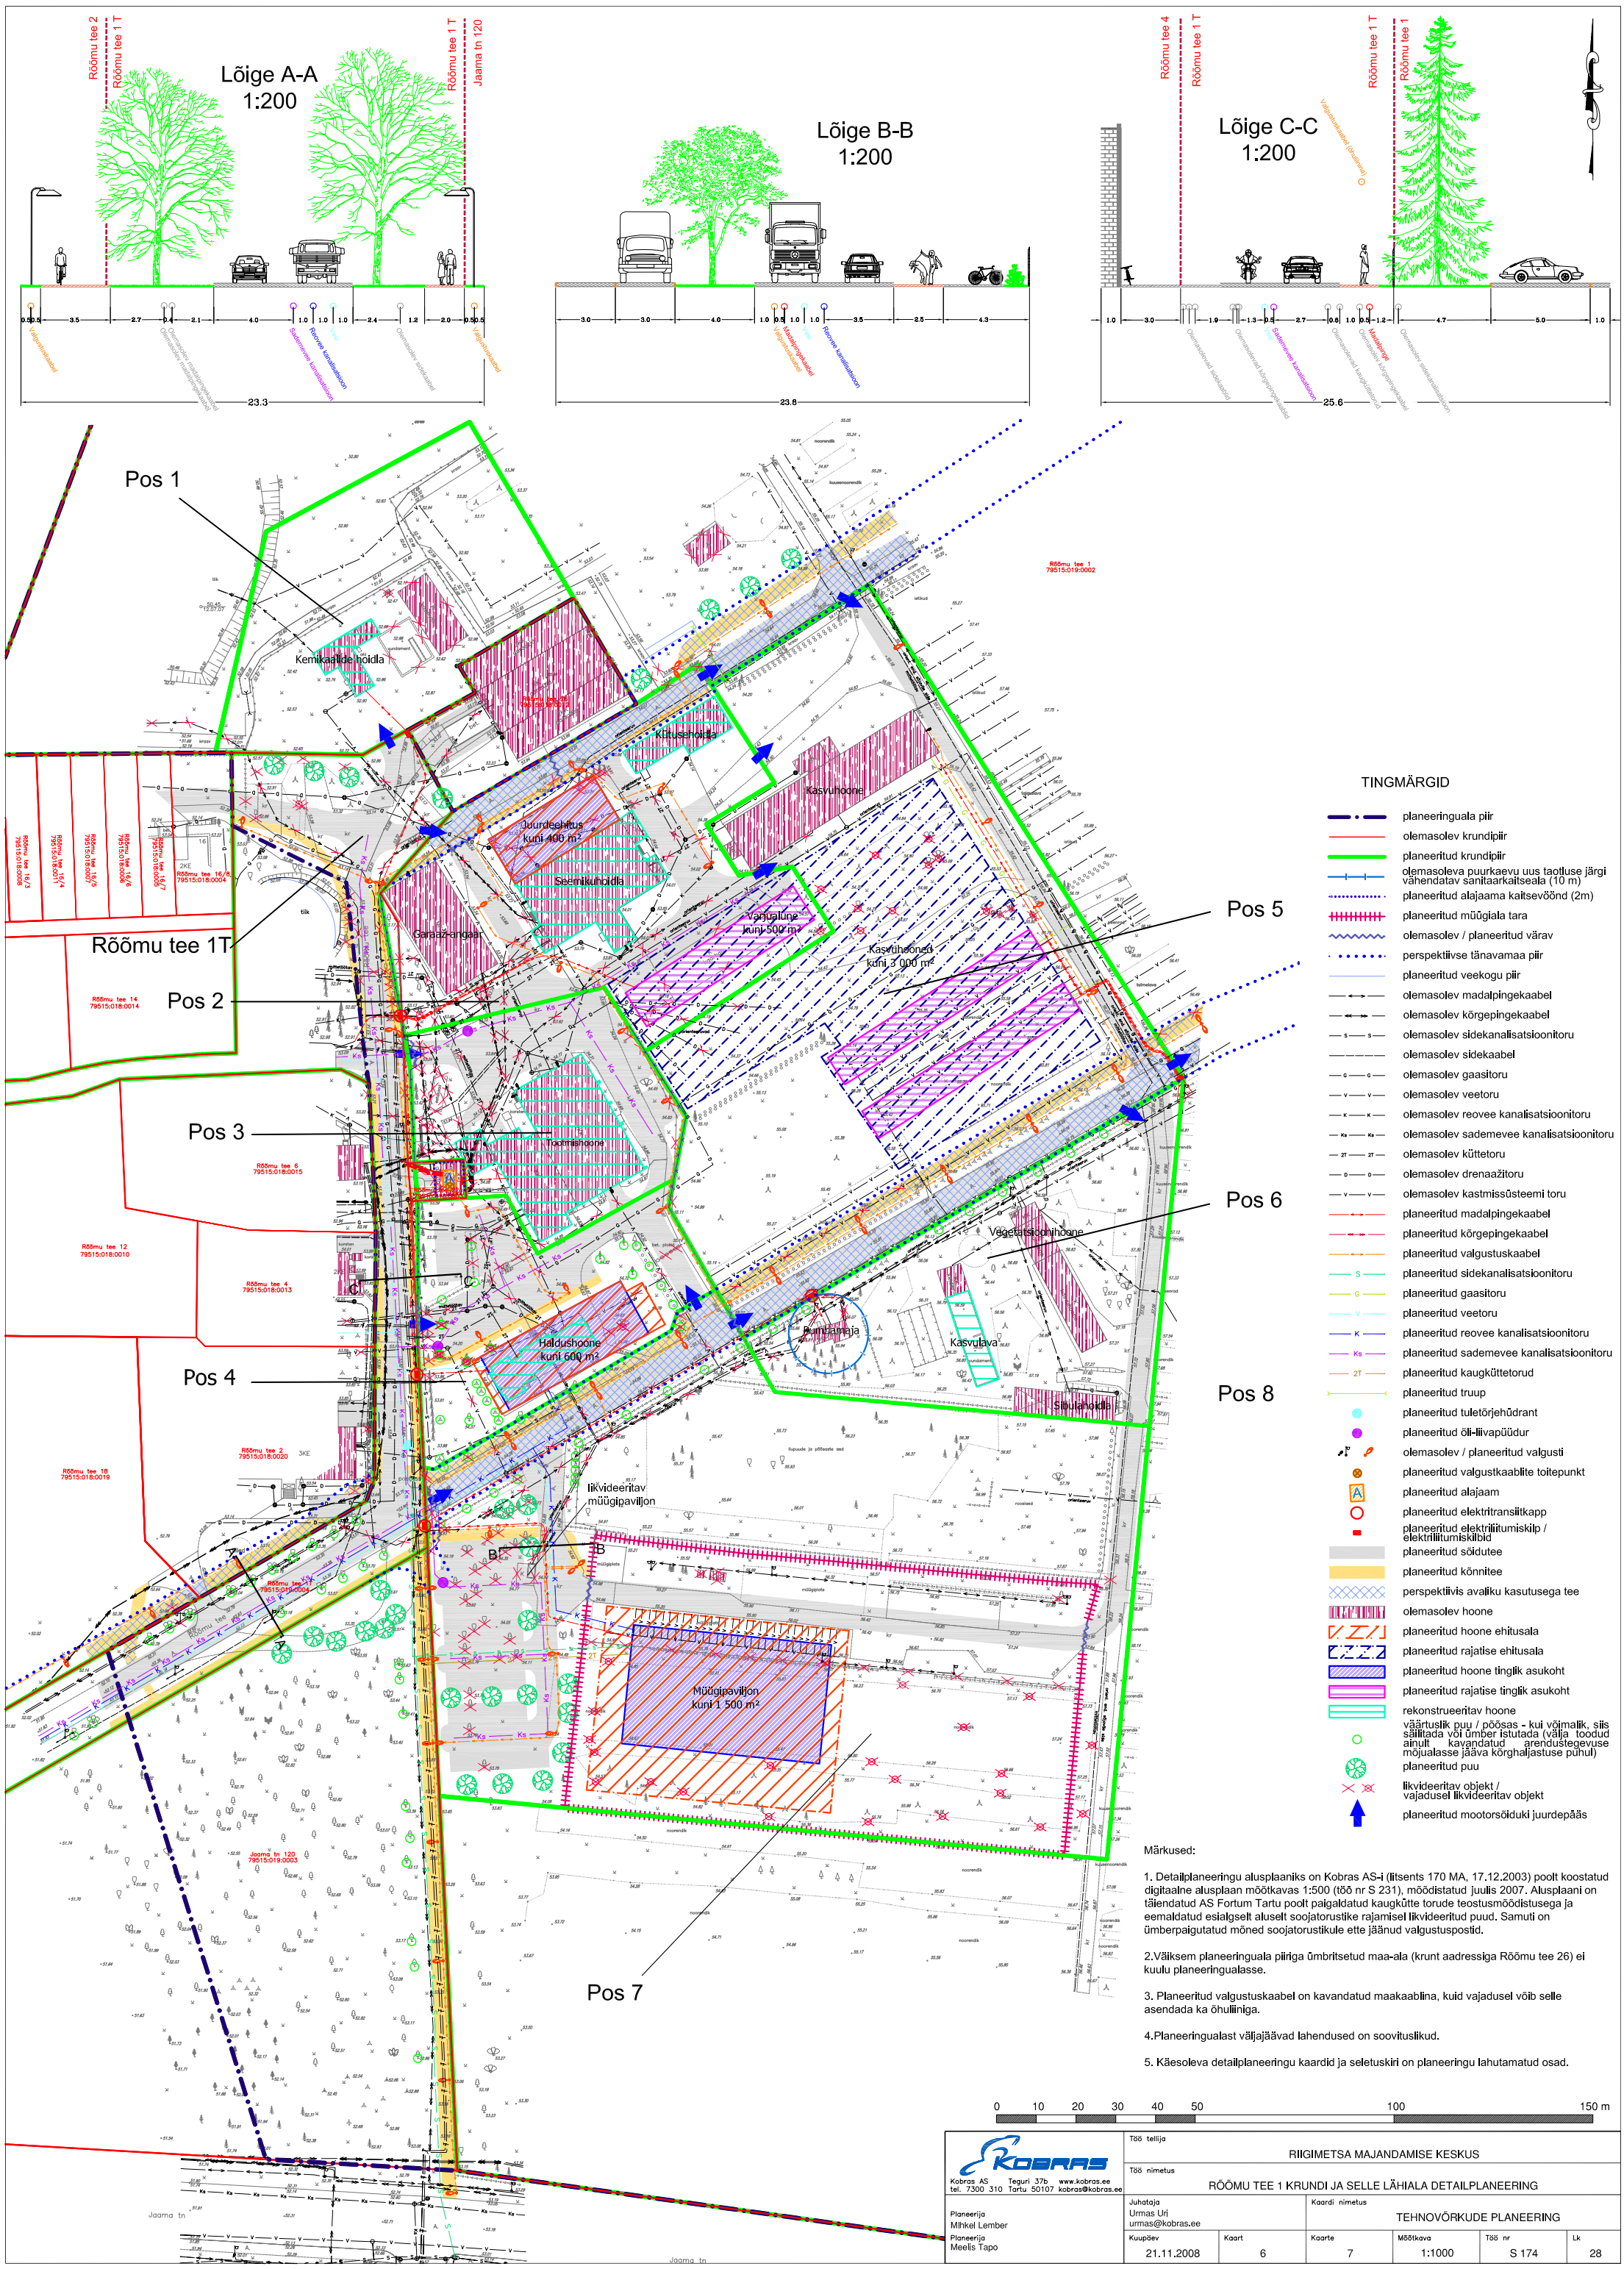

Märkused:

1. Detailplaneeringu alusplaaniks on Kobras AS-i (litsents 170 MA, 17.12.2003) poolt koostatud digitaalne alusplaan mõõtkavas 1:500 (töö nr S 231), mõõdistatud juulis 2007. Alusplaani on täiendatud AS Fortum Tartu poolt paigaldatud kaugkütte torude teostusmõõdistusega ja eemaldatud esialgselt aluselt soojatorustike rajamisel likvideeritud puud. Samuti on ümberpaigutatud mõned soojatorustikule ette jäänud valgustuspostid.

2.Väiksem planeeringuala piiriga ümbritsetud maa-ala (krunt aadressiga Rõõmu tee 26) ei kuulu planeeringualasse.

3. Planeeritud valgustuskaabel on kavandatud maakaablina, kuid vajadusel võib selle asendada ka õhuliiniga.

4.Planeeringualast väljajäävad lahendused on soovituslikud.

5. Käesoleva detailplaneeringu kaardid ja seletuskiri on planeeringu lahutamatud osad.

KOBRAS Kobras AS Teguri 37b www.kobras.ee tel. 7300 310 Tartu 50107 kobras@kobras.ee	Töö tellija RIIGIMETSA MAJANDAMISE KESKUS				
	Töö nimetus RÕÕMU TEE 1 KRUNDI JA SELLE LÄHIALA DETAILPLANEERING				
Planeerija Mihkel Lember Planeerija Meelis Tapo	Juhataja Urmas Uri urmas@kobras.ee		Kaardi nimetus TEHNOVÕRKUDE PLANEERING		
	Kuupäev 21.11.2008	Kaart 6	Kaarte 7	Mõõtkava 1:1000	Töö nr S 174	Lk 28