


SKEEM Fortuuna tn äärsse osa juurdepääsude kohta M 1:500

TINGMÄRGID:

	PLANEERINGUALA PIIR		HOONETALUNE LÄBIPÄÄS
	OL. OL. KRUNDIPIIR		TULEMÜÜR
	PLAN. KRUNDIPIIR JA POSITSIOONINR.		HALJASALA
	PLAN. AJUTINE KRUNDIPIIR JA POSITSIOONINR.		KATUSETERRASS
	SÄILITATAV HOONESTUS (kirik, taastada ehitusprojekti kohaselt, mujal säilitada fassaad) HOONESTUSALA		HEKK
	KORRUSELUS ① - ⑥		SÄILITATAV PUU
	VÄLJAASTE (al. 3. korrusest 2 korruse kõrgune)		PLAN. PUU
	VÄLJAASTE (al. 2. korrusest max 2 korruse kõrgune ja max 7m laiune min 6m vahedega) SISSEASTE (2 korruse kõrgune max 6m laiune)		OL. OL. VILJAPUU (säilimine määratakse haljastusprojekti(a) JALGTEE MARSRUUT
	RÖÜ		PROJEKT. JALGTEE/ AVALIK VÄLJAK (täpsem teemarsruut, laius ja materjalid määratakse kujundusprojekti(a) JALGRÄTATAV MARSRUUT
	PLAN. PIIRE (80% läbipaistev)		PARKIMINE TÄNAVAL (eraldi tasapind)
	PLAN. JUURDEPÄÄSU SERVITUUT		OL. OL./PLAN. BUSSIPÄATUS
	PLAN. JUURDEPÄÄS		MOOTORSÕIDUKITE/KERGLIIKLUSE JUURDEPÄÄS
			LIVIDEERITAV OBJEKT

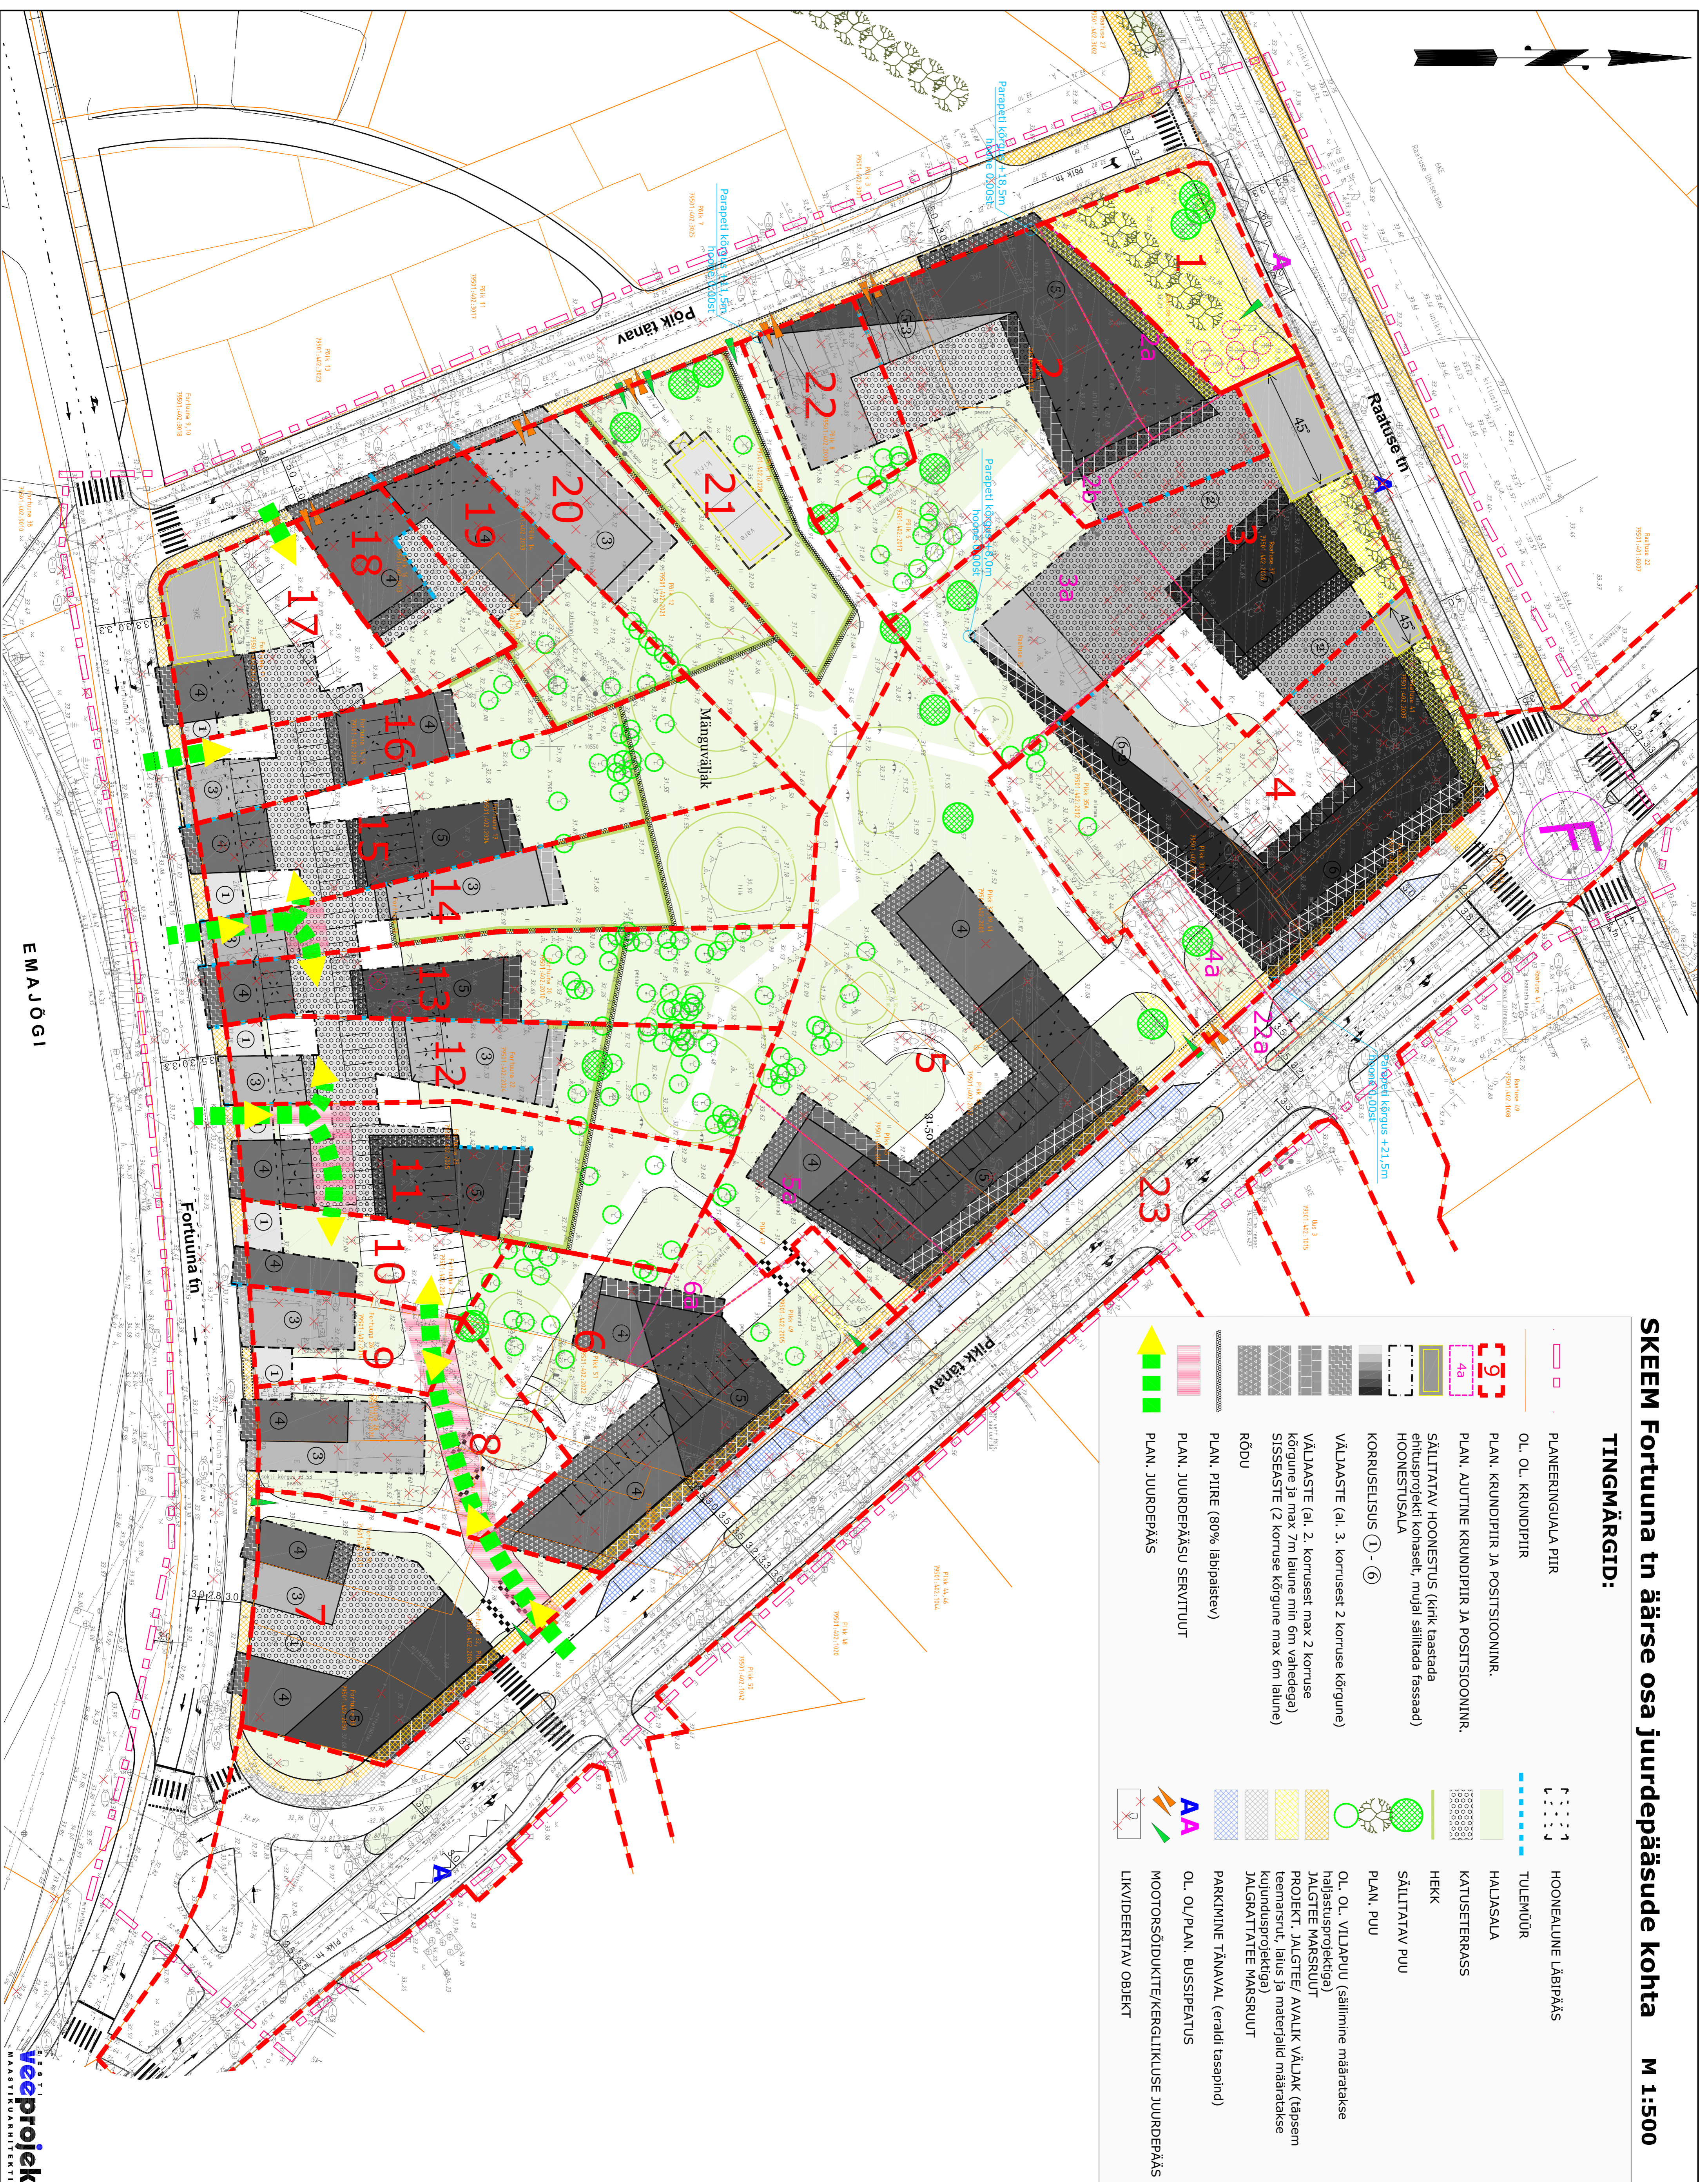

EMAJÕGI