

Leppemärgid

	Planeeringuala piir
	Olemasolev kinnistupiir
	Planeeritud hoonealusala
	Olemasolev/planeeritud sõidutee
	Planeeritud juurdepääs

Varem planeeritud tehnoviõrgud

	Varem planeeritud veetrass/hüdrant
	Varem planeeritud olmekanalisatsioon
	Varem planeeritud sademeveekanalisatsioon
	Varem planeeritud sidekanalisatsioon
	Varem planeeritud kaugkütetrass
	Varem planeeritud tänavavalgustuskaabel/valgustuspost

Olemasolevad tehnoviõrgud


	Olemasolev veetrass/hüdrant
	Olemasolev olmekanalisatsioon
	Olemasolev sademeveekanalisatsioon
	Olemasolev sidekanalisatsioon
	Olemasolev kaugkütetrass
	Olemasolev dramaatiorustik
	Olemasolev madalpingekaabel
	Olemasolev keskpingekaabel
	Olemasolev kõrgpinge õhuliin

Planeeritud tehnoviõrgud

	Planeeritud veetrass (variant 1)
	Planeeritud veetrass (variant 2)
	Planeeritud kanaliseerititrass (variant 1)
	Planeeritud kanaliseerititrass (variant 2)
	Planeeritud sademeveekanalisatsioon (variant 1)/õlipüüdur
	Planeeritud sademeveekanalisatsioon (variant 2)
	Planeeritud sidekanalisatsioon
	Planeeritud kaugkütetrass
	Planeeritud madalpingekaabel/õhuliinisklip
	Planeeritud tänavavalgustuskaabel/lamp

Märkused

1. Planeeringuala suurus on ca 1,7 ha.
2. Detailplaneeringu jooniste juurde kuulub seletuskiri.
3. Detailplaneeringu koostamise aluseks on geodeetiline alusplaan täpsusastmega 1:500. Koostaja OÜ Wew (reg nr: 10213694, litsentsid: MTR EG 10213694-0001; 702 MA), töö nr GEO-149-13 (12.08.2013)
4. Planeeringu koostamisel on arvestatud kehivate Turu 49 krunsti ja lähiala, Turu 47 ja 51 krunstide ning Turu 63 krunsti detailplaneeringutega.
5. Planeeringualast väljapoole jääva elektritrahenduse alusjoonisena on kasutatud Elektrilevi OÜ poolt 15.01.2014 väljastatud alusplaan.

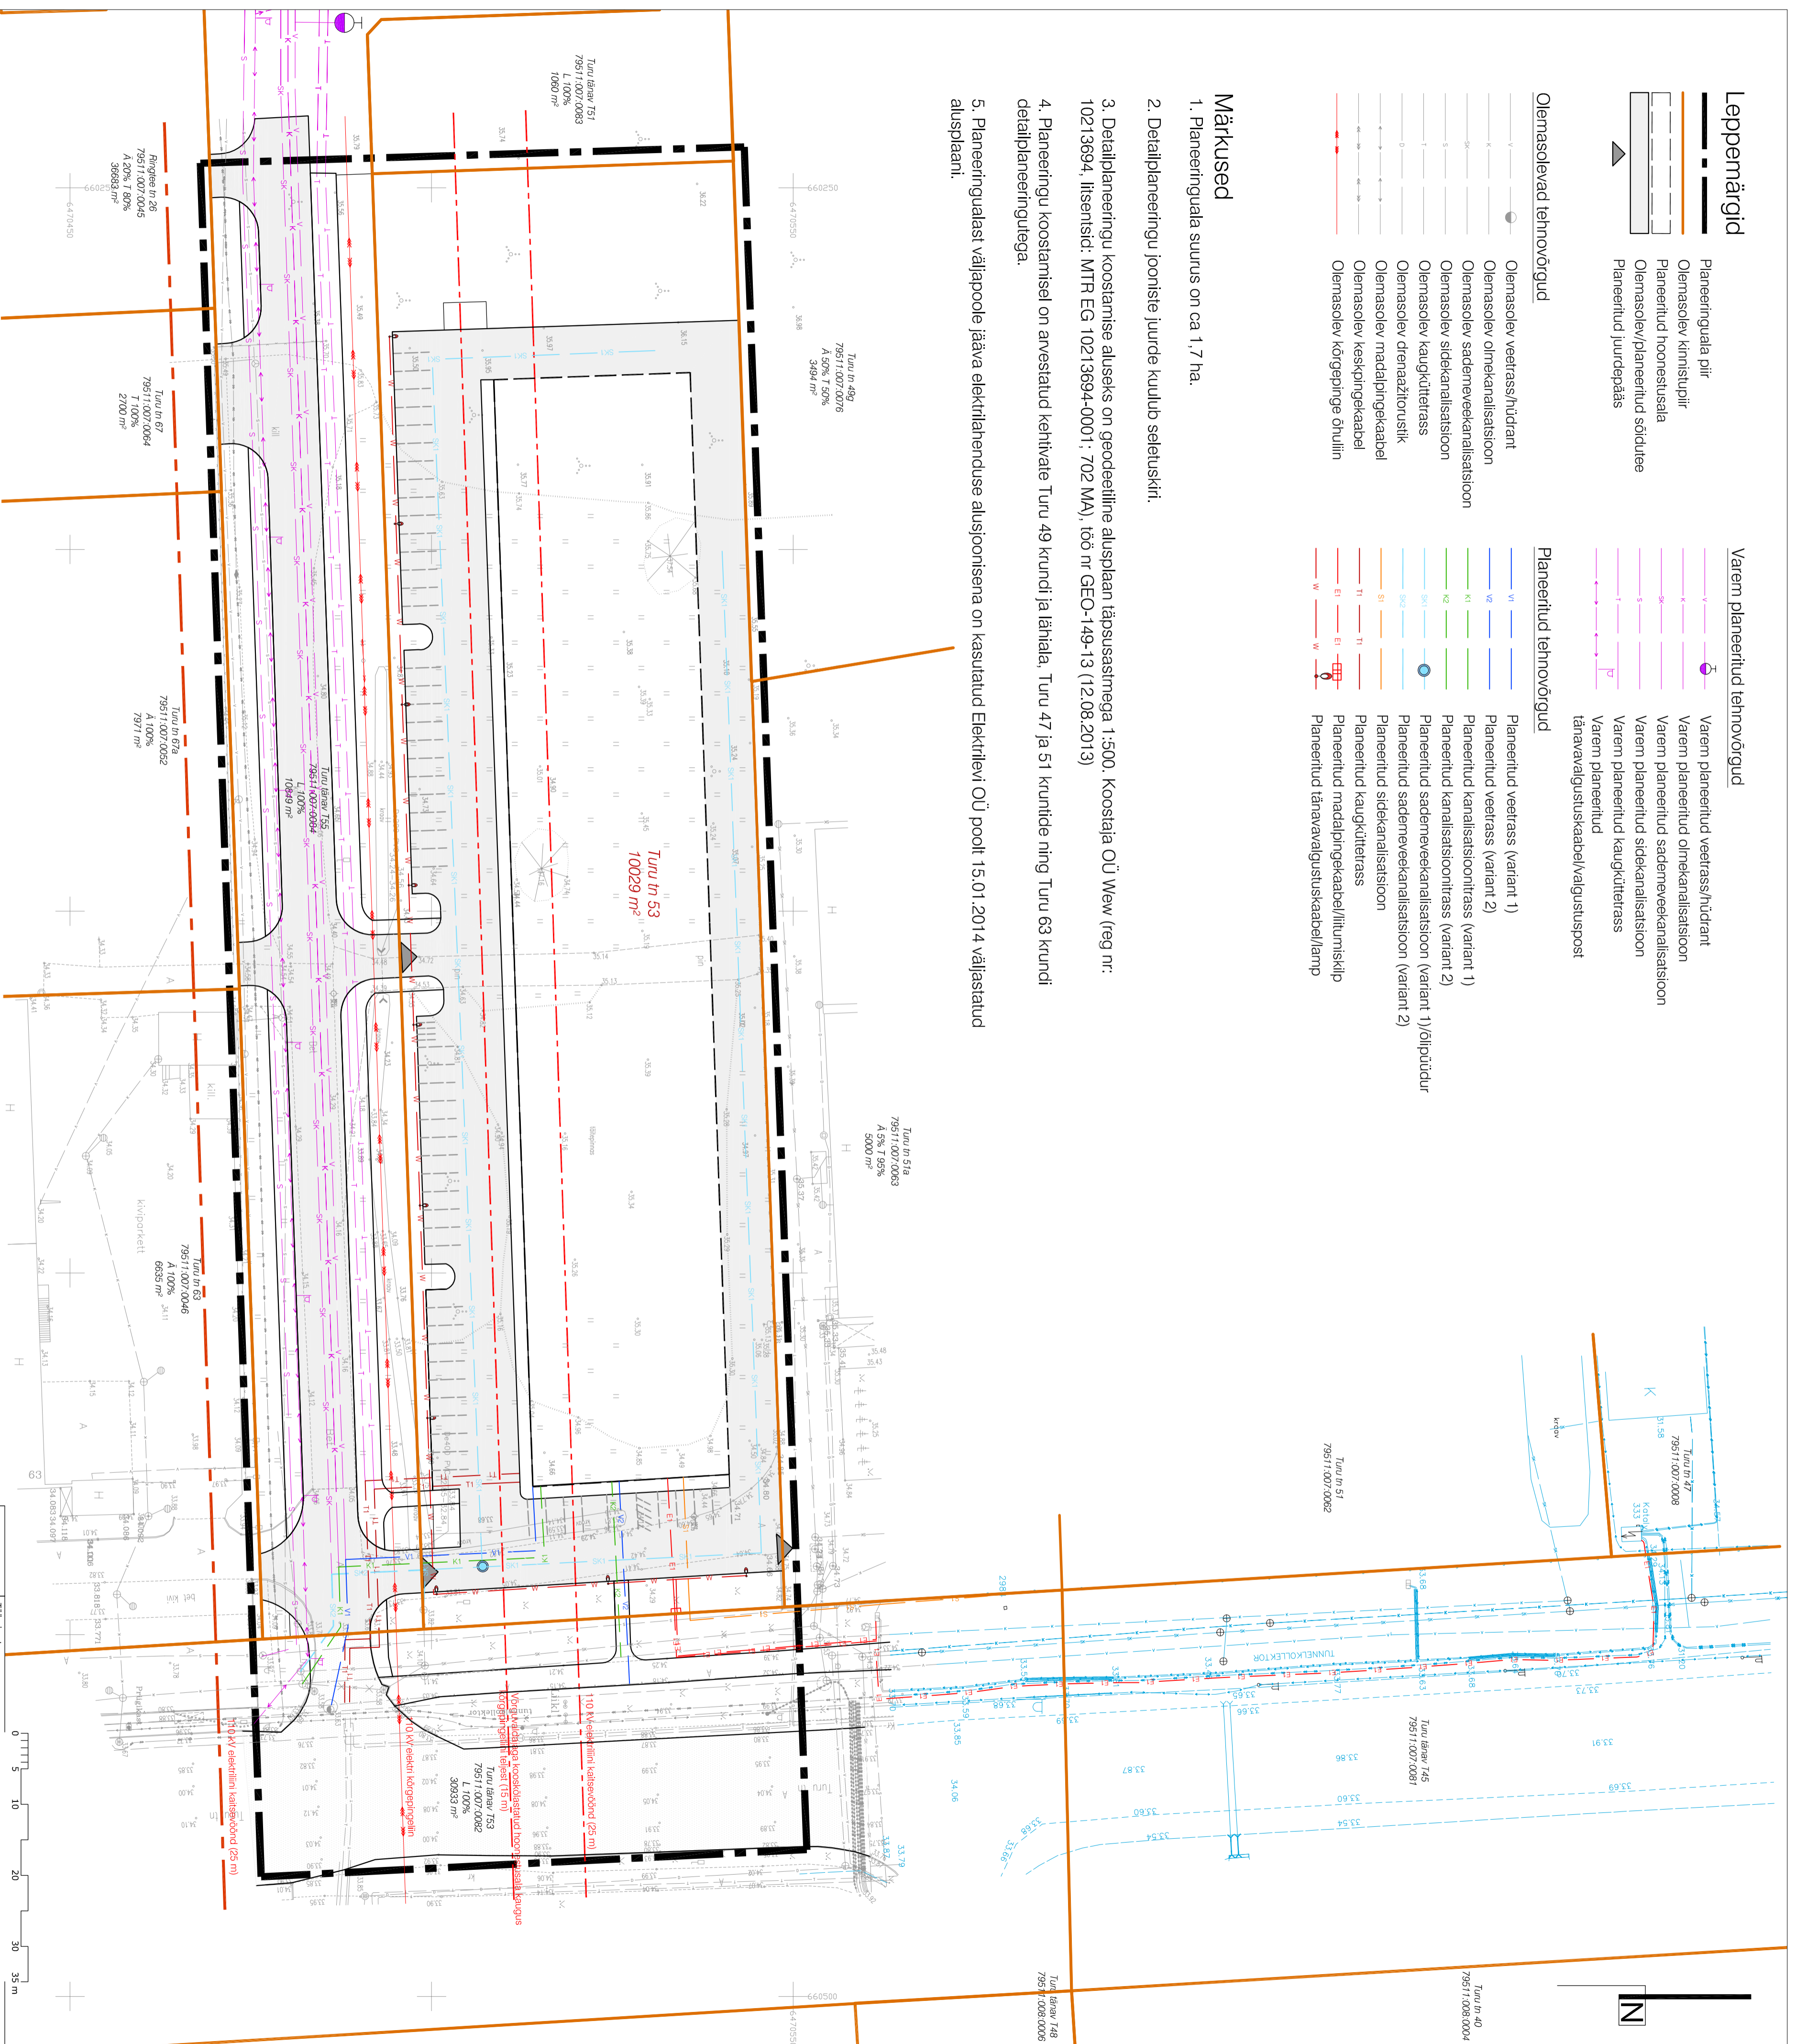

Turu nr 40
795110080004

Turu läänv 748
795110080006

Turu nr 51a
795110070063
A 5% T 95%
5000 m²

Turu läänv 751
795110070083
L 100%
1080 m²

Ringtee nr 26
795110070045
A 50% T 80%
36683 m²

Turu nr 67
795110070064
T 100%
2700 m²

Turu nr 67a
795110070052
A 100%
7971 m²

Turu nr 63
795110070046
A 100%
6535 m²

Turu nr 53
795110070062
L 100%
30633 m²

Turu nr 51
795110070062

Turu läänv 745
795110070091



Turu 53 krunsti detailplaneering

	1000 mmeetrast
	Asukant: Tartu linn
Ruumi Grupp OÜ	Määr 24, 51087 Tartu
Reg. nr: 12582771	Reg. nr: 12582771
Proj. nr: 5609144	Proj. nr: 5609144
Allohmie OÜ	Allohmie OÜ
Lis Alver	Lis Alver
Alkiri:	Alkiri:
Joonise nr: 577	Joonise nr: 577
Formaat: 560x594	Formaat: 560x594
Kuupäev: 28.08.2014	Kuupäev: 28.08.2014