


Ehitisregistri kood	104040741
Nimetus	kohvik
Hoone/Rajatis	hoone
Korruste arv	1
Ehitusalune pind (m <sup>2</sup> )	155

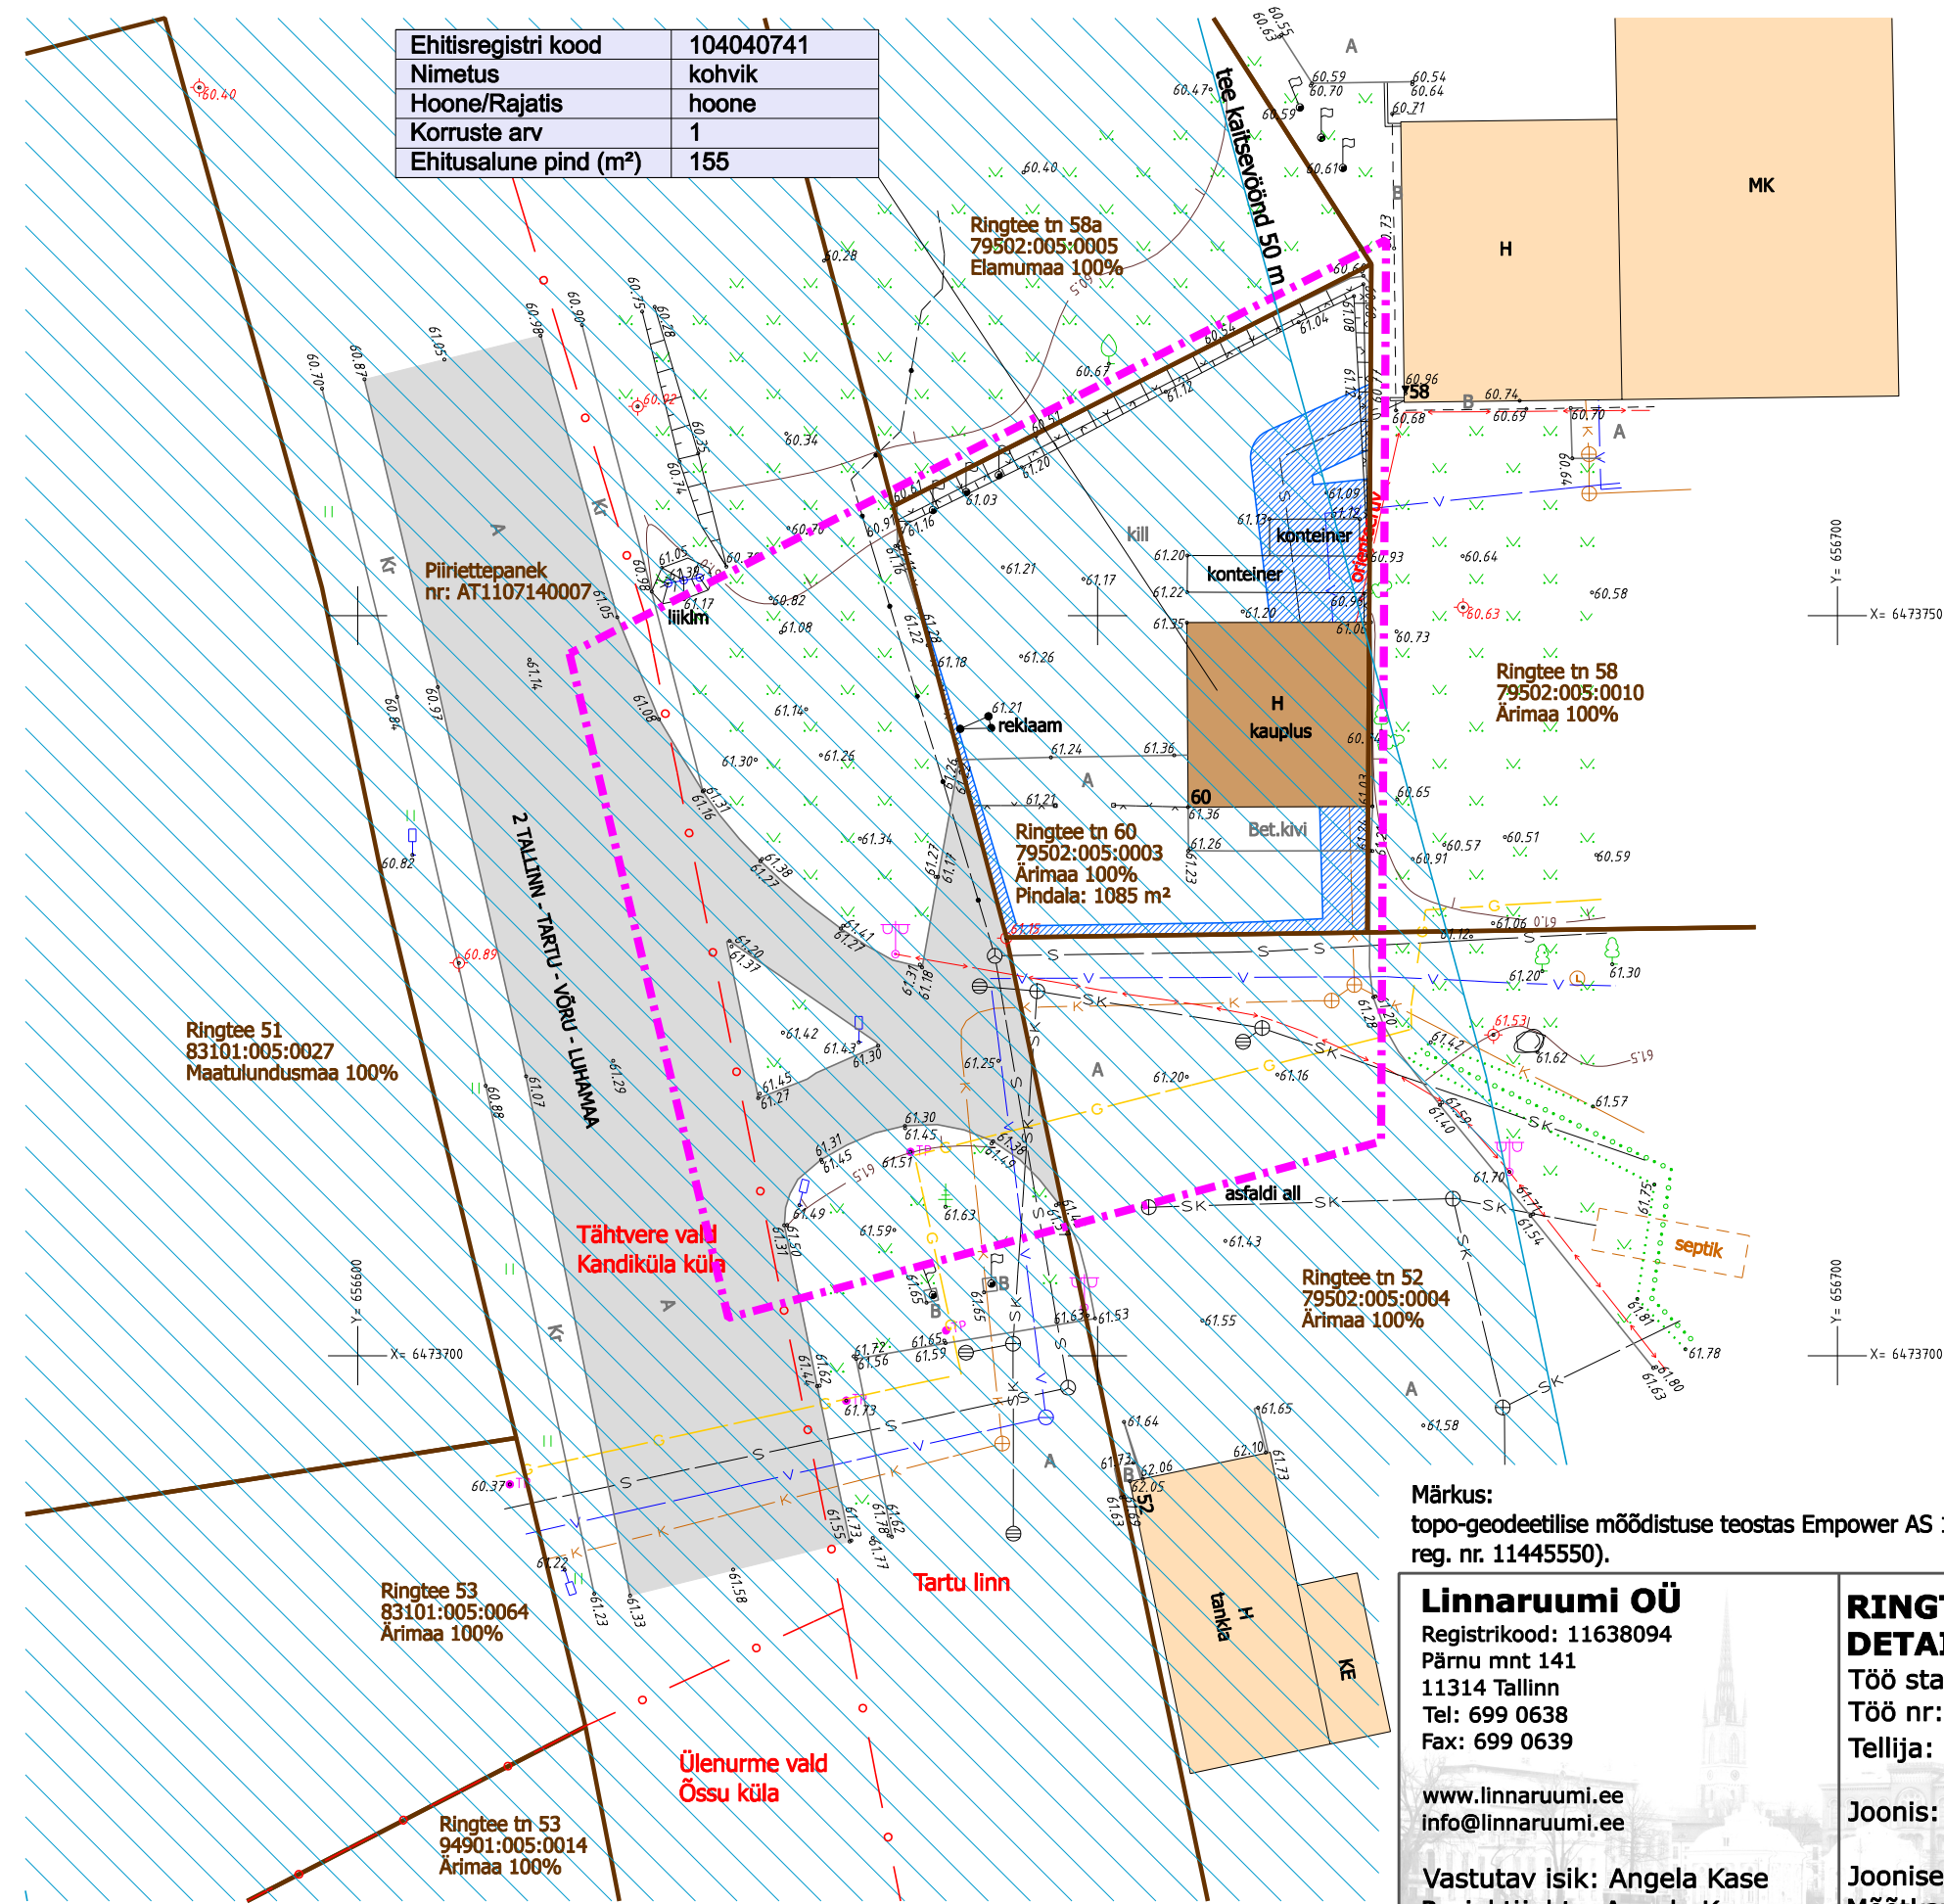

**LEGEND**

	planeeringuala piir
	kinnistu piir
Ringtee tn 58	kinnistu aadress
79502:005:0010	katastriüksuse tunnus
Ärimaa 100%	maakasutuse sihtotstarve
	linnapiir
	ol.olev hoone (õigusliku alusega)
	ol.olev naaberhoone
	ol.olev sõidutee
	tehnovõrgu kaitsevöönd
	Riigimaantee TALLINN- TARTU- VÕRU-LUHAMA A tee kaitsevöönd 50+50 m

**Märkus:**  
topo-geodeetilise mõõdistuse teostas Empower AS 13.09.2011, töö nr 11130G (litsentsi nr: 581 MA, 30.03.2011-30.03.2016; reg. nr. 11445550).

<p><b>Linnaruumi OÜ</b> Registrikood: 11638094 Pärnu mnt 141 11314 Tallinn Tel: 699 0638 Fax: 699 0639</p> <p>www.linnaruumi.ee info@linnaruumi.ee</p> <p>Vastutav isik: Angela Kase Projektijuht: Angela Kase Assistent: Evelyn Porkon</p>	<p><b>RINGTEE TN 60 KRUNDI JA LÄHIALA DETAILPLANEERING</b></p> <p>Töö staadium: Eskiis Töö nr: 06/11 Tellija: OÜ Jatiina</p>
	<p>Joonis: <b>Olemasolev olukord</b></p> <p>Joonise nr: 2 Mõõtkava: 1:500 Väljaprindi aeg: 27.02.2012</p>