


Riia tn 142 krundi detailplaneering

PLANEERITUD MAKASUTUS JA KITSENDUSED

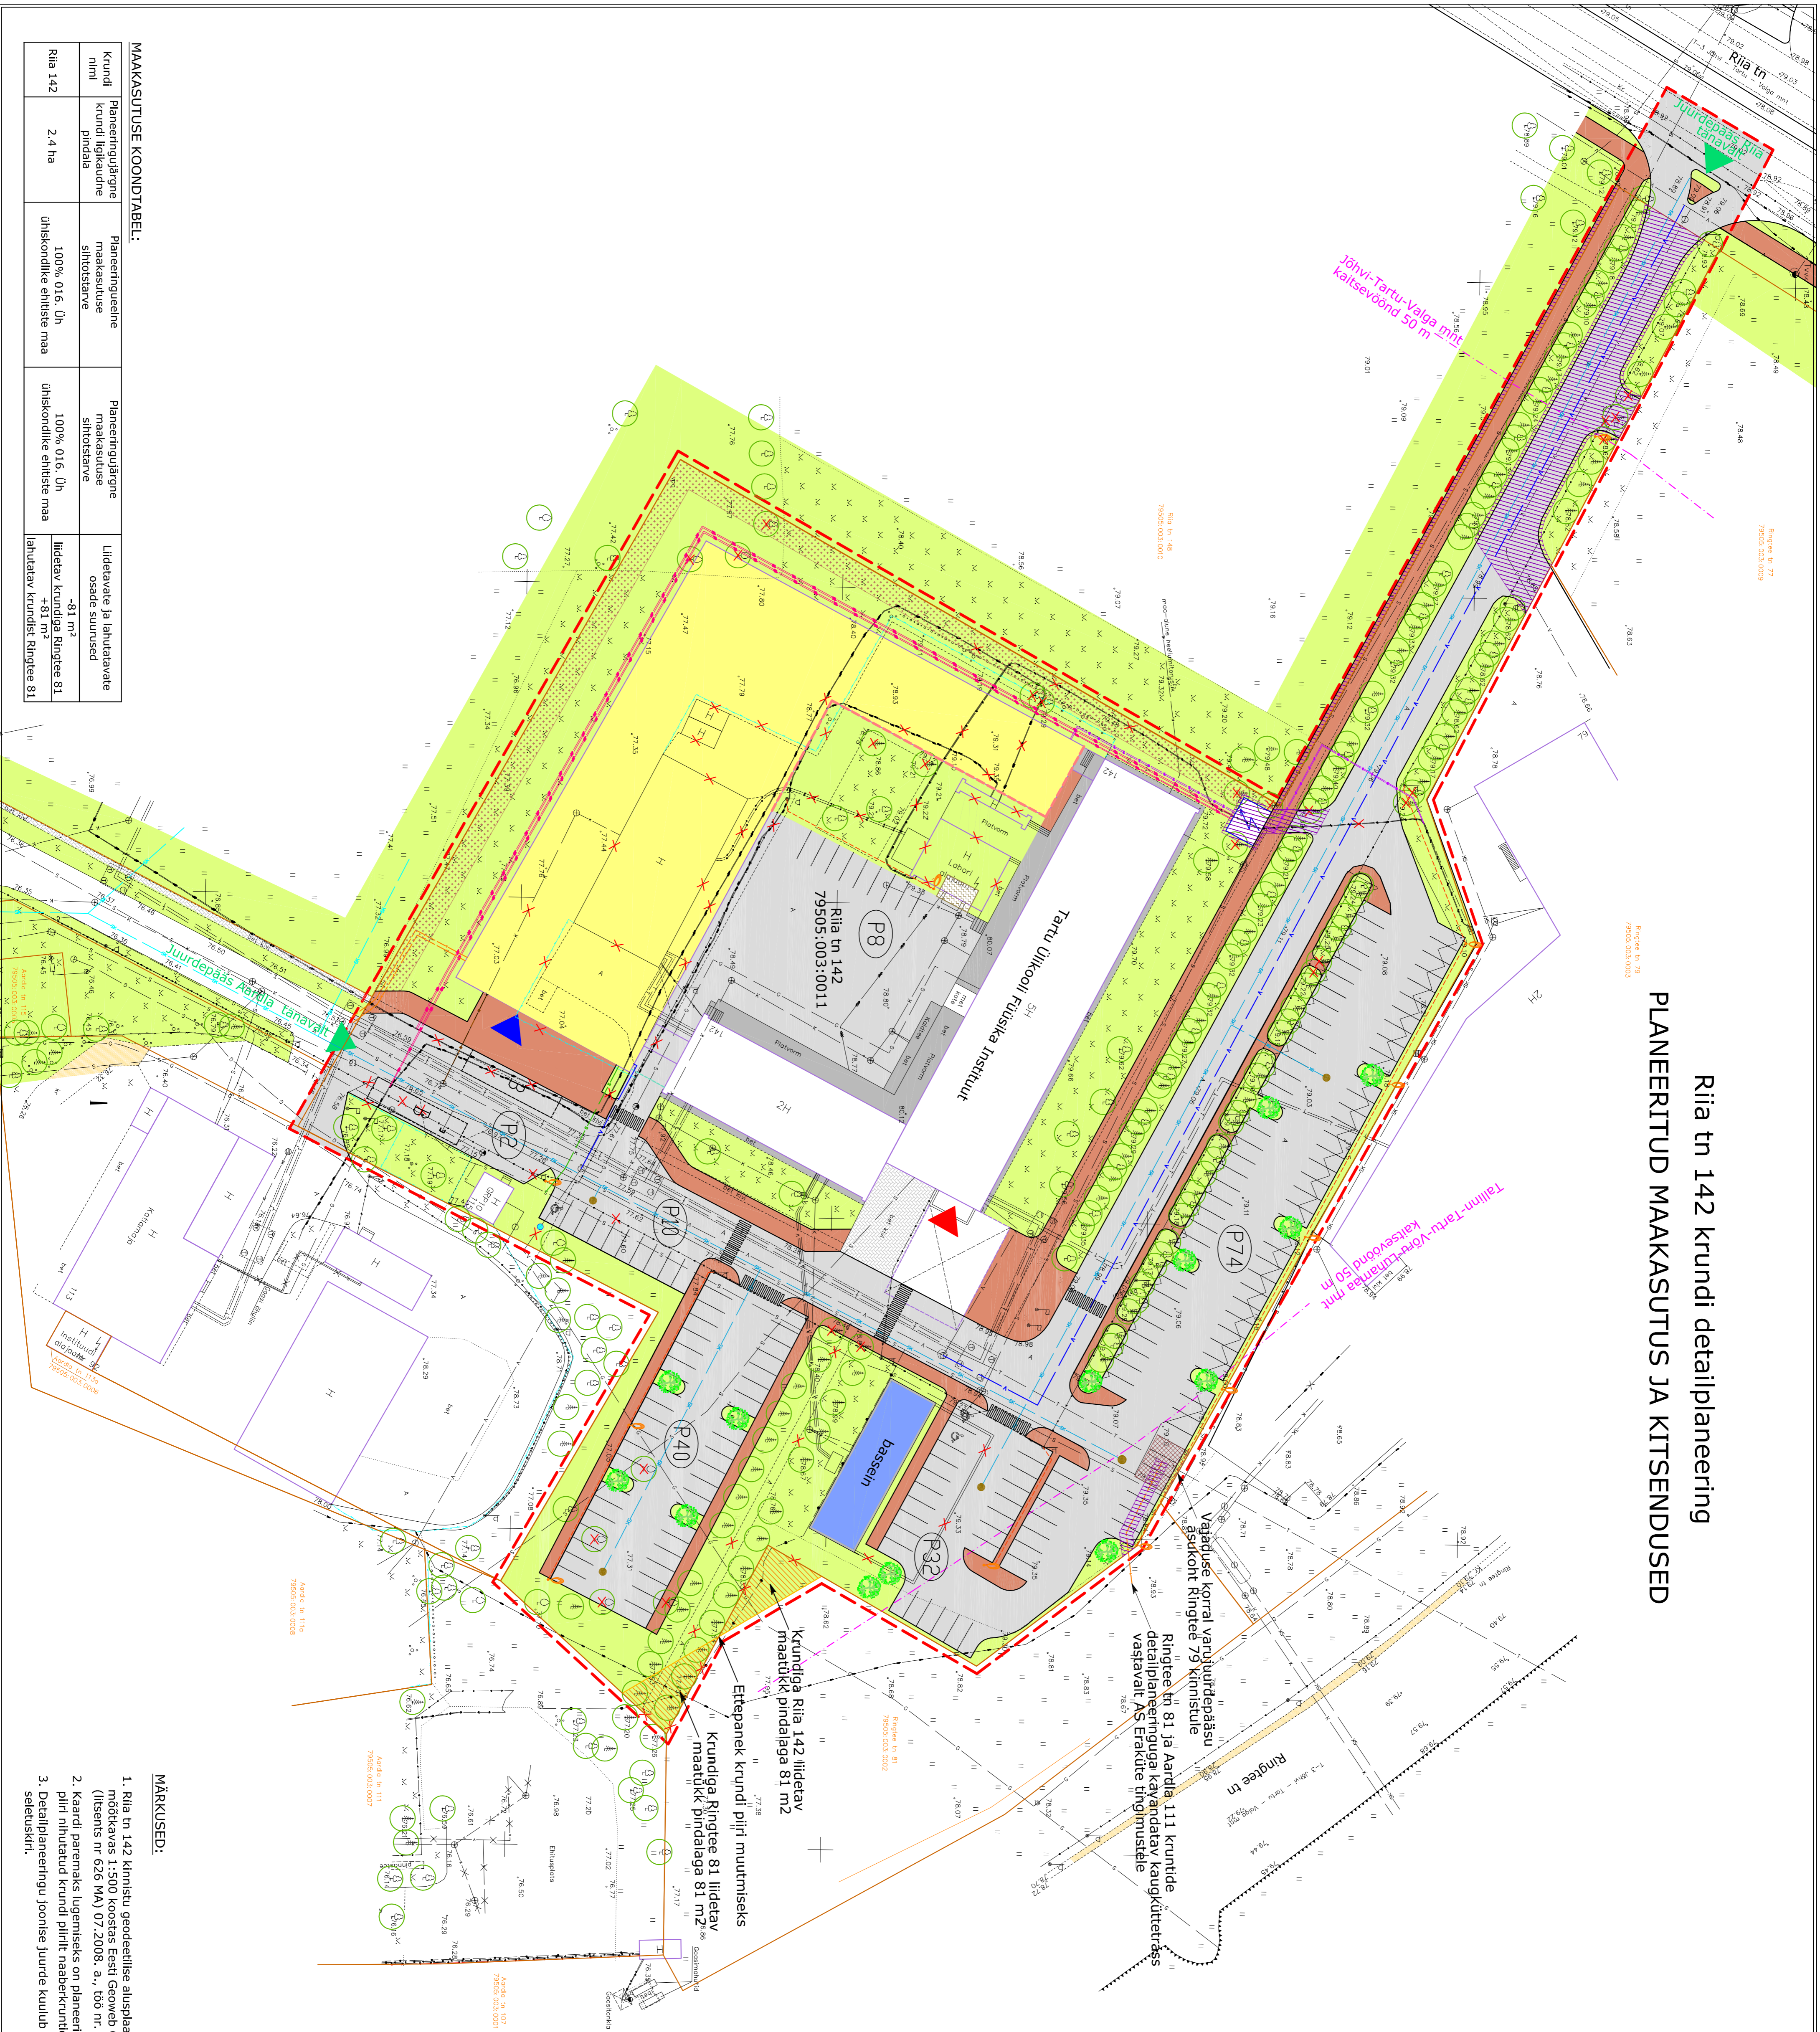

- LEPPEMÄRGID:**
- detailplaneeringuala piir
 - olemasolev kinnistu / krundi piir
 - planeeritud kinnistu / krundi piir
 - liikveeritav kinnistu / krundi piir
 - olemasolev kaitsesöönd
 - tinglik hoonestusala piir
 - olemasolev hoone
 - planeeritud hoonestusala
 - olemasolev asfaltkattega tee
 - olemasolev betoonkividega tee
 - olemasolev betoonkattega ala
 - olemasolev kruusakattega tee
 - olemasolev muruala
 - planeeritud asfaltkattega jalakäijate ala/kergliiklustee
 - planeeritud bassein
 - vahetatav maatikk
 - planeeritud tugevdatud pinnasega ala
 - olemasolev okas- ja lehtpuu, põõsas
 - liikveeritav puu
 - planeeritud kõrgalajastus
 - liikveeritav hoone / rajatis
 - planeeritud üleakajurada
 - planeeritud sõidurajade parkimiskohad ja nende arv
 - planeeritud bussi parkimiskoht
 - planeeritud tõkkepüü
 - olemasolev gaasitrass
 - olemasolev veetrass
 - planeeritud veetrass
 - olemasolev kanalistsioonitrass
 - planeeritud kanalistsioonitrass
 - olemasolev sidetrass
 - planeeritud sidetrass
 - olemasolev soojatrass
 - planeeritud soojatrass
 - olemasolev elektri kõrgepingekaabel
 - planeeritud elektri kõrgepingekaabel
 - planeeritud elektri madalpingekaabel
 - planeeritud elektri kõrgepingekaabel
 - planeeritud tänavavalgustuskaabel
 - olemasolev sademeveekanalistsioon
 - perspektiivne sademeveekanalistsioon
 - planeeritud sademeveekanalistsioon
 - olemasolev pildisead
 - planeeritud kompleksalajaam
 - planeeritud servituudi vajadusega ala
 - planeeritud jäätmemaja
 - olemasolev valgusti
 - planeeritud valgusti
 - planeeritud hüdrant

MAKASUTUSE KOONDTABEL:

Krundi nimi	Planeeringuajaline makasutuse sihtkoostäve	Planeeringuajaline makasutuse sihtkoostäve	Litvevatete ja lahutatavate osade suurused
Riia 142	100% 016. Üh ühiskondlike ehitiste maa	100% 016. Üh ühiskondlike ehitiste maa	litvevatet kogu Ringtee 81 lahutatav krundist Ringtee 81 -81 m ²

- MÄRKUSED:**
- Riia tn 142 kinnistu geodeetilise aluspanti liidetakas 1:500 koostas Eesti Geomeab OU (lisents nr 626 MA) 07.2008. a., töö nr. GA08035;
 - Kaardi paremaks lugemiseks on planeeringuala piiri nihutatud krundi piirilt naaberkruntide territooriumile;
 - Detailplaneeringu joonise juurde kuulub detailplaneeringu seletuskiri.

OU TARTU ARHITEKTUURIBÜROO

Huvitatu isik:	Tartu Ülikool	Objekti asukoht:	TARTU LINN Riia 142
Objekt:	Riia tn 142 krundi detailplaneering	Staadium:	DP
Kaart: PLANEERITUD MAKASUTUS JA KITSENDUSED		Kaardi nr.:	5
Peaarhitekt:	Roman Smuškín	Skaala:	1:500
Planeerija:	Jarne Väine	Töö nr.:	AB-24-08
Projekti juht:	Allan Ojarend	Kuupäev:	01.2009