






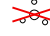

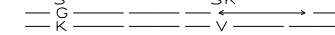

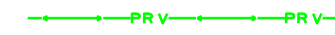







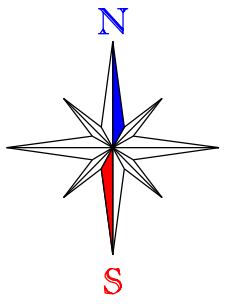
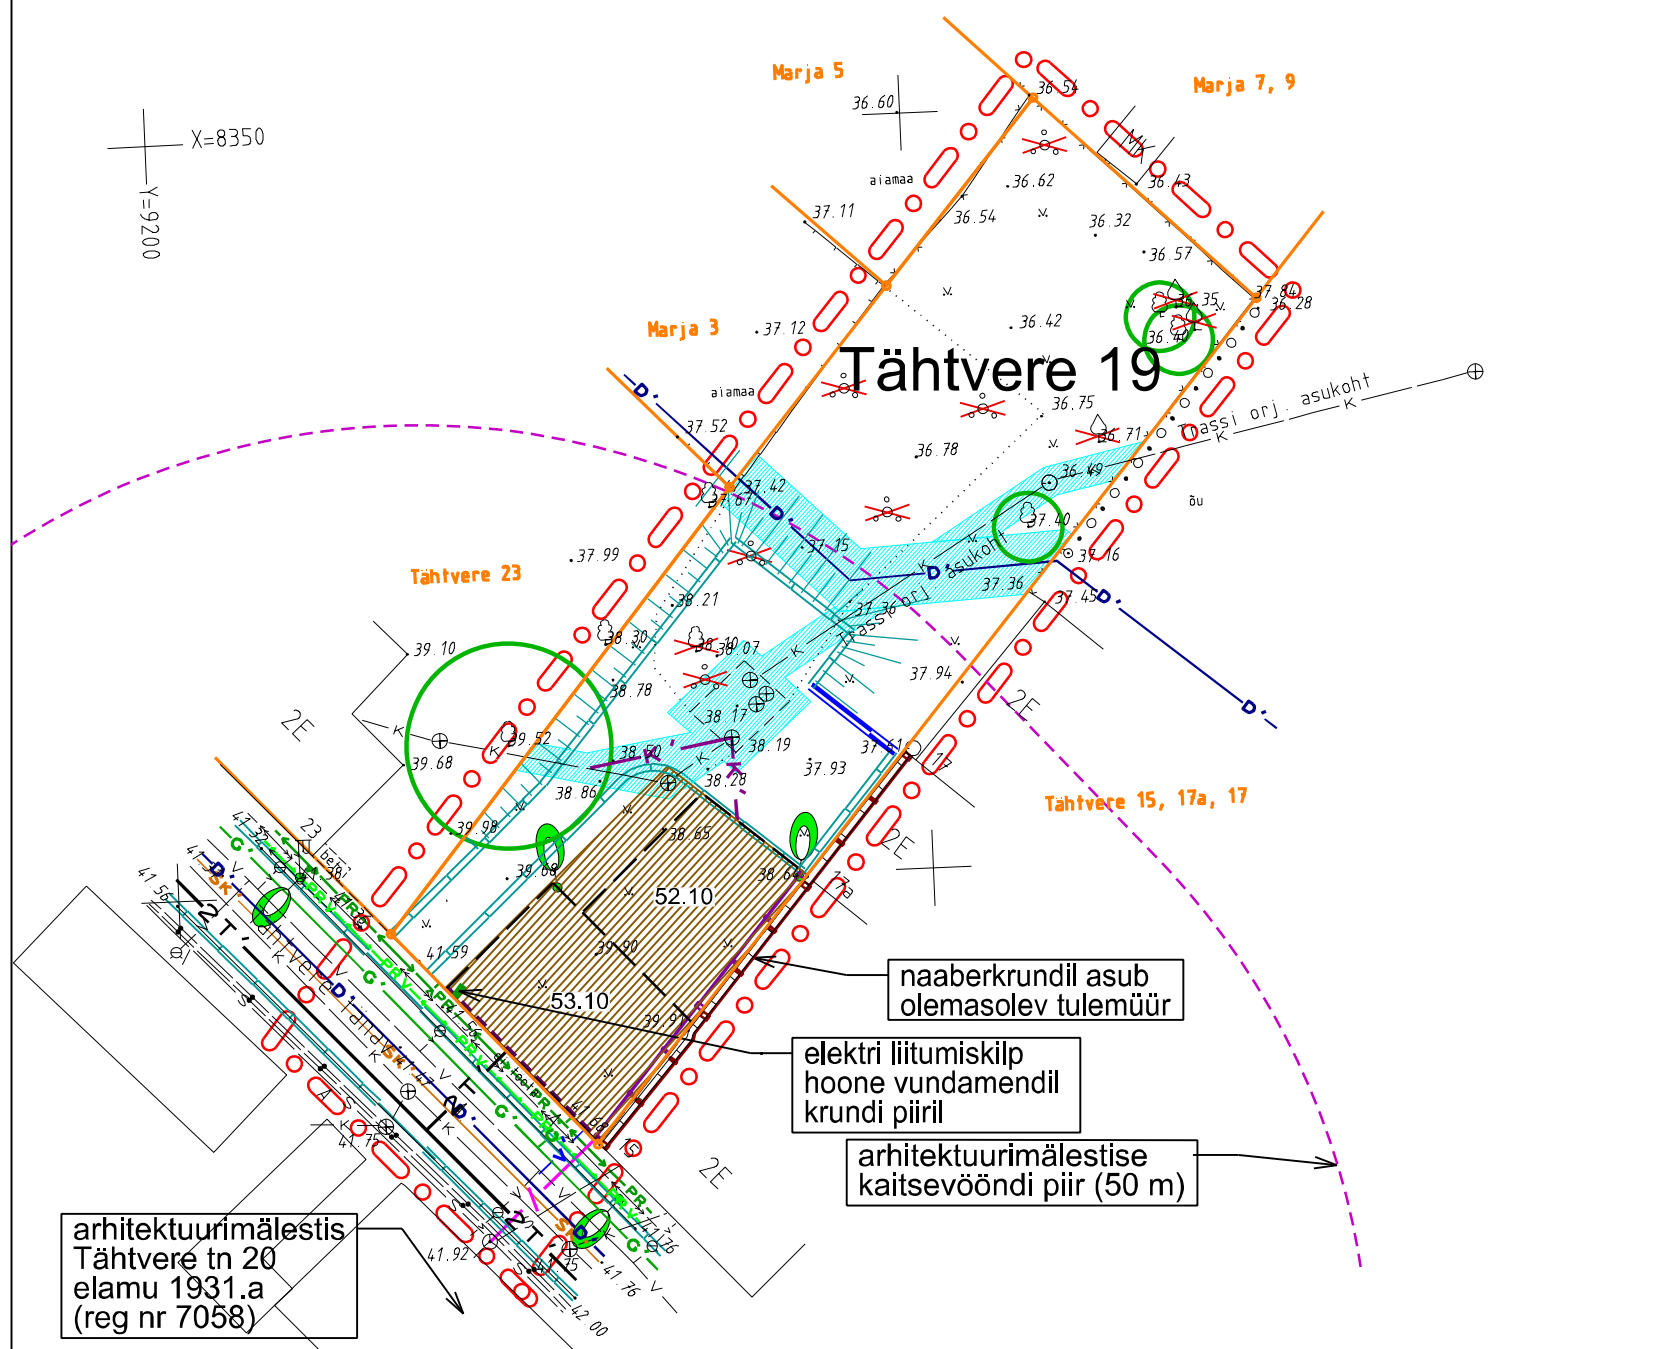


TINGMÄRGID:

-  planeeringuala piir
-  olemasolev, säluv krundipiir
-  planeeritud hoonetusala võimaliku hoone kontuuri ja suurima lubatud abs kõrgusega
-  kohustuslik ehitusjoon
-  olemasolev tulemüür
-  planeeritud tulemüür
-  olemasolev säilitatav kõrghaljastus
-  likvideeritav pöösas, võsa
-  teede piirjooned / madaldatud äärekivi
-  olemasolevad tehnorajatised
-  planeeritud madalpinge el.kaabel
-  planeeritud madalpinge välisvalgustuse el.kaabel
-  planeeritud veetoru / kanalisatsioonitoru
-  planeeritud telekommunikatsioon
-  planeeritud gaasitoru / planeeritud drenaaž
-  planeeritud sajuveekanalisatsioon / kaugkütetoru
-  planeeritud valgusti orienteeruv asukoht
-  servituut, isiklik kasutusõigus
-  tugimüür



X=8350  
Y=9200




naaberkrundil asub olemasolev tulemüür

elektri liitumiskilp hoone vundamendil krundi piiril

arhitektuurimälestise kaitsevööndi piir (50 m)


arhitektuurimälestis Tähtvere tn 20 elamu 1931.a (reg nr 7058)


Tähtvere tänava ja parklasse viiva kaldtee lõige M 1:250

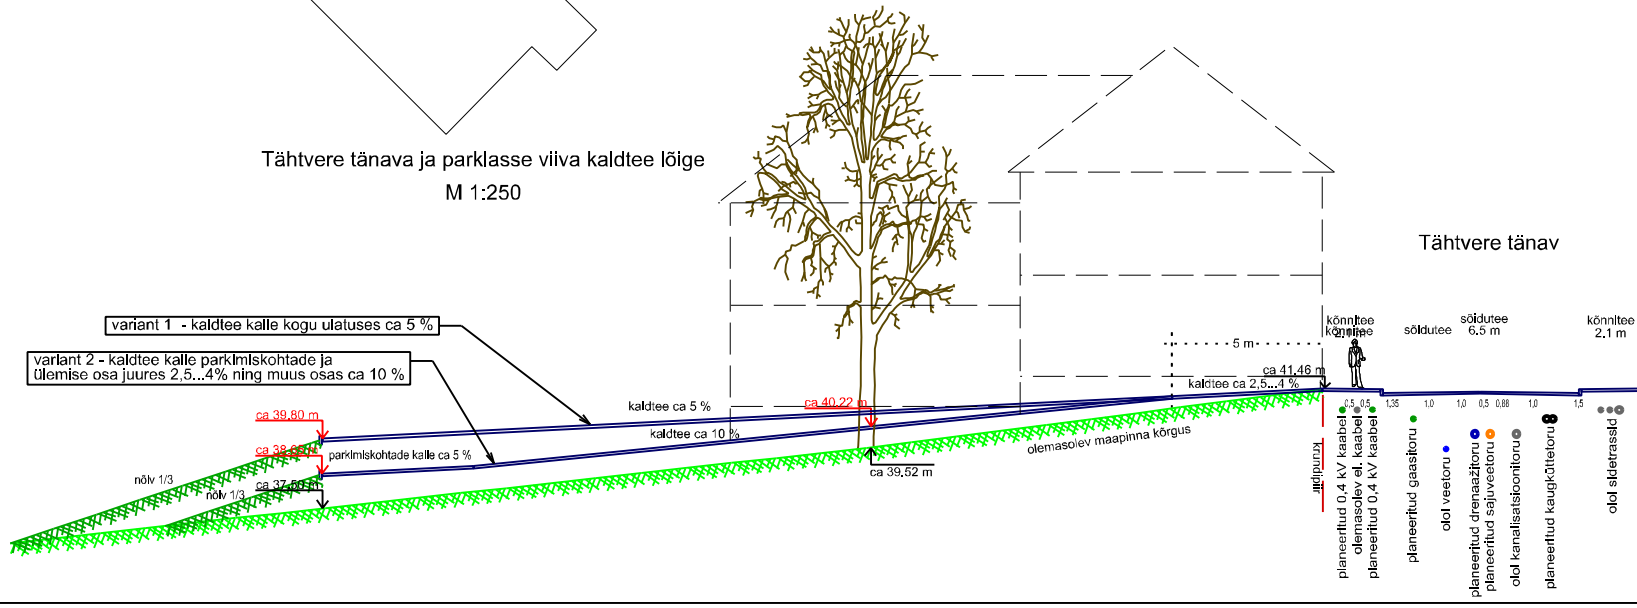

Märkused:

1. detailplaneeringu jooniste juurde kuulub detailplaneeringu seletuskiri;
2. digitaalse alusplaani mõõtkavas 1:500 mõõdistas OÜ Geotar 2006. a. veebruaris ning täiendas 2010. a mais, töö nr MA-4620.

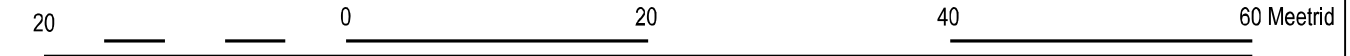

 <p><b>Artes Terrae OÜ</b> Puiestee 78 Tartu 51008 www.artes.ee</p>	<p>Planeerija: <b>Tanel Breede</b></p> <p>Objekti asukoht: Tähtvere 19 krundi</p> <p>Joonise nimetus: DETAILPLANEERING</p>	<p>Töö nimetus: Tähtvere 19 krundi DETAILPLANEERING</p> <p>Tartu linn</p> <p>Töö nr: 47DP06 Kuupäev: 25.11.10 Mõõt: 1:500 Joonise nr: 6</p>
<p>Tehnovõrgud</p>		