





LÕIGE B-B (kalda äärsse ala ristitõge)

M 1:100

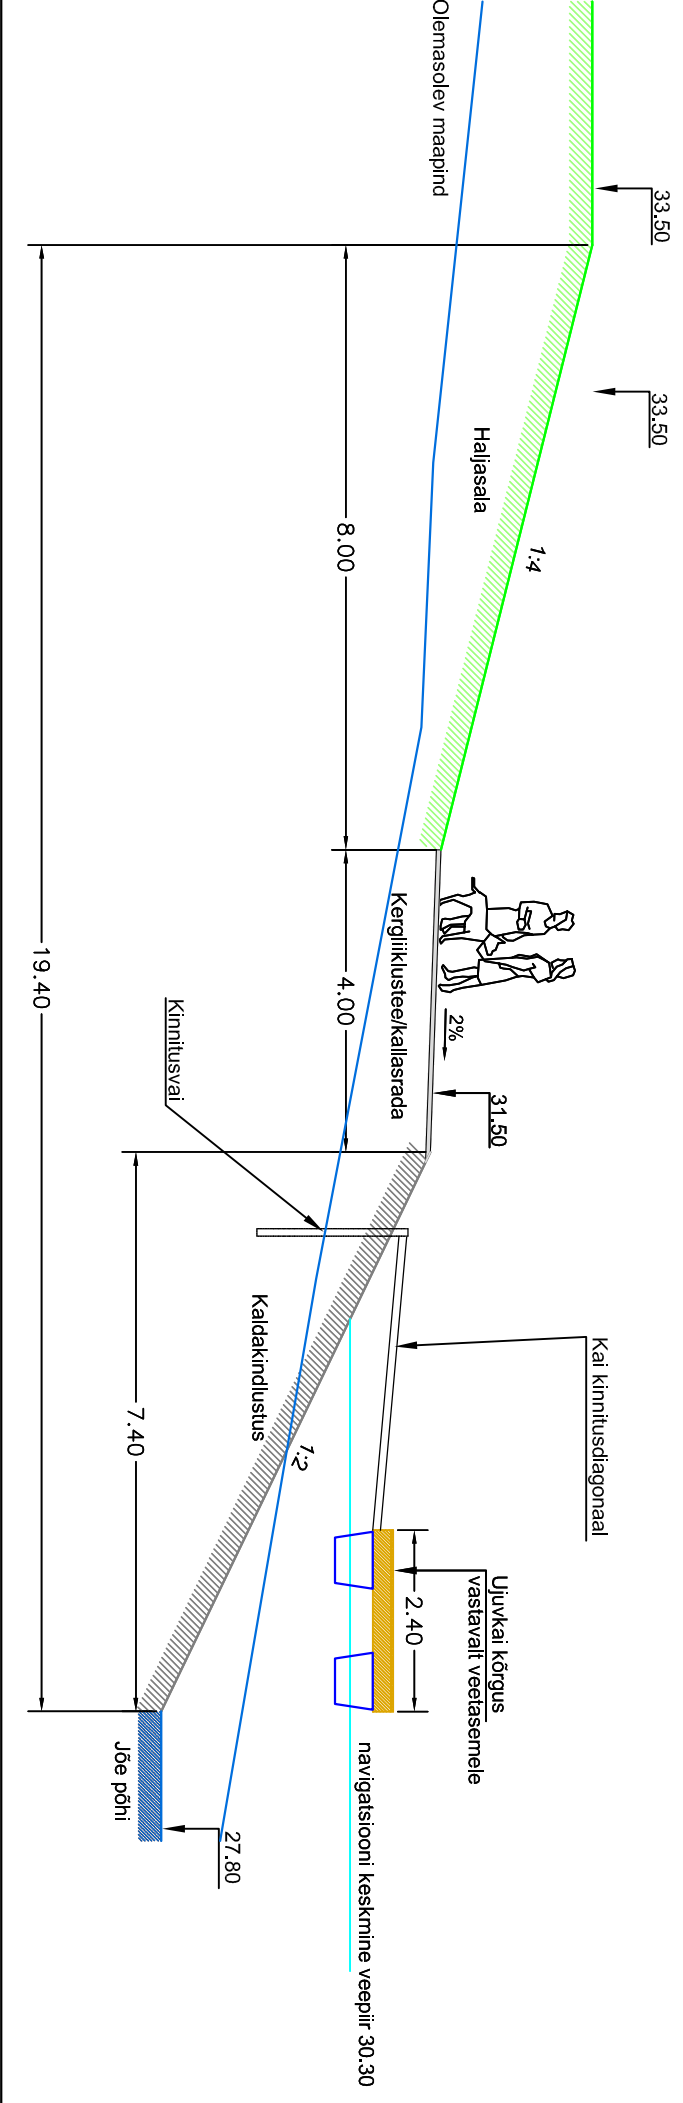


LÕIGE C-C (kalda äärsse ala ristitõge)

M 1:100

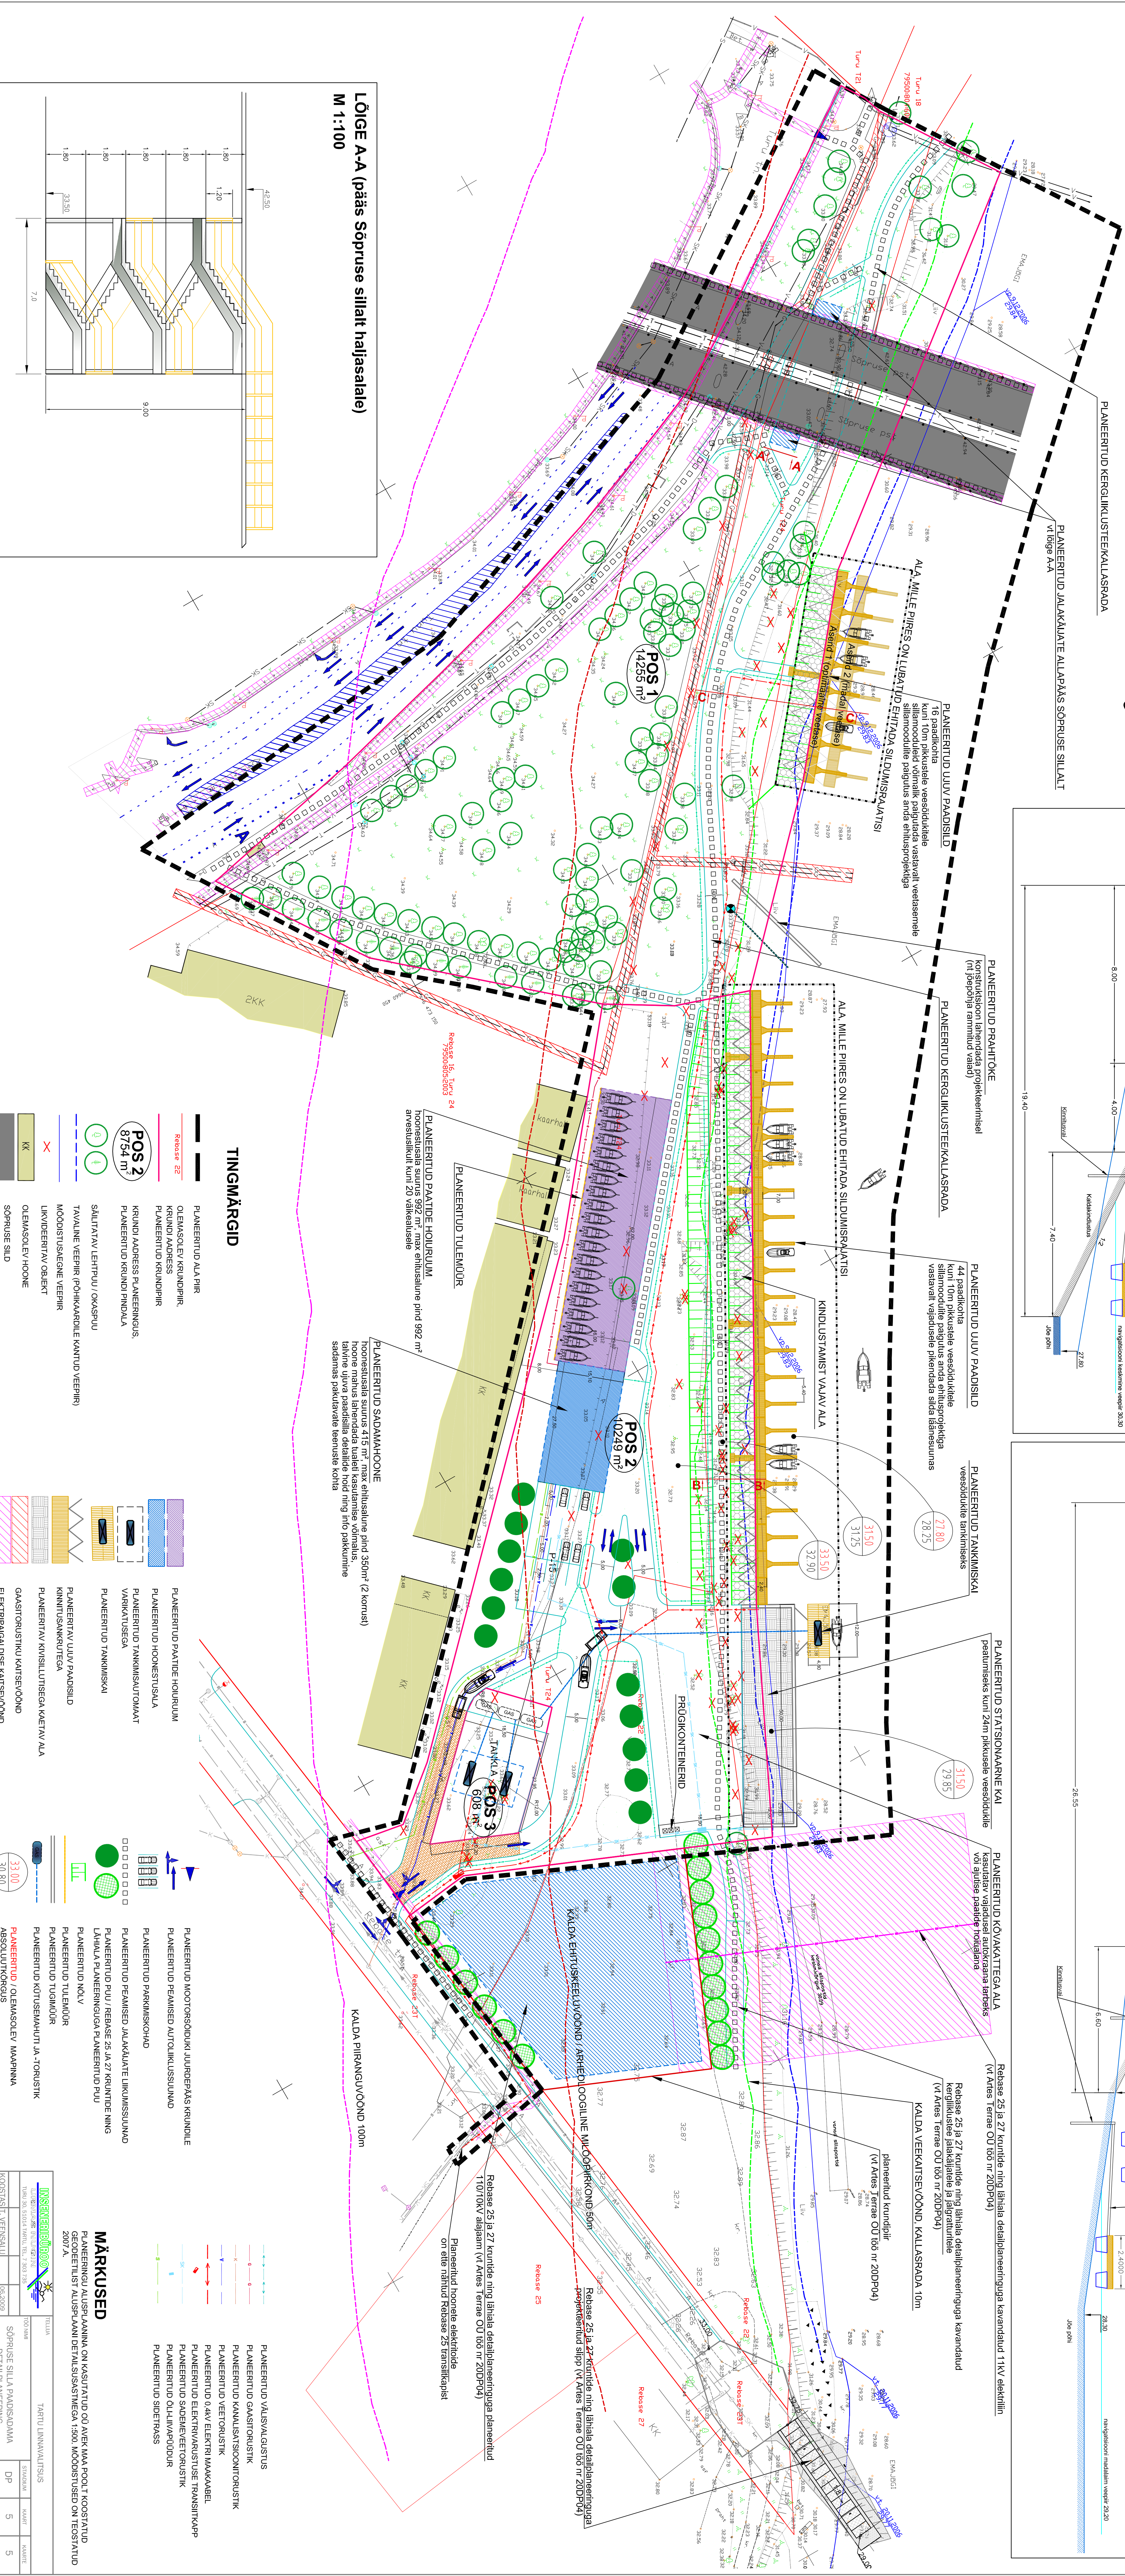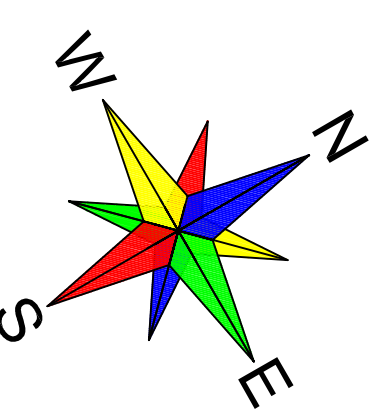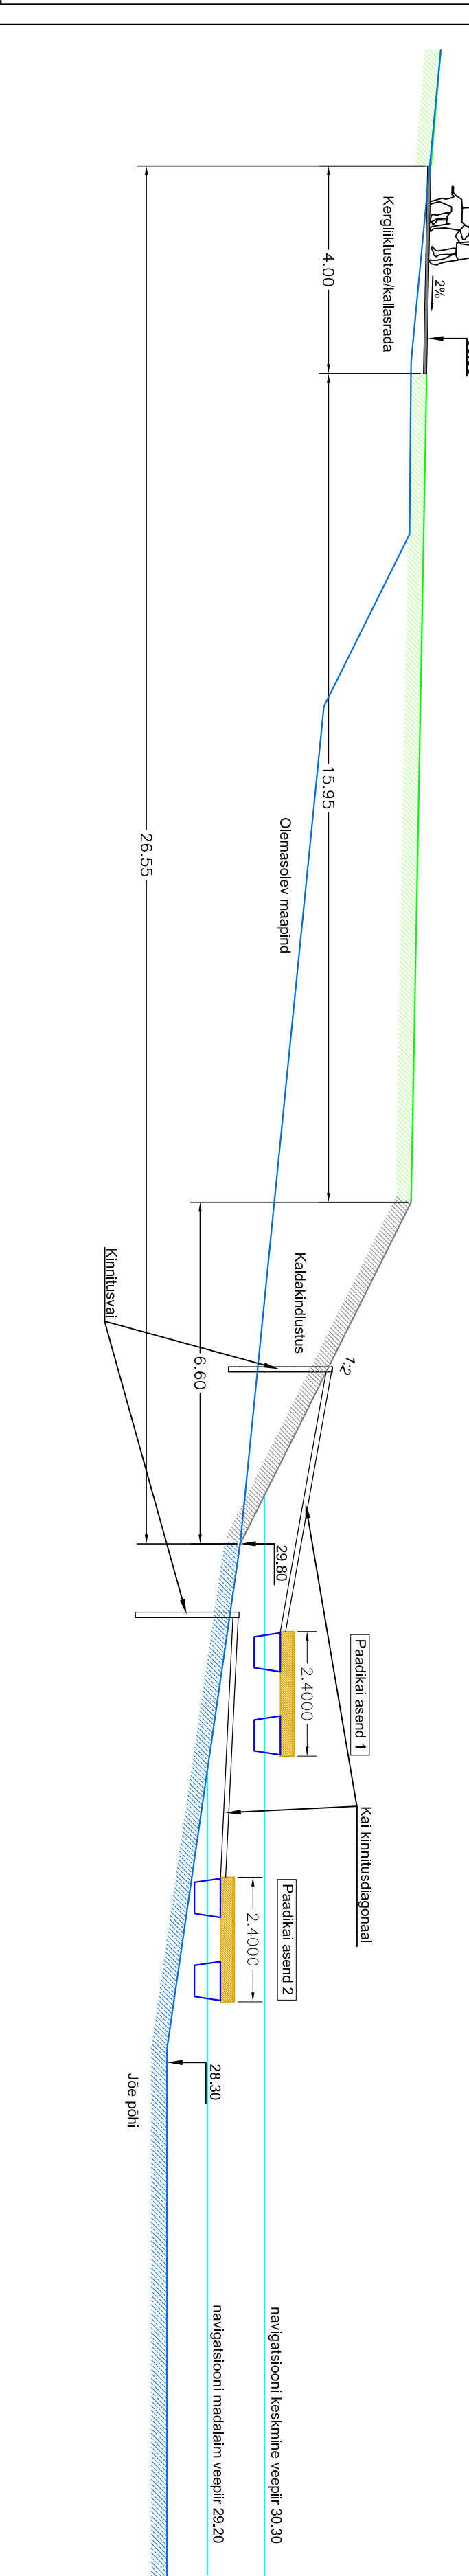

LÕIGE A-A (pääs sõpruse sillalt hajajasalale)

M 1:100

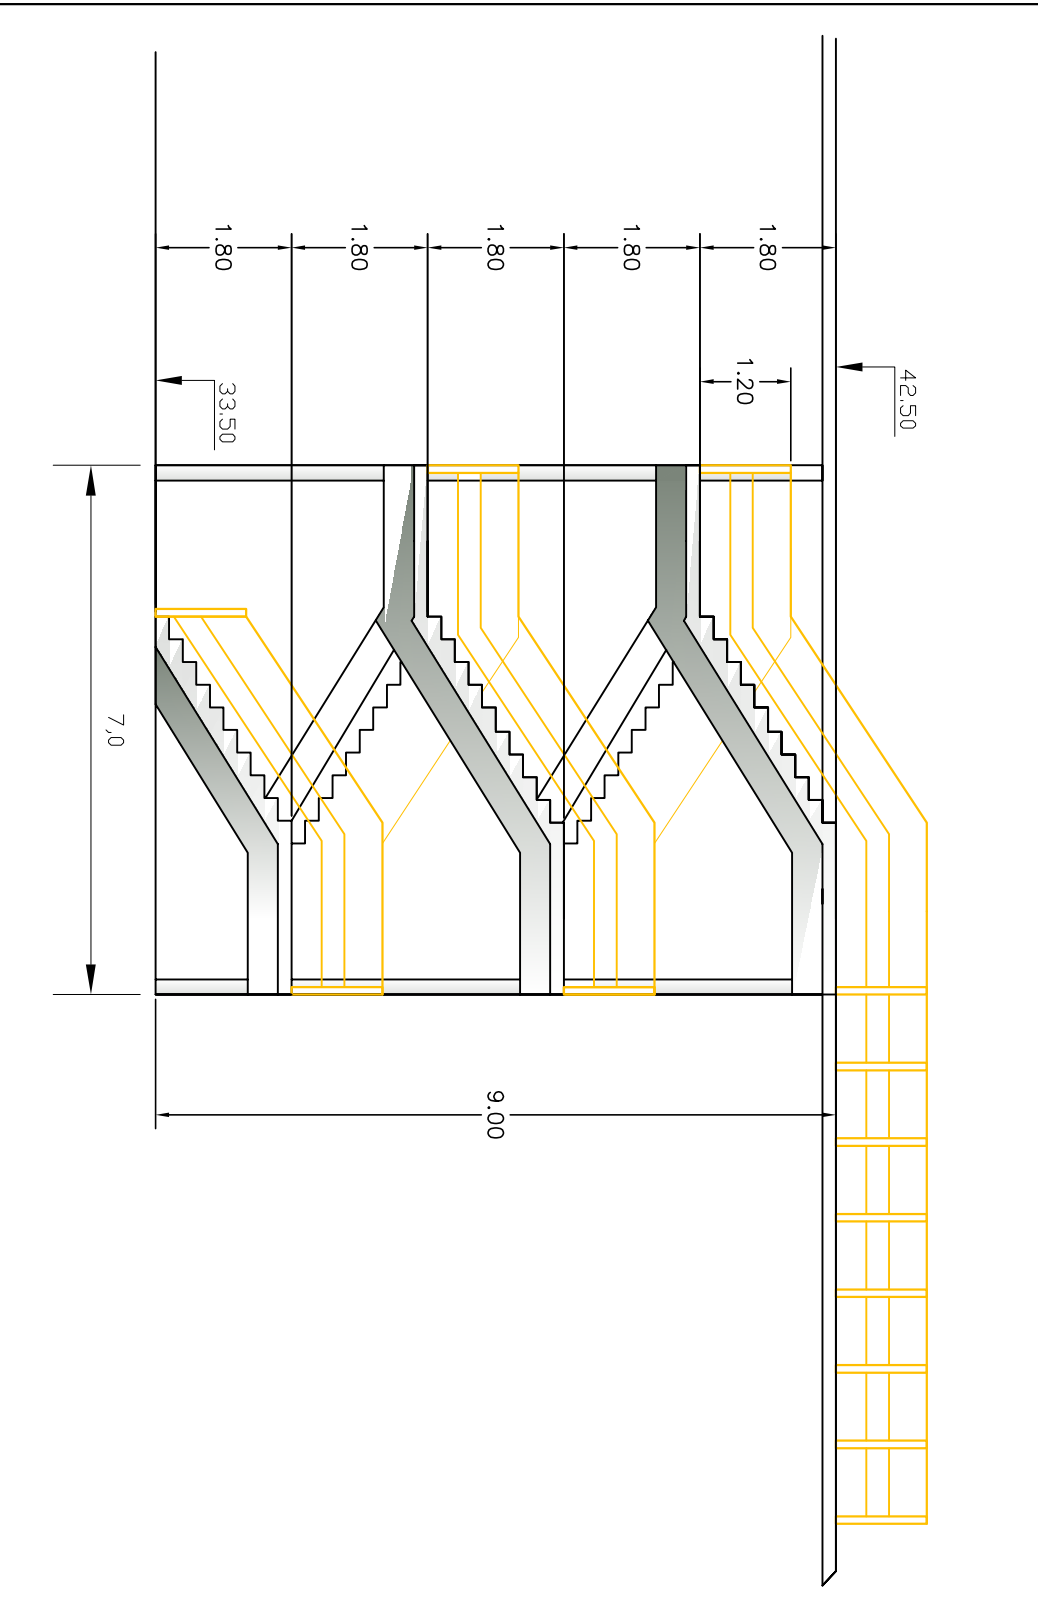

TINGMÄRGID

- PLANEERITUD ALA PIIR
 - OLEMASOLEV KRUNDIPIIR
 - KRUNDI / ADRRESS
 - PLANEERITUD KRUNDIPiIR
 - KRUNDI / ADRRESS PLANEERINGUS
 - PLANEERITUD KRUNDI PINDALA
 - OLEMASOLEV HOONE
 - SÕPRUSE SILD
 - TEE SERVITUUT
-
- PLANEERITUD PAATIDE HOURUM
 - PLANEERITUD HOONETUSALA
 - PLANEERITUD TANKIMISLUBAMAT
 - PLANEERITUD TANKIMISKI
 - PLANEERITAV ULUV PAADISILD
 - PLANEERITAV KIVISILLUSEGA KAETAV ALA
 - GAASITURUSTIKU KAITSEVÕND
 - ELEKTRIKALDISE KAITSEVÕND
 - KINDUSTAMIST VALAV ALA
-
 - PLANEERITUD OLEMASOLEV MAAPINNA
 - ABSOLUUTKÕRGUS
 - PLANEERITUD TULETASKE VEETASME
-
- PLANEERITUD VALUSVALGUSTUS
 - PLANEERITUD GAASITORUSTIK
 - PLANEERITUD KANALISATSIOONITORUSTIK
 - PLANEERITUD VEETORUSTIK
 - PLANEERITUD 0,4kV ELEKTRI MAAKABEL
 - PLANEERITUD ELEKTRIKALDISE TRANSSITKAPP
 - PLANEERITUD SÕPRUSEVEETORUSTIK
 - PLANEERITUD OULI / LUBADUDUR
 - PLANEERITUD SIBETRASS
-
- MÄRKUSED**
- PLANEERINGU ALUSPLAANINA ON KASUTATUD OÜ AVER KMA PLOOTIKOOSTATUD PLANEERINGUST ALUSPLAANI DETAILSAJASTMISEGA 1:500. MOODUSTUSED ON TEOSTATUD 2007. A.
- 33.00
30.80

