













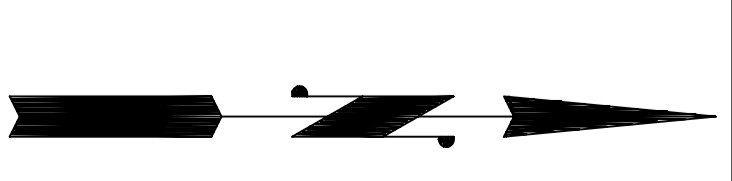
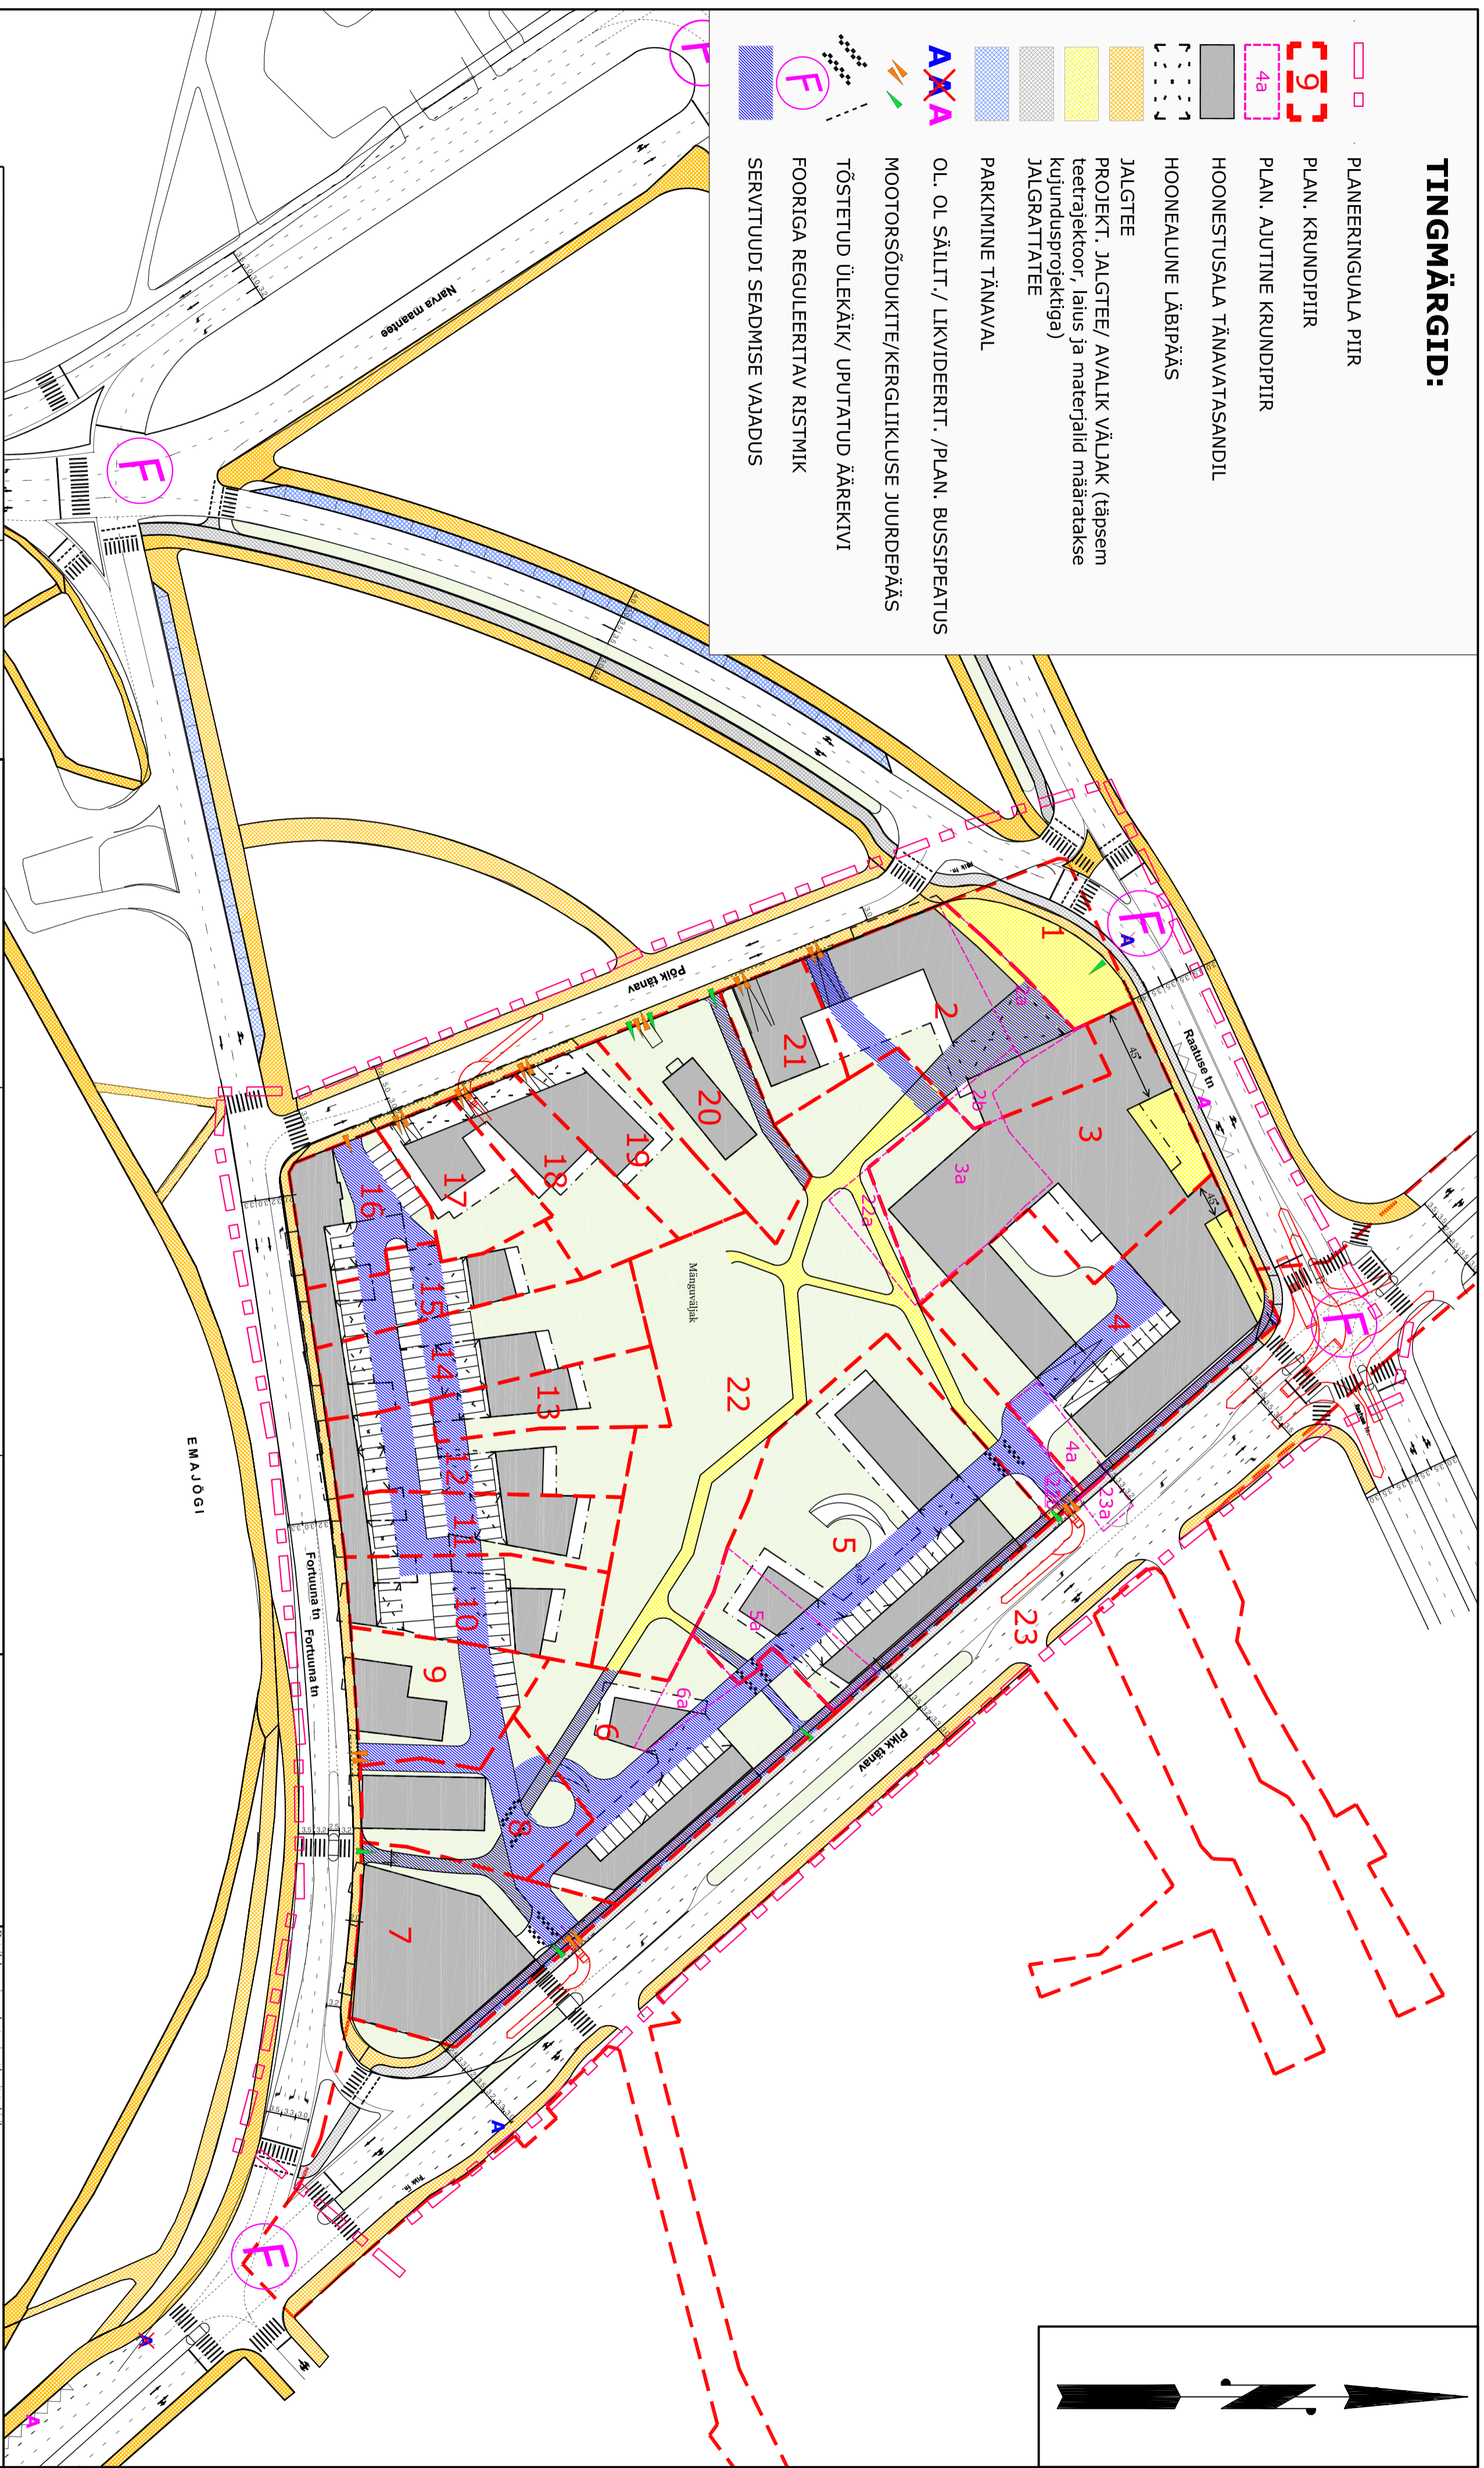


# TINGMÄRGID:

-  PLANEERINGUALA PIIR
-  PLAN. KRUNDIPITR
-  PLAN. AJUTINE KRUNDIPITR
-  HOONESTUSALA TÄNAVATASANDIL
-  HOONELLUNE LÄBIPÄÄS
-  JALGTEE
-  PROJEKT. JALGTEE/ AVALIK VÄLJAK (täpsem teetrajektuur, laius ja materjalid määratakse kujundusprojektiga)
-  JALGRAATTATEE
-  PARKIMINE TÄNAVAL
-  OL. OL SÄILIT. / LIKVIDEERIT. /PLAN. BUSSISPEATUS
-  MOOTORSÕIDUKITE/KERGLIIKLUSE JUURDEPÄÄS
-  TÕSTETUD ÜLEKÄIK/ UPUTATUD ÄÄREKIVI
-  FOORIGA REGULLEERITAV RISTMIK
-  SERVITUUDI SEADMISE VAJADUS



<b>OBJEKT:</b> Tartu Raatuse-Pikk-Fortuuna-Põik kvartali detailplaneering		<b>TEMA:</b> OÜ Pilbeleht Arendus	
<b>TOO NÄE:</b> Raatuse, Pikk, Fortuuna ja Põik tänavate vaheline kvartali detailplaneering		<b>TOO NÄE:</b> 1013 - A - 06	
<b>AHETIK:</b> Uurimise ja planeeringu etappid: 1. Algne kavandamine, 2. Detailplaneering, 3. Kaudperspektiiv, 4. Joonis.		<b>JOONIS:</b> LIKLUSKORRALDUS KAUGPERSPEKTIVIS	
<b>AUTORID:</b> Ular Mark, Indrek Tiigi, Kai Kuusik, Taavi Kurl		<b>STRUKTUUR:</b> DP	
<b>PROJEKTUUR:</b> Kai Kuusik		<b>MOOTIV:</b> 1:1000	
<b>PROJEKTUUR:</b> Kai Kuusik		<b>KUUPÄEV:</b> 18.01.2008	
<b>TEHNIK:</b> Kai Kuusik		<b>LEHT:</b> Leht 8	
<b>TEHNIK:</b> Kai Kuusik		<b>LEHT:</b> Leht 13	

<b>ÕÜ LIKLUSBÜROO</b> Haljuri 22, Tallinn 10615 tel: 5281958 E-mail: info@liiklus.com	
Teelisa: OÜ Pilbeleht Arendus	
Koostaja: S.Sannik	Joonise nimetus: Liikluskorraldus kaugperspektiivis

Joonis nr: 60665	
Projekt nimetus: TARTU LINN Raatuse, Pikk, Fortuuna ja Põik tänavate vahelise kvartali detailplaneering	
Leht:	Mõõt: 1 : 1000

<b>VEEPROJEKT</b> MAASTIKUARHITEKTID Pikk 12, 51009 Tartu, Tel. 7 409 561, Faks 7 409 367	
Toomas Kooskora	
Projekti juht: Rait Sõöt	
Massiivide planeering: Rait Sõöt	
Joonise nimetus: Liikluskorraldus kaugperspektiivis	
Kuupäev: 18.01.2008	Mõõt: 1:1000
Teo nr: 07-06	Leht: 8
Leht: 8	Leht: 13