


A Γ

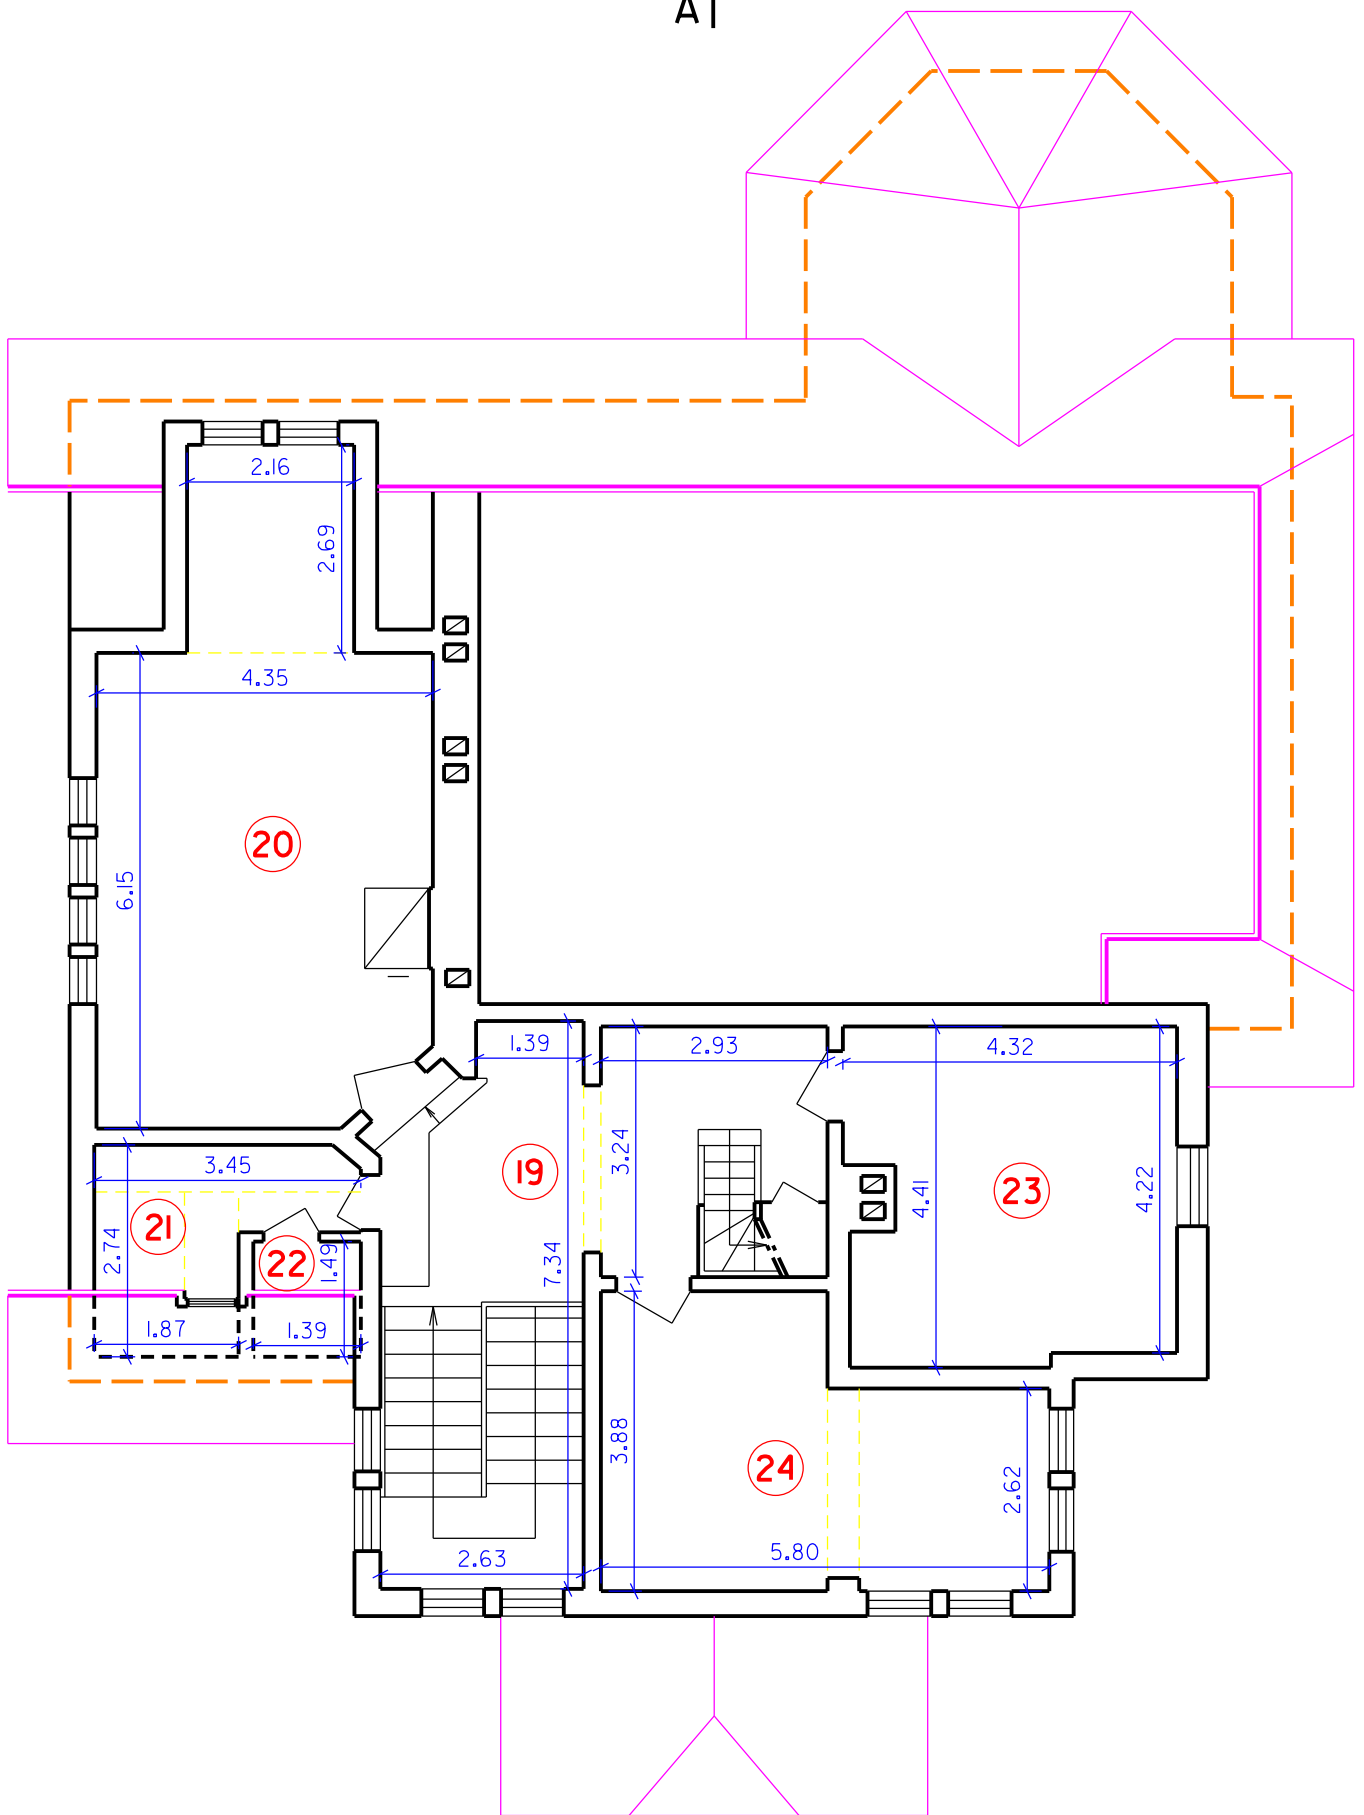

A L

M 1:100	INVENTARISEERIMISPLAAN TEINE KORRUS	TARTU KASTANI I	
LEHT 6			
Tellija	Tartu Linnavalitsus		
Plaanistaja	Agnes Joala		20.12.2010