


KASE - JUHANI ELAMURAJOONI KRUNTIDE

JA L\*HIALA DETAILPLANEERING

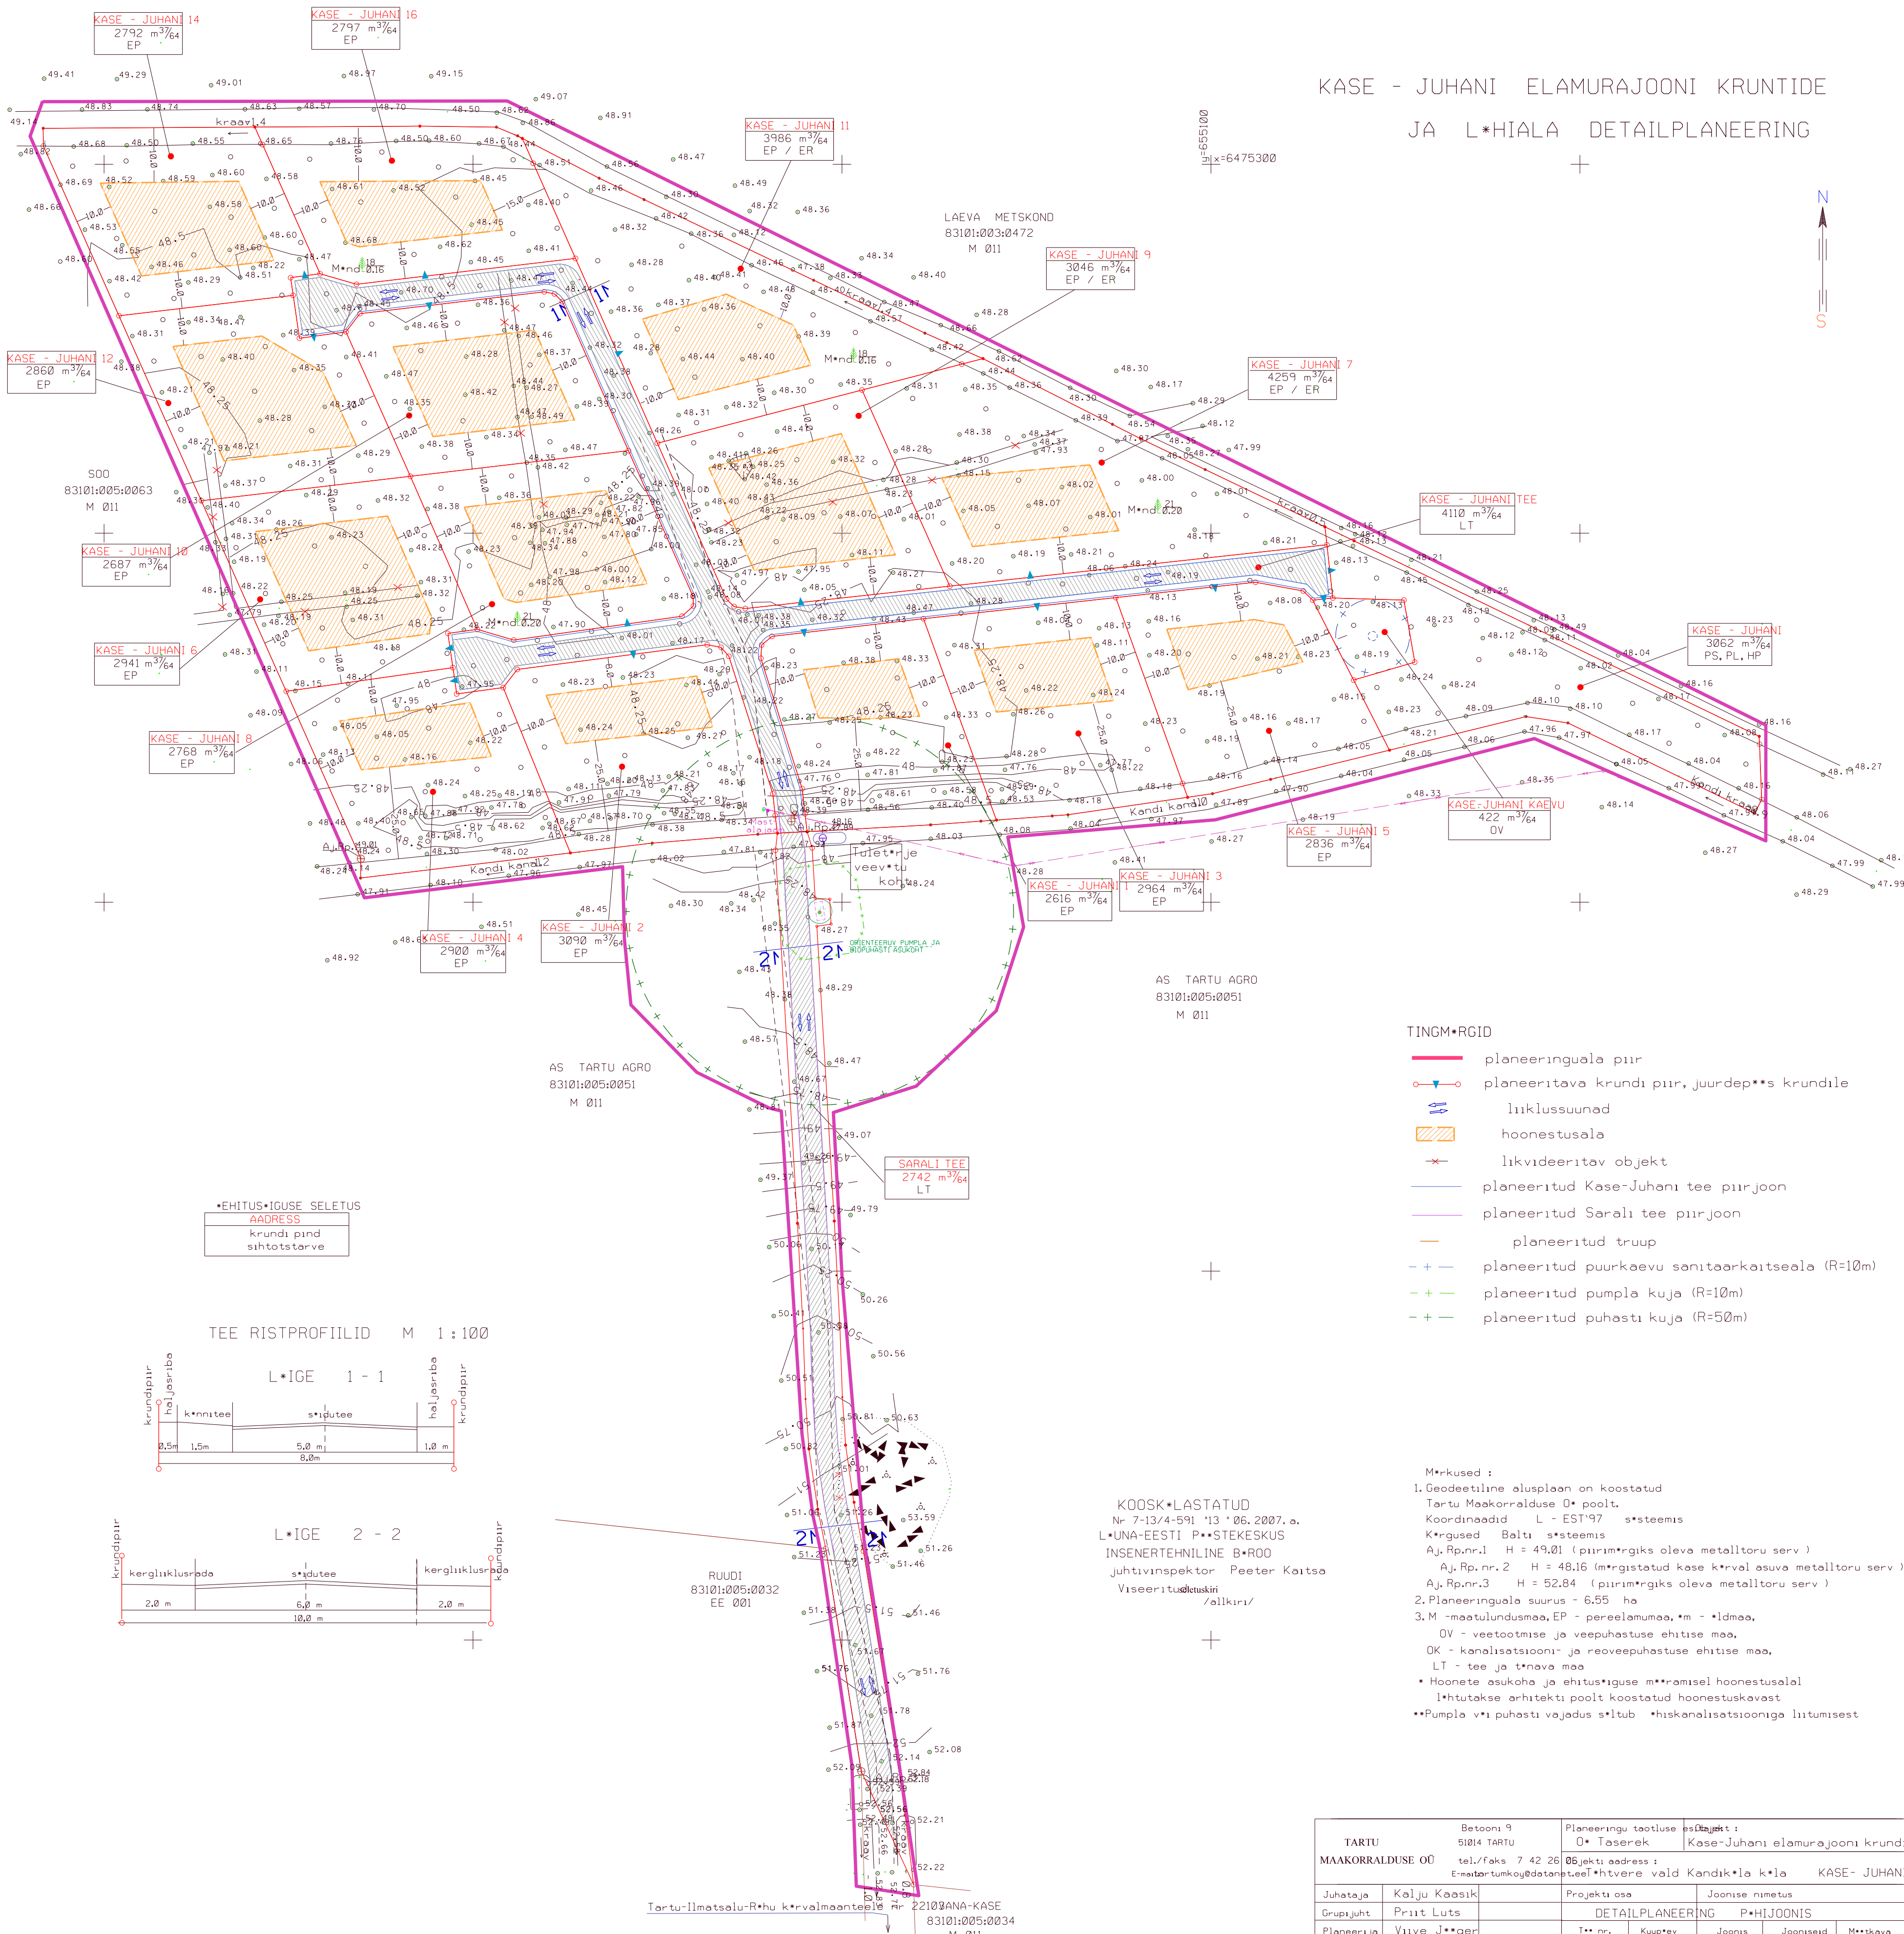


U=655100  
X=6475300

TINGM\*RGID

- planeeringuala piir
- planeeritava krundi piir, juurdep\*\*s krundile
- liiklussuunad
- hoonestusala
- x likvideeritav objekt
- planeeritud Kase-Juhani tee piirjoon
- planeeritud Sarali tee piirjoon
- planeeritud trupp
- + -+ planeeritud puurkaevu sanitaarkaitseala (R=10m)
- + -+ planeeritud pumpla kuja (R=10m)
- + -+ planeeritud puhasti kuja (R=50m)

•EHITUS\*IGUSE SELETUS  
ADDRESS  
krundi pind  
siltotstarve

TEE RISTPROFIILID M 1:100

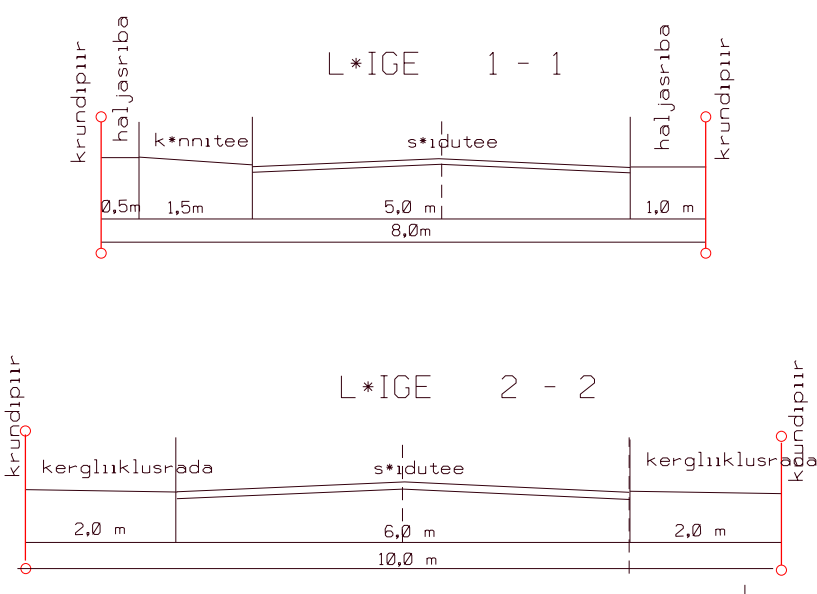

KOOSK\*LASTATUD  
Nr 7-13/4-591 '13' 06.2007. a.  
L\*UNA-EESTI P\*STEKESKUS  
INSENERITEHNILINE B\*ROO  
juhtivinspektor Peeter Kaitso  
Viseeritus /alkikirj/

- M\*rkused :
- Geodeetiline alusplaan on koostatud Tartu Maakorralduse O\* poolt. Koordinaadid L - EST'97 s\*steemis. K\*rgused Balti s\*steemis. Aj.Rp.nr.1 H = 49,01 (piirim\*rgiks oleva metalltoru serv) Aj.Rp.nr.2 H = 48,16 (m\*rgistatud kase k\*rvol osuva metalltoru serv) Aj.Rp.nr.3 H = 52,84 (piirim\*rgiks oleva metalltoru serv)
  - Planeeringuala suurus - 6,55 ha
  - M - maatulundusmaa, EP - pereelamumaa, \*m - \*ldmaa, OV - veetootmise ja veepuhastuse ehitise maa, OK - kanalatsioon- ja reoveepuhastuse ehitise maa, LT - tee ja t\*navaa maa
  - Hoonete osukoha ja ehitus\*iguse m\*ramisel hoonestusala l\*htutakse arhitekti poolt koostatud hoonestuskavast
  - \*\*Pumpla v\*ri puhasti vajadus s\*ltub \*hiskanalisatsiooniga liitumisest

RUUDI  
83101:005:0032  
EE 001

Tartu-Ilmatsalu-R\*hu k\*rvalmaanteele nr 22103ANA-KASE  
83101:005:0034  
M 011

TARTU MAAKORRALDUSE OÜ	Betooni 9 51014 TARTU tel./faks 7 42 26 06 E-mail: tartumkoy@data.ee	Planeeringu taotluse esitaja O* Taserak	esitaja aadress: Tartu linnavalitsuse v*rd Kandik*la k*la	Kase-Juhani elamurajooni krundi
Juhataja Kajju K*ssik	Projektants K*itju Luts	Projekti oosa DETAILPLANEERING	Joonise nimetus P*HJJOONIS	
Planeerija Viive J*nger	T*tr. Kuup*ev	Joonis Jooniseid	M*stikava 3 4	1:1000
EPA diplom nr.C 489906		DP 014/2 05.2007		