

TINGMÄRGID:

- olemasolevad konstruktsioonid
- ehitatavad konstruktsioonid
- lammutatavad konstruktsioonid
- kinniehitatavad avad

SOKLIKORRUS:

TAMME GÜMNAASIUM: 1182,7m²

VÄIKE SPORDISAAL:	66,6m ²
KLASSID:	66,6m²
ÕPETAJATE RUUM 1:	14,7m ²
KABINETID:	14,7m²
SOOJASÖLM / KORISTAJA:	11,3m ²
WC-0:	3,3m ²
WC-1:	3,5m ²
INVA-WC:	6,4m ²
WC-2:	1,9m ²
WC-3:	2,1m ²
VÕIMLA PESEMISRUUM 1:	37,3m ²
VÕIMLA PESEMISRUUM 2:	37,3m ²
KÖÖK:	111,8m ²
SERVEERIMINE:	22,0m ²
NÕUDEPESU:	30,1m ²
MAJAHOIDJA:	37,4m ²
PRÜGI:	5,2m ²
ABIRUUMID:	309,6m²


SÖÖGISAAL:	301,5m ²
FUAJEE:	149,0m ²
GARDEROOB:	243,6m ²
KORIDORID:	21,4m ²
TREPIKOJAD:	16,3m ²
TUULEKOJAD:	60,0m ²
ÜLDKASUTATAVAD RUUMID:	791,8m²

TÄISKASVANUTE GÜMNAASIUM: 15m²

TREPIKOJAD:	15m ²
ÜLDKASUTATAVAD RUUMID:	15m²

LASKETIIR: 554,2m²

- Tamme G. klassid
- Tamme G. kabinetid
- Tamme G. abiruumid
- Tamme G. üldkasutatavad ruumid
- Lasketiiru ruumid
- muru
- laudterrass

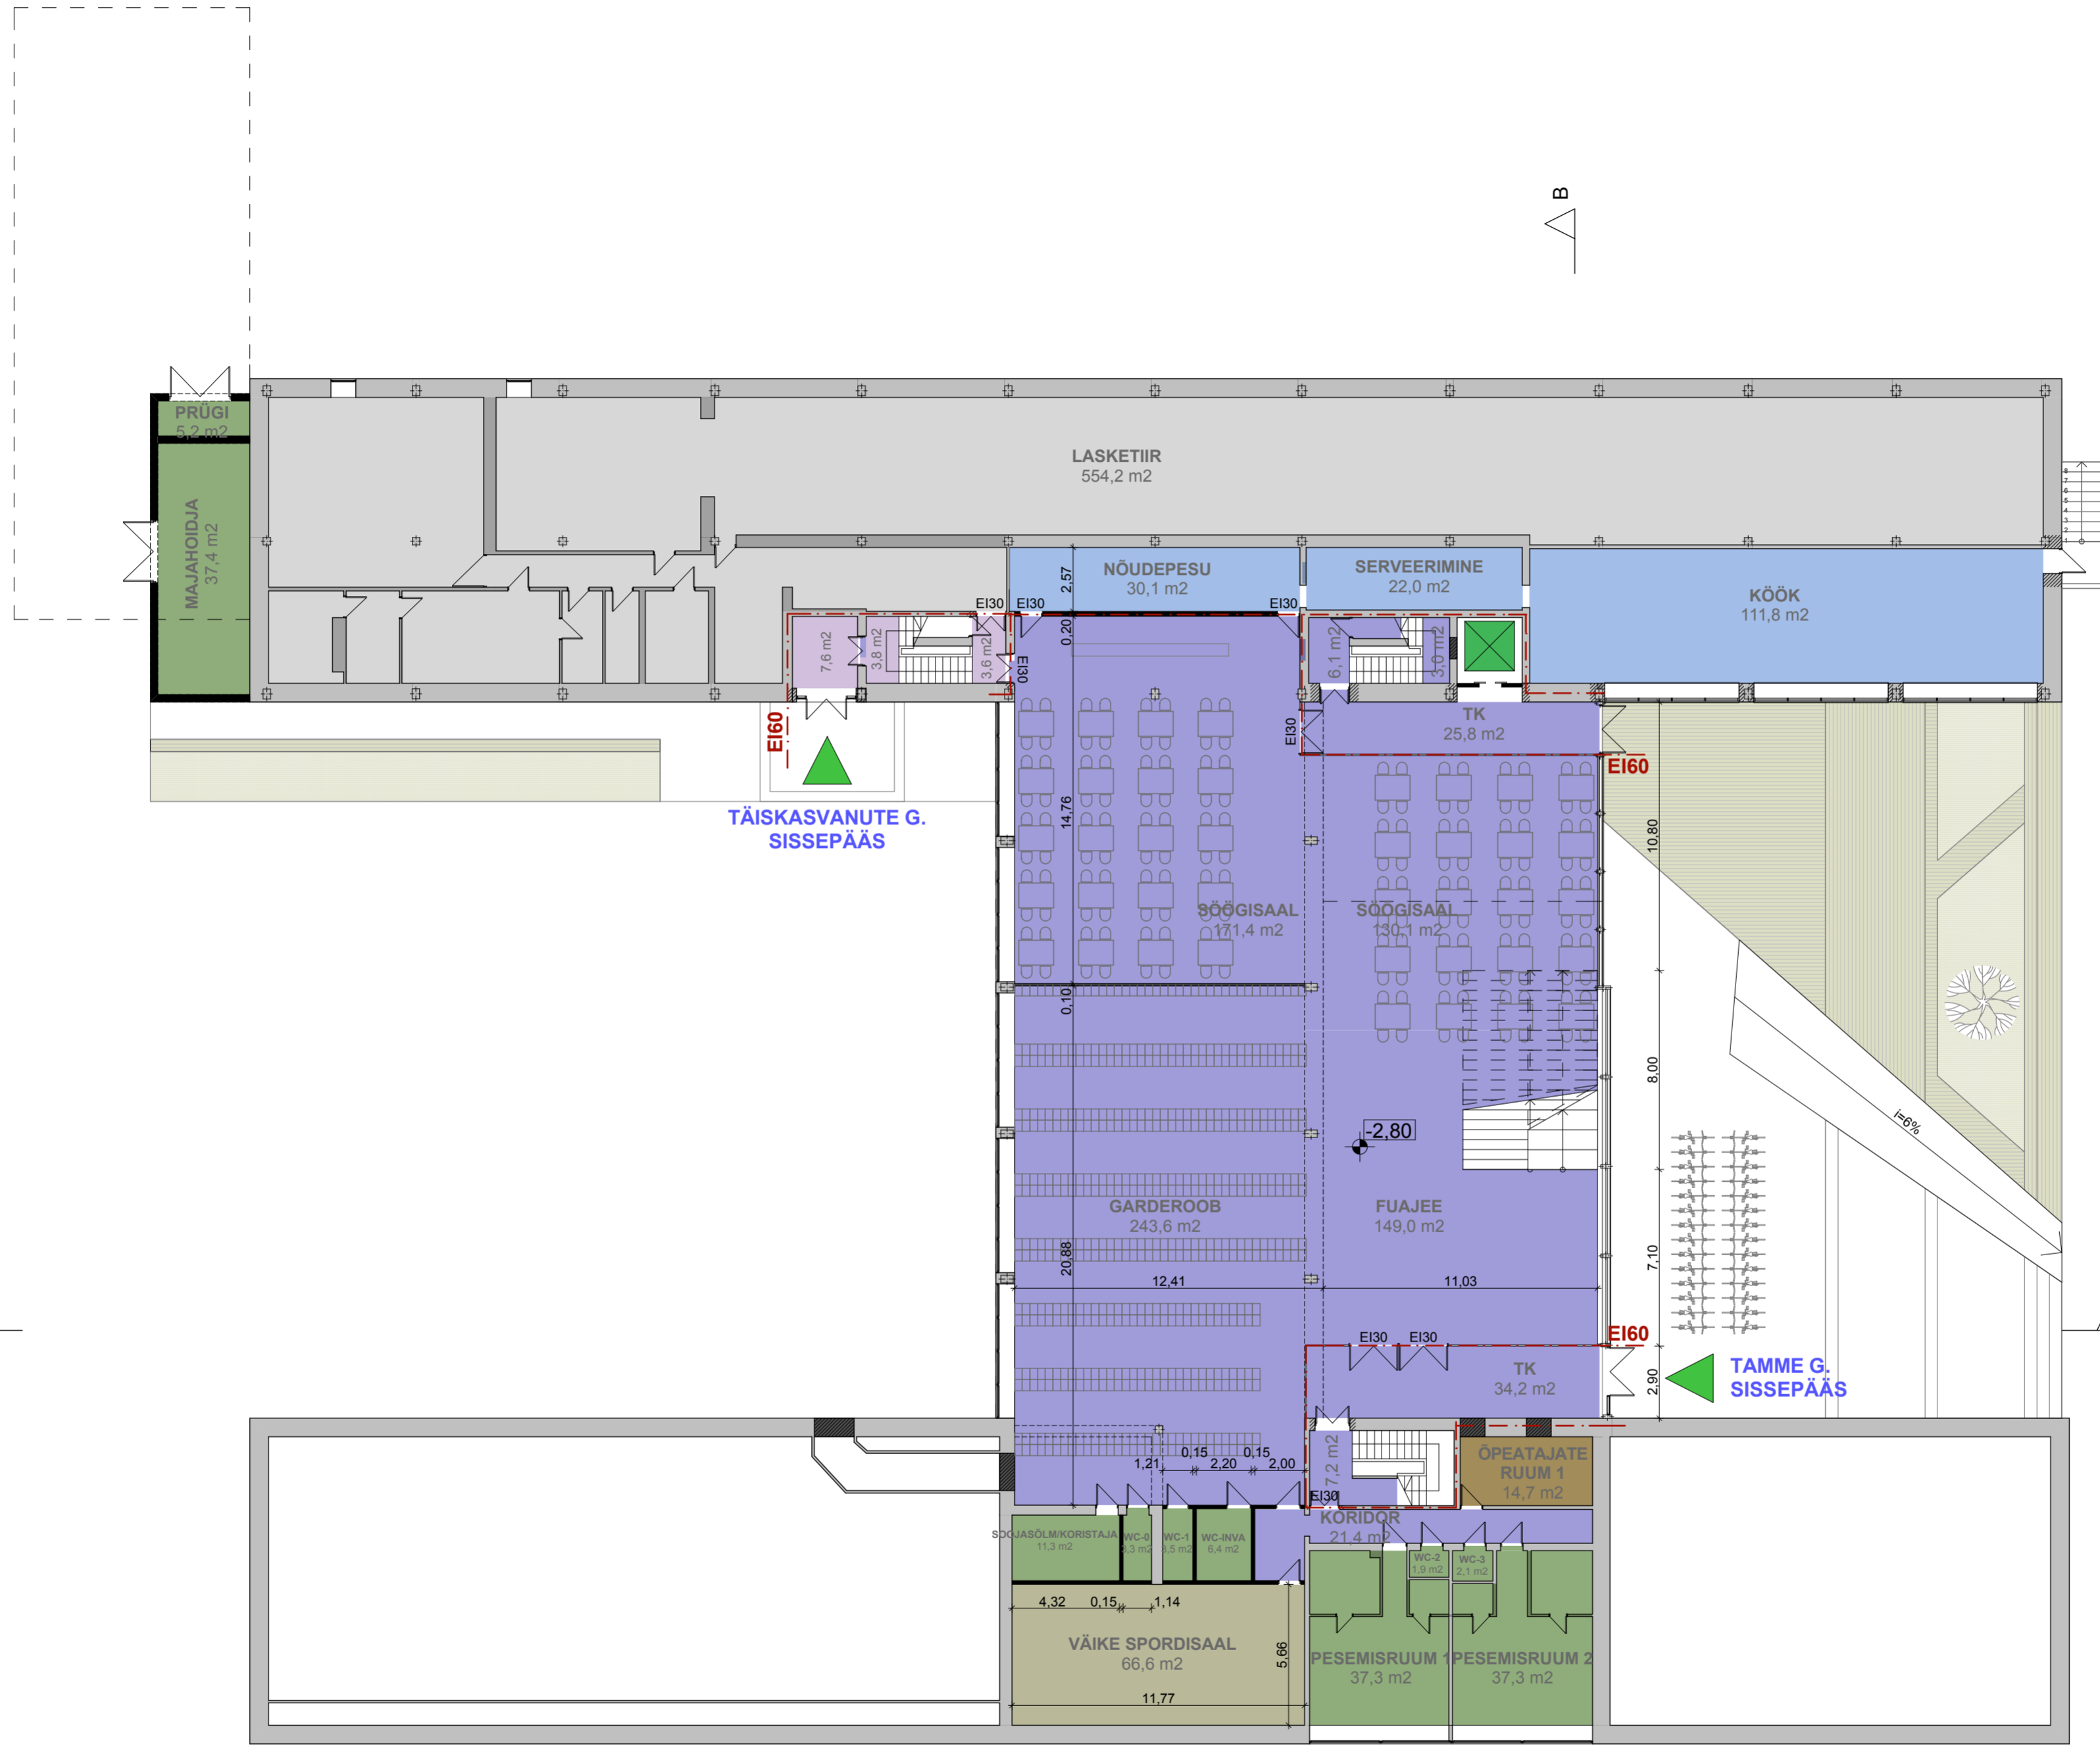

A

B

B

1 : 200		SOKLIKORRUSE PIAAN
OBJEKT	NOORUSE 9 ESKIISPROJEKT	ESKIIS
ADDRESS	NOORUSE 9, TARTU	NR 19-12
TELLIJA / TELLIIJA ESINDAJA	TARTU LINNAVALITSUSEM LINNAVARADE OSAKOND	10.2012
ARHITEKT	KAIIDO KEPP	03
ARHITEKT	MARTI SOOSALU	
REG. 21.09.03 EP 10944664-0001, SALME TN. 3 TARTU, TEL. 7407546 KAIIDO@ARHITEKTUURIKLUBI.EE Arhitektuuriklubi OÜ		