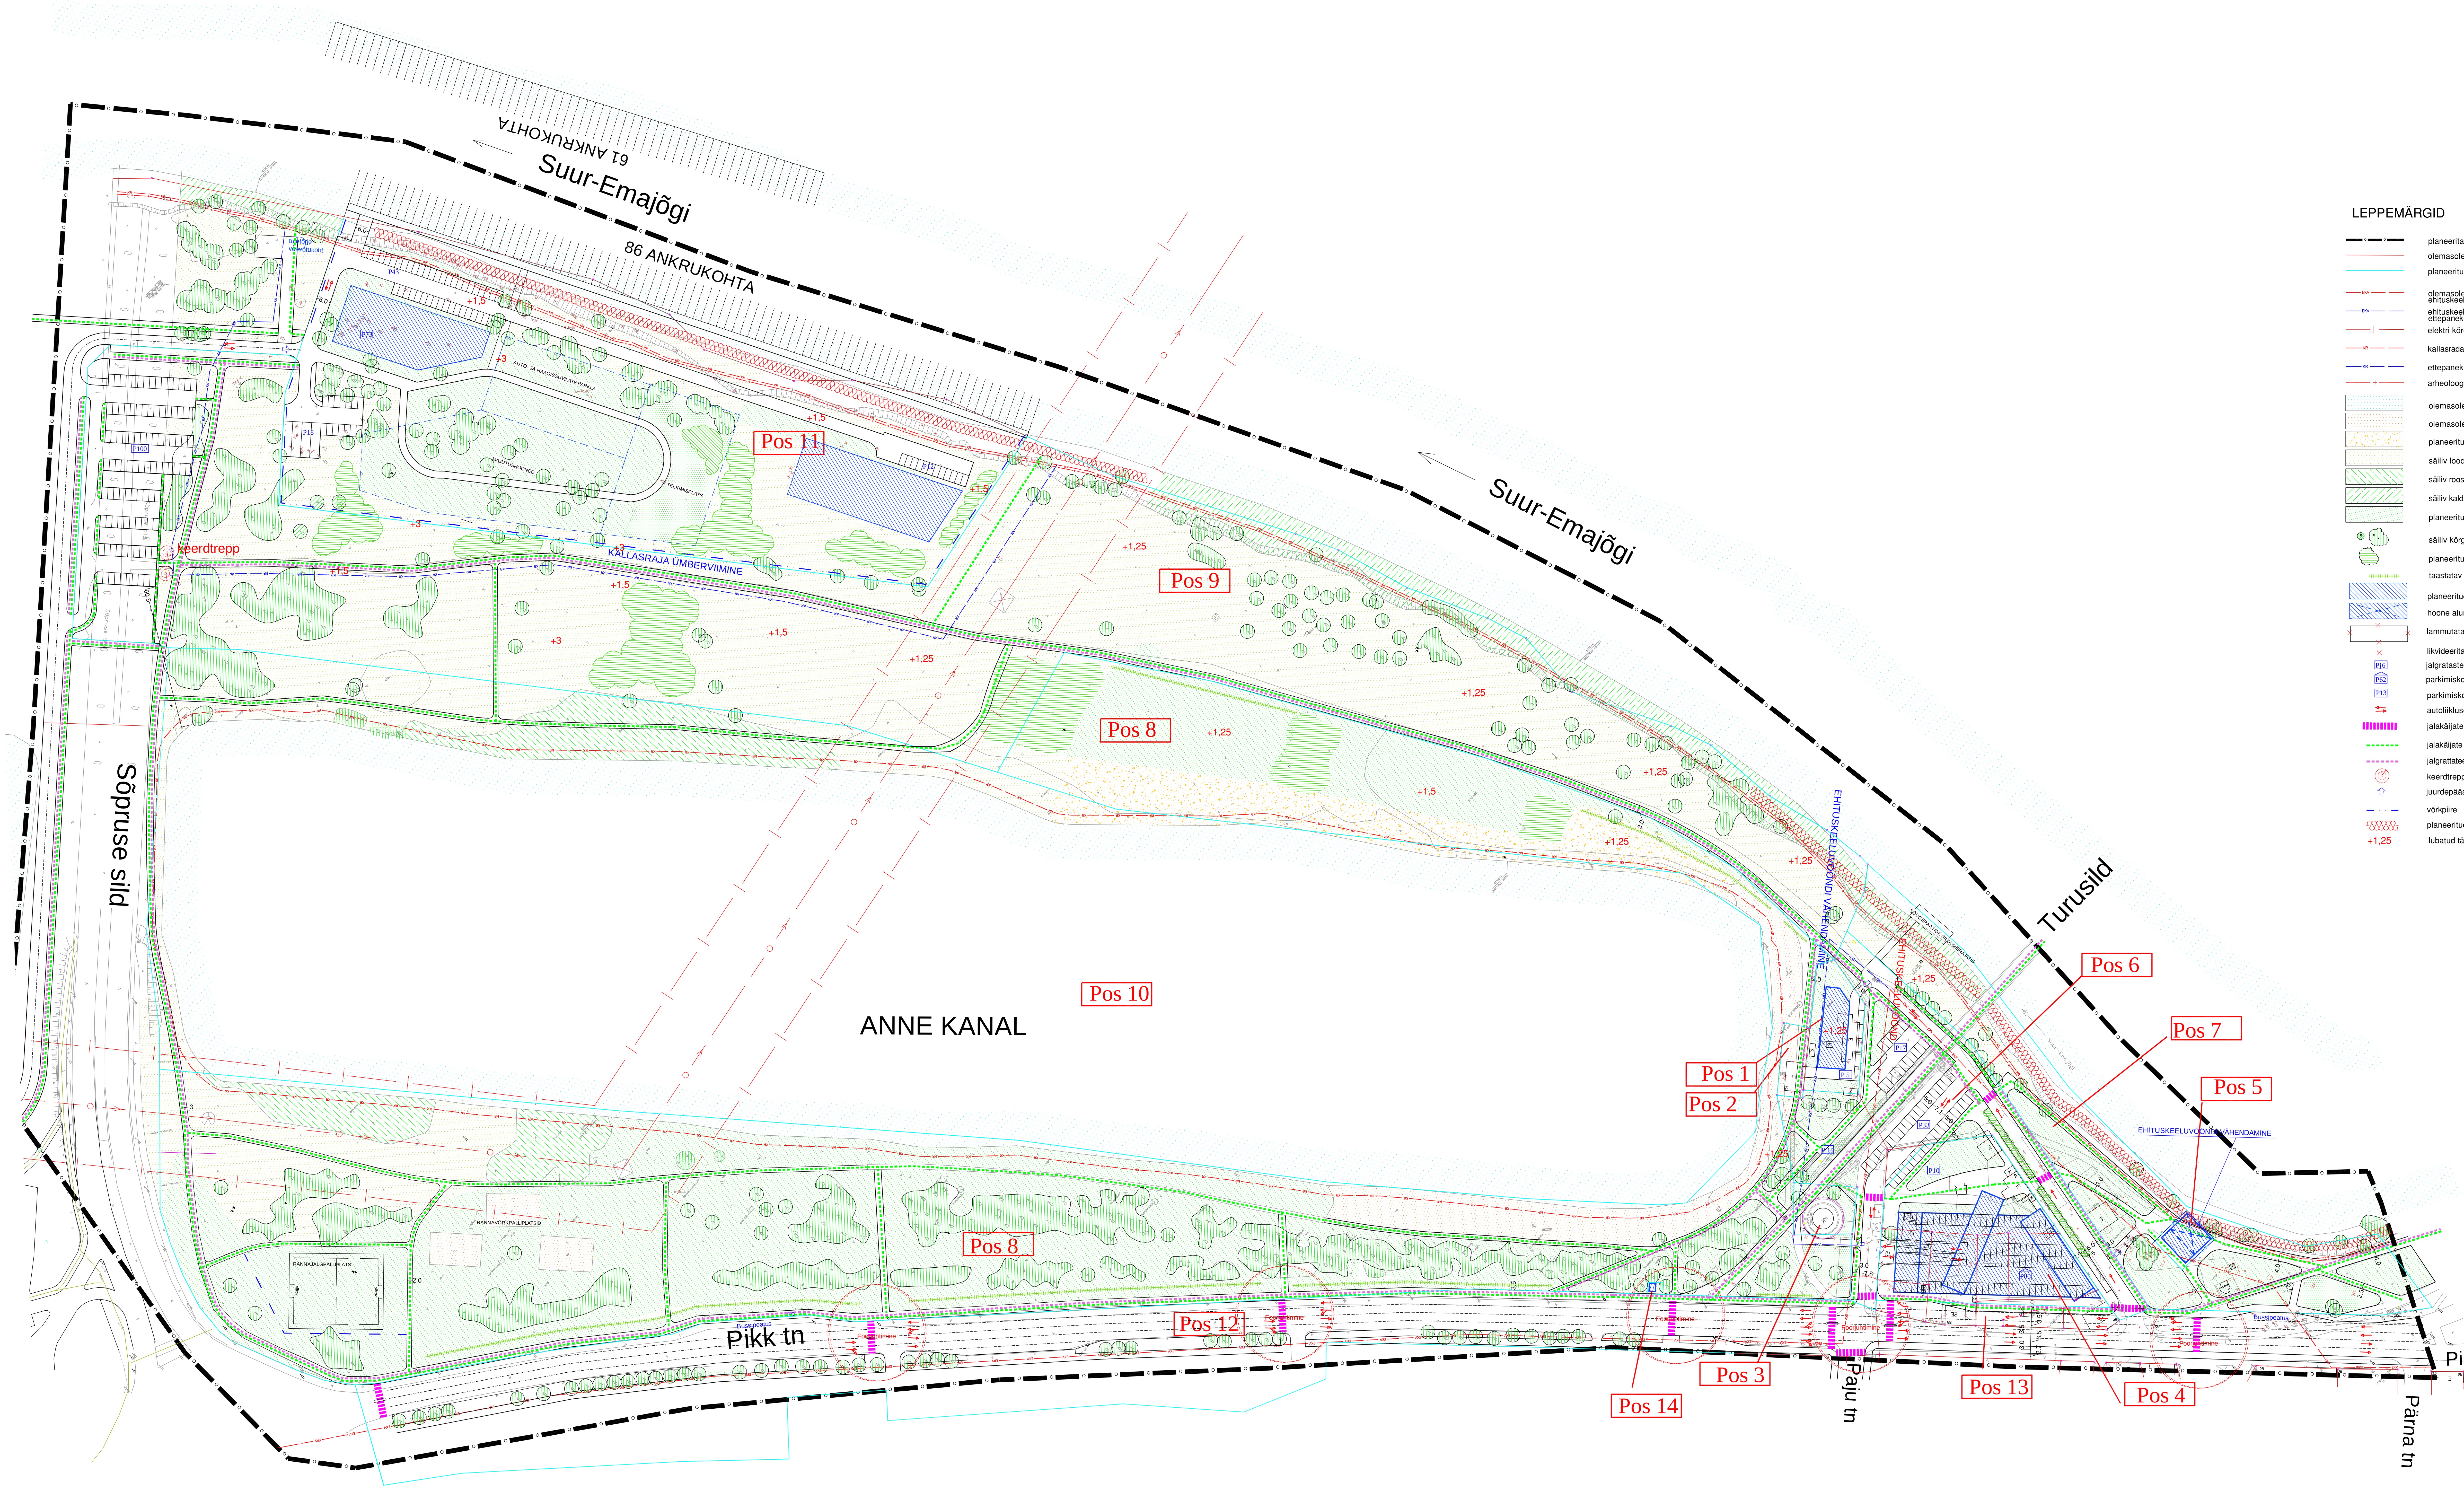

LEPPEMÄRGID

- planeeritava ala piir
- olemasolev krundi piir
- planeeritud krundi piir
- olemasolev Emajõe ja Anne kanali ehituskeelu vöönd
- ehituskeelu vööndi vähendamise ettepanek
- elektri kõrgepingeliini koridor
- kallasrada
- ettepanek kallasraja ümberviimiseks
- arheoloogiline kaitsevöönd
- olemasolev veeala
- olemasolev liivarand
- planeeritud liivaranna laiendus
- säiliv looduslik rohumaa
- säiliv roostik
- säiliv kaldataimestik
- planeeritud murula
- säiliv kõrghaljastus
- planeeritud kõrghaljastus
- taastatav hekk
- planeeritud ehitusala
- hoone alune läbipääs
- lammutatavad hooned
- likvideeritav objekt
- jalgrataste parkla
- parkimiskohtade arv hoones
- parkimiskohtade arv õues
- autoliikluse sõidusuunad
- jalakäijate sõiduteeületuskohad
- jalakäijate liikumissuund
- jalgrattatee
- keerdtrepp sillalt planeeringualale
- juurdepääs krundile
- võrkpiire
- planeeritud kaldakindlustus
- +1,25 lubatud täitmine

OÜ Tinter-Projekt Tallinn Lastekodu 43 Peep Moorast tel. 6 678 088 Faks 6 678 088 tel. 56 451 982	TARTU LINNAVALITSUS *Töö nimetus* EMAJÕE, SÕPRUSE SILLA , PIKK JA FORTUUNA TÄNAVATEGA PIIRARTUD ALA DETAILPLANEERING
Proj. juht Peep Moorast p.moorast@tinterprojekt.ee *Planeerija* Riina Lensment	*Kuupäev* 11.2004 — *Joonise nimetus* PÕHIJOONIS *Leht* 4 — *Lehti* 9 — *Mõõtkava* M 1:1000 — *Töö nr* A 12-03 — *Lk nr*

PDF created with pdfFactory trial version www.pdffactory.com