


SUPILINNA LINNAOSA MILJÖVÄÄRTUSEGA HOONESTUSALA KAITSE - JA KASUTAMISTINGIMUSED NING LINNAOSA MAA - JA VEEALADE ÜLDISED KASUTAMIS - JA EHTUSTINGIMUSED

Joonis 3. MAA - JA VEEALADE ÜLDISED KASUTAMIS - JA EHTUSTINGIMUSED

M 1:1500

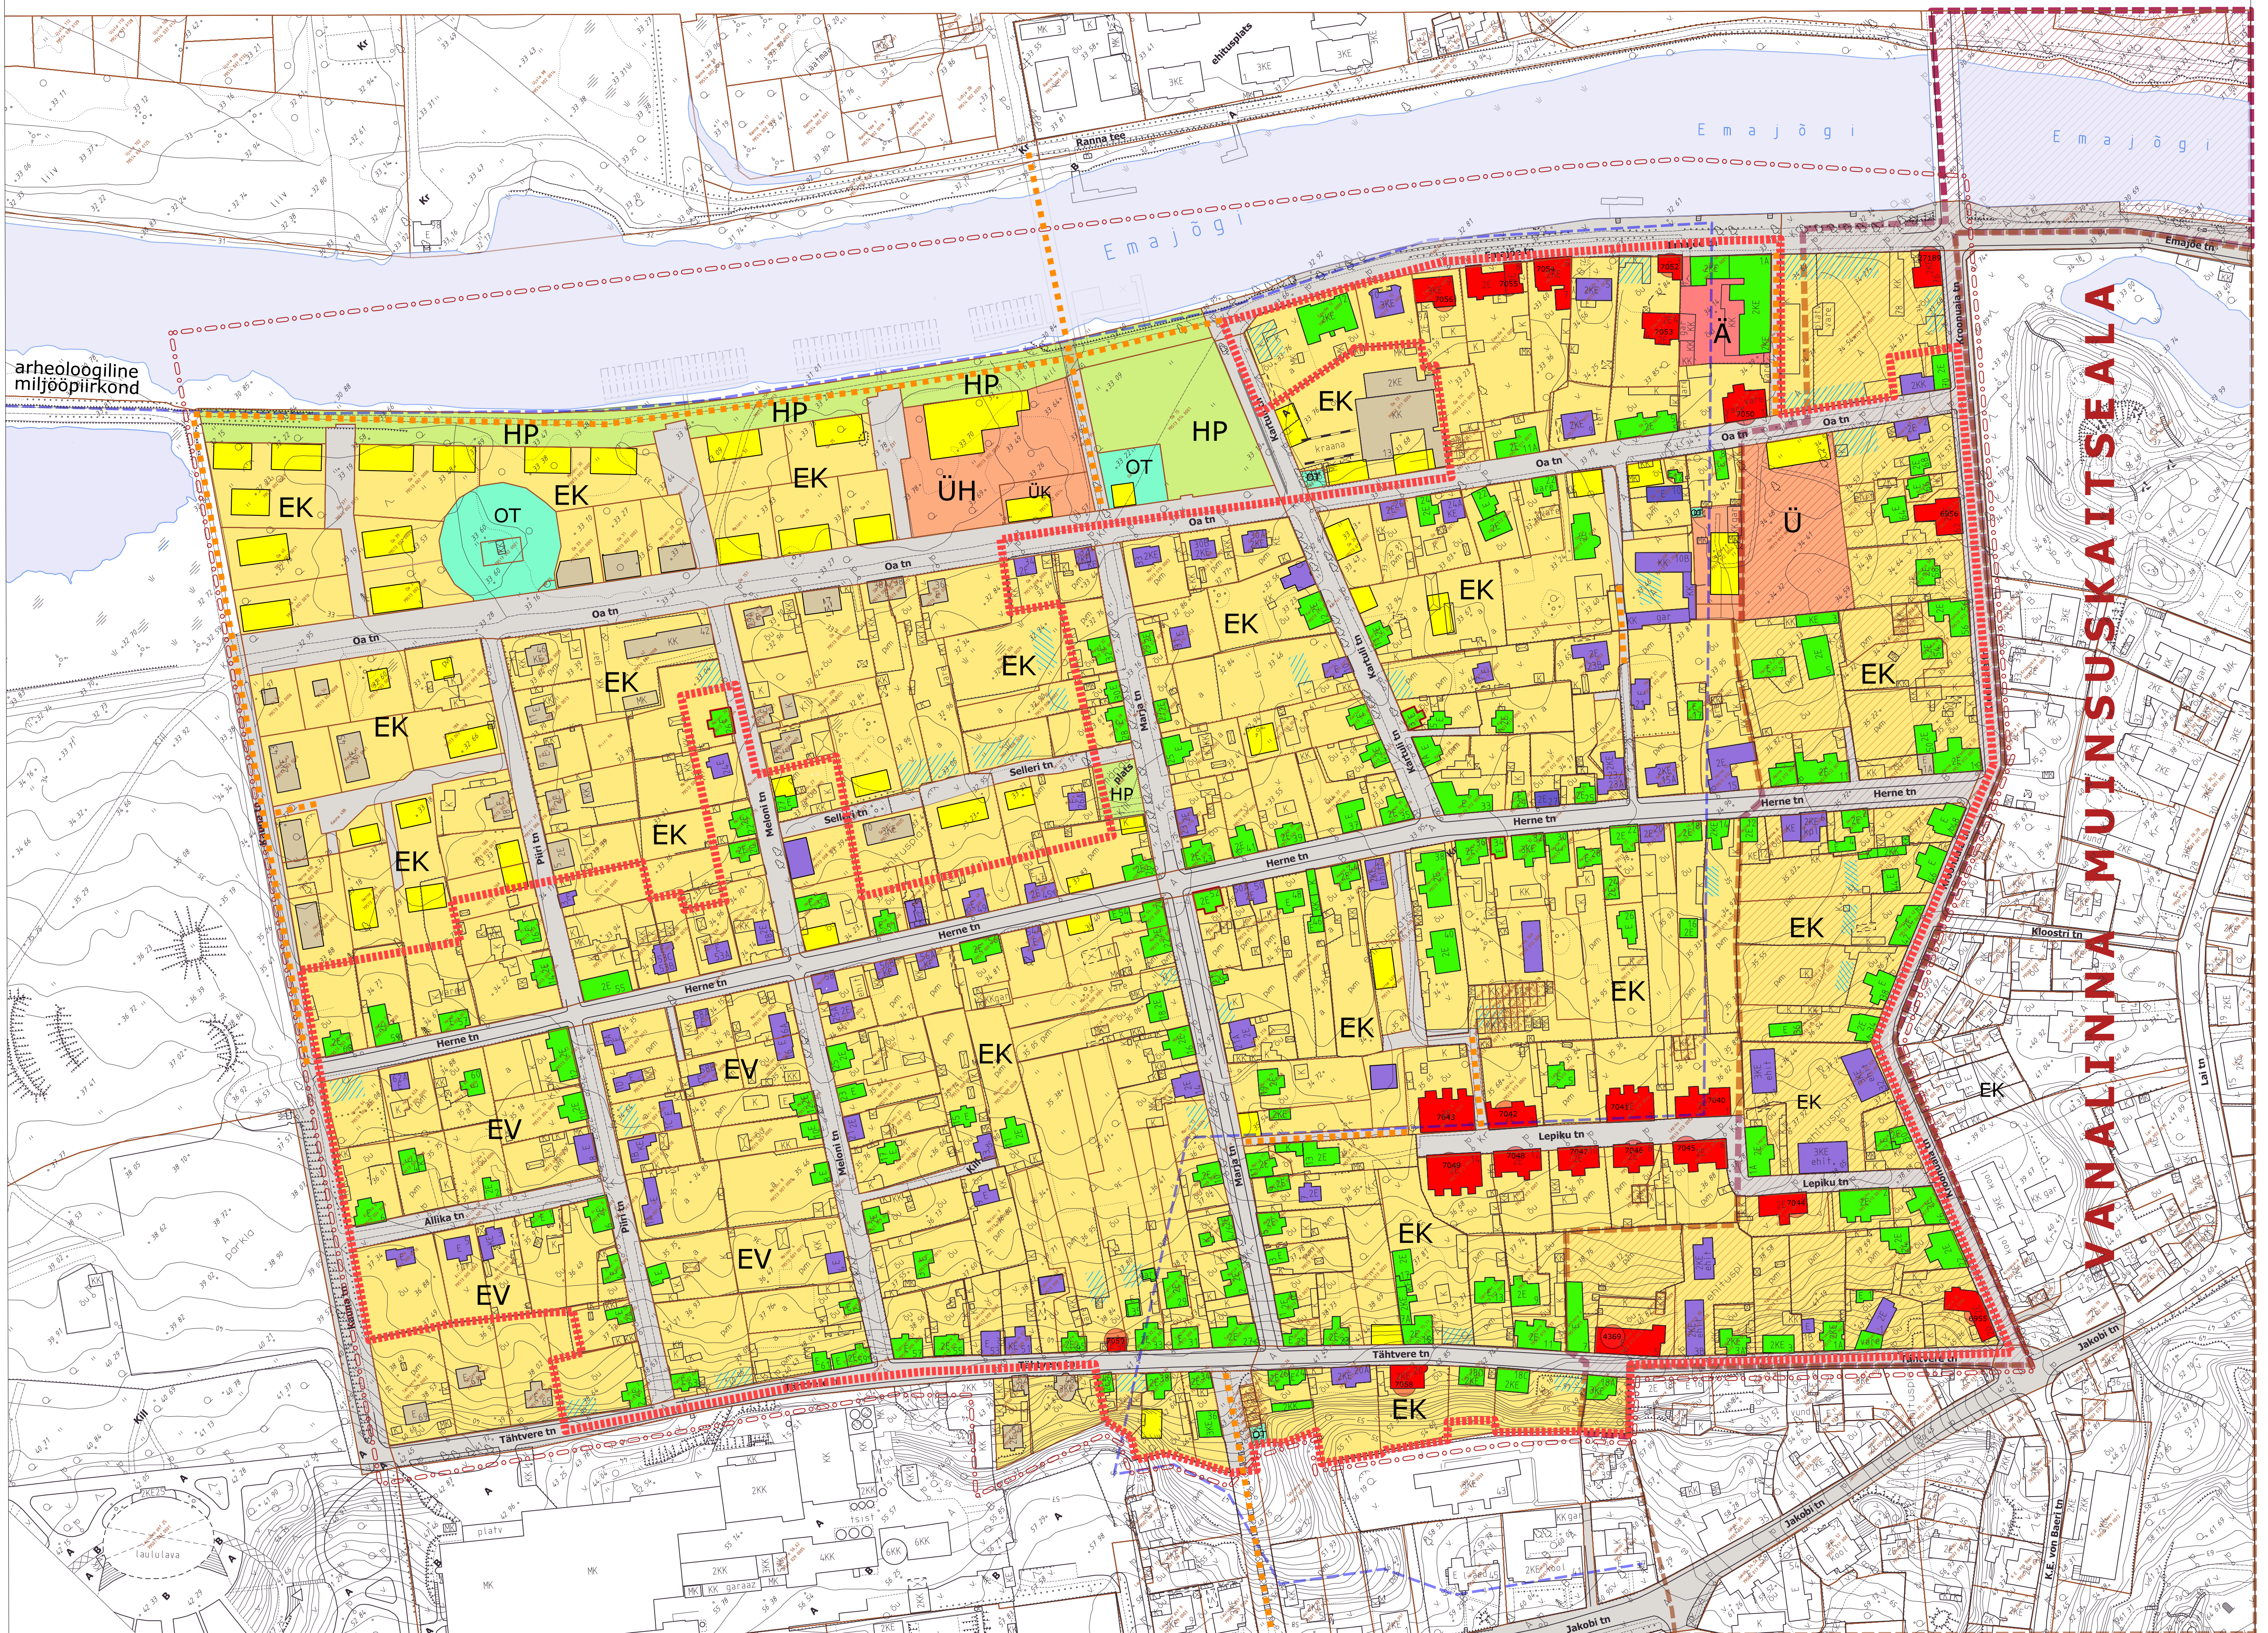

LEPPEMÄRGID:

- planeeringuala piir
- Supilinna miljööala piir
- arheoloogilise miljööpiirkonna piir
- Tartu vanalinna muinsuskaitseala ja selle kaitsevöönd
- vabariiklik kultuurimälestis koos registrinumbriga
- olemasolev kinnistu piir


Miljööväärtusega hoonestusala:

- kultuurimälestis (tähistatud registrinumbriga)
- ettepanek tunnistada hoone kultuurimälestiseks
- miljööväärtusega hoone
- miljööväärtusega hoone kehtestatud detailplaneeringuga määratud hoone asukoht
- võimalik uushoonestusala

Väljaspool miljööväärtusega hoonestusala:

- olemasolev hoone
- kehtestatud detailplaneeringuga määratud hoone asukoht
- võimalik uushoonestusala

- EV väike-elamu maa
- EK korterelamu maa
- Ü ühiskondliku hoone maa
- ÜK kultuuri - ja spordiasutuse maa
- ÜH haridusasutuse maa
- A äri- ja teenindusettevõtte maa
- OT tehnoehitise maa
- HP haljasala maa
- LT tee - ja tänava maa
- jalgteed

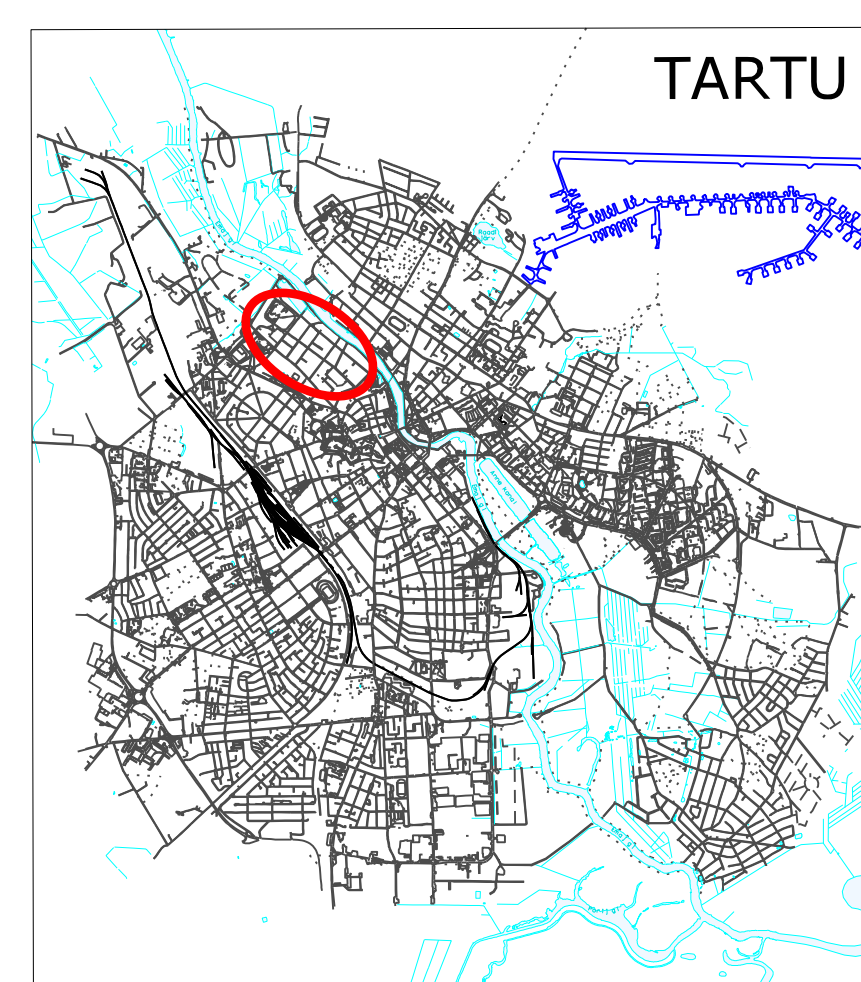

MÄRKUSED:

1. Herne, Oa ja Tähtvere tn tänava-äärses hoonefrondis on lubatud teenindus - ja kaubandusettevõtte
2. Väljaspool miljööväärtuslikku hoonestusala on uus - ja taashoonestus lubatud ainult tänava ääres (v.a. kehtiva detailplaneeringuga lubatud hoonestusala)

Planeeringu aluskaart M1:2000 2007.a. moodistuste alusel.
Katastrilandmed Tartu Maakatastri andmetel seisuga 01.03.2012

Koostaja:
Tartu Linnavalitsuse LPMKO ja AEO
Raekoja plats 3
tel: 7 361 164

ÜP-06-001
M 1:1500

26.04.2012

joonis nr. 3 Põhijoonis