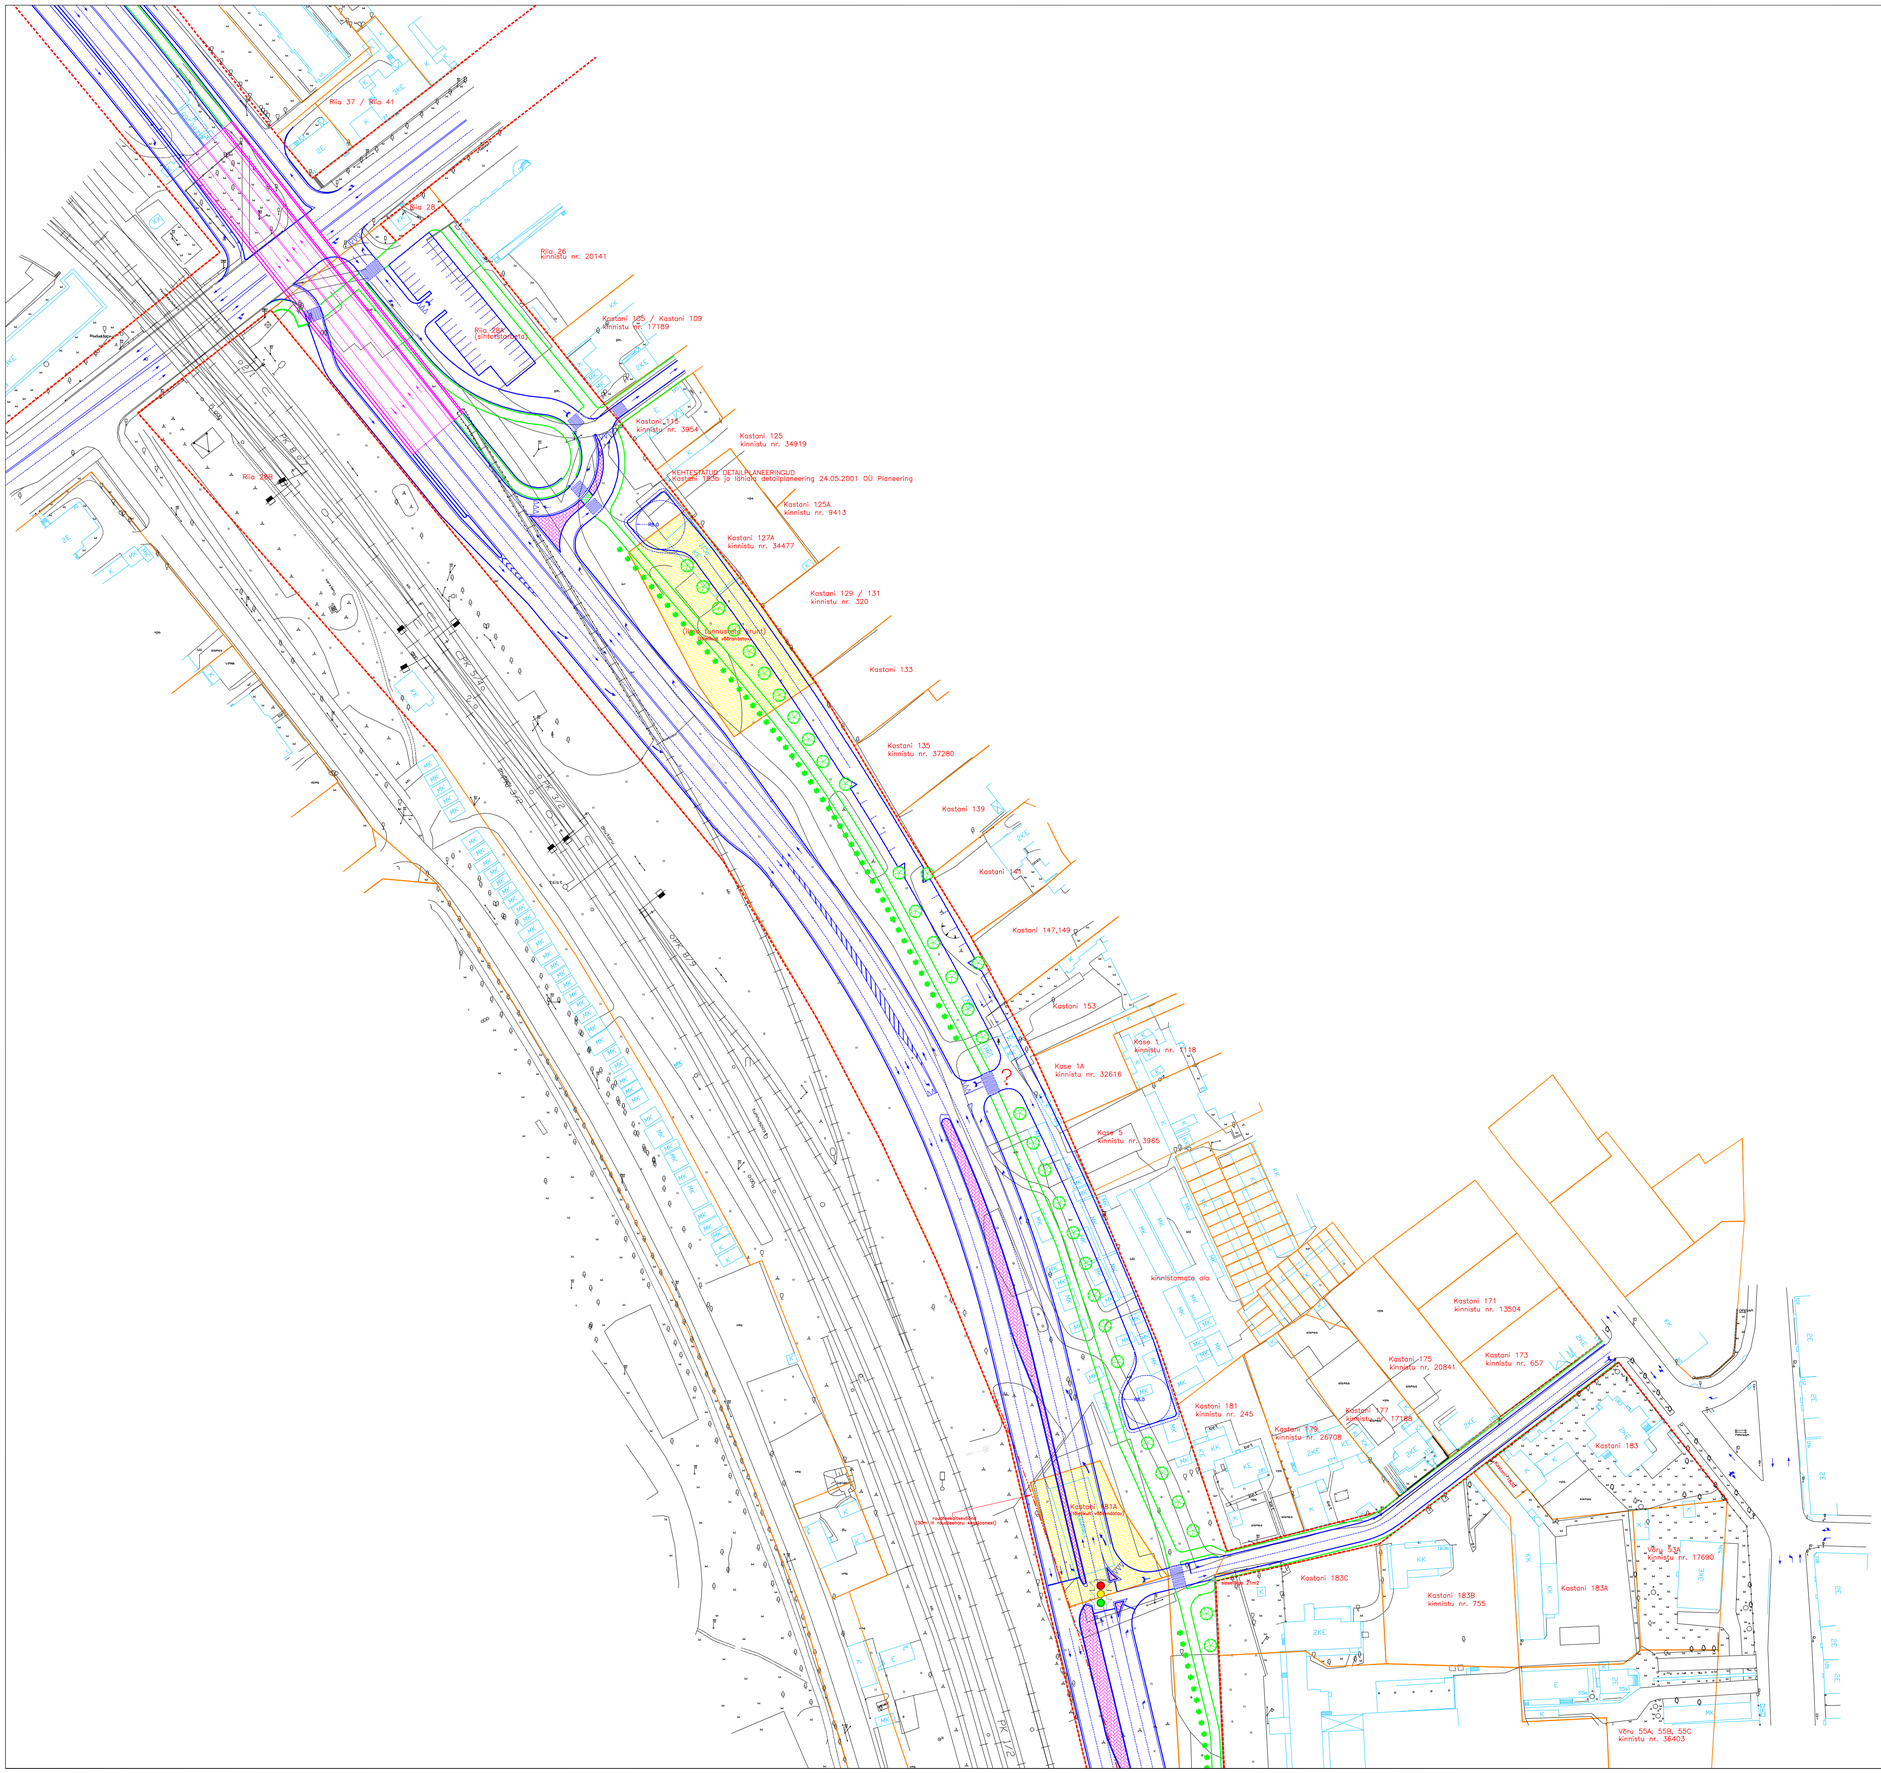
Riia 37 / Riia 41
Riia 28
Riia 26
kinnistu nr. 20141
Kastani 105 / Kastani 109
kinnistu nr. 17189
Riia 28A
(ehitusõigusega)
Kastani 115
kinnistu nr. 3954
Kastani 125
kinnistu nr. 34919
Riia 28B
KEHTESTATUD DETAILPLANEERINGUD
Kastani 105 ja lähiala detailplaneering 24.05.2001 OÜ Planeering
Kastani 125A
kinnistu nr. 9413
Kastani 127A
kinnistu nr. 34477
Kastani 129 / 131
kinnistu nr. 320
Kastani 133
Kastani 135
kinnistu nr. 37280
Kastani 139
Kastani 141
Kastani 147,149
Kastani 153
Kase 1
kinnistu nr. 1118
Kase 1A
kinnistu nr. 32616
Kase 3
kinnistu nr. 3965
kinnistamata ala
Kastani 171
kinnistu nr. 13504
Kastani 175
kinnistu nr. 20841
Kastani 173
kinnistu nr. 657
Kastani 181
kinnistu nr. 245
Kastani 177
kinnistu nr. 17188
Kastani 179
kinnistu nr. 26708
Kastani 183
Kastani 181A
(ehitusõigusega)
Kastani 183C
Kastani 183B
kinnistu nr. 755
Kastani 183A
Võru 53A
kinnistu nr. 17690
Võru 55A, 55B, 55C
kinnistu nr. 36403
Kastani 2m2
Kastani 1m2
Kastani 1m2
Kastani 2m2
Kastani 1m2
Kastani 2m2
Kastani 1m2
Kastani 2