


**KOOSKÖLASTUSED:**

Tartu LV linnamajanduse osakond

Tartu LV arhitektuuri- ja ehituse osakond

Lõuna- Eesti Päästkeskus

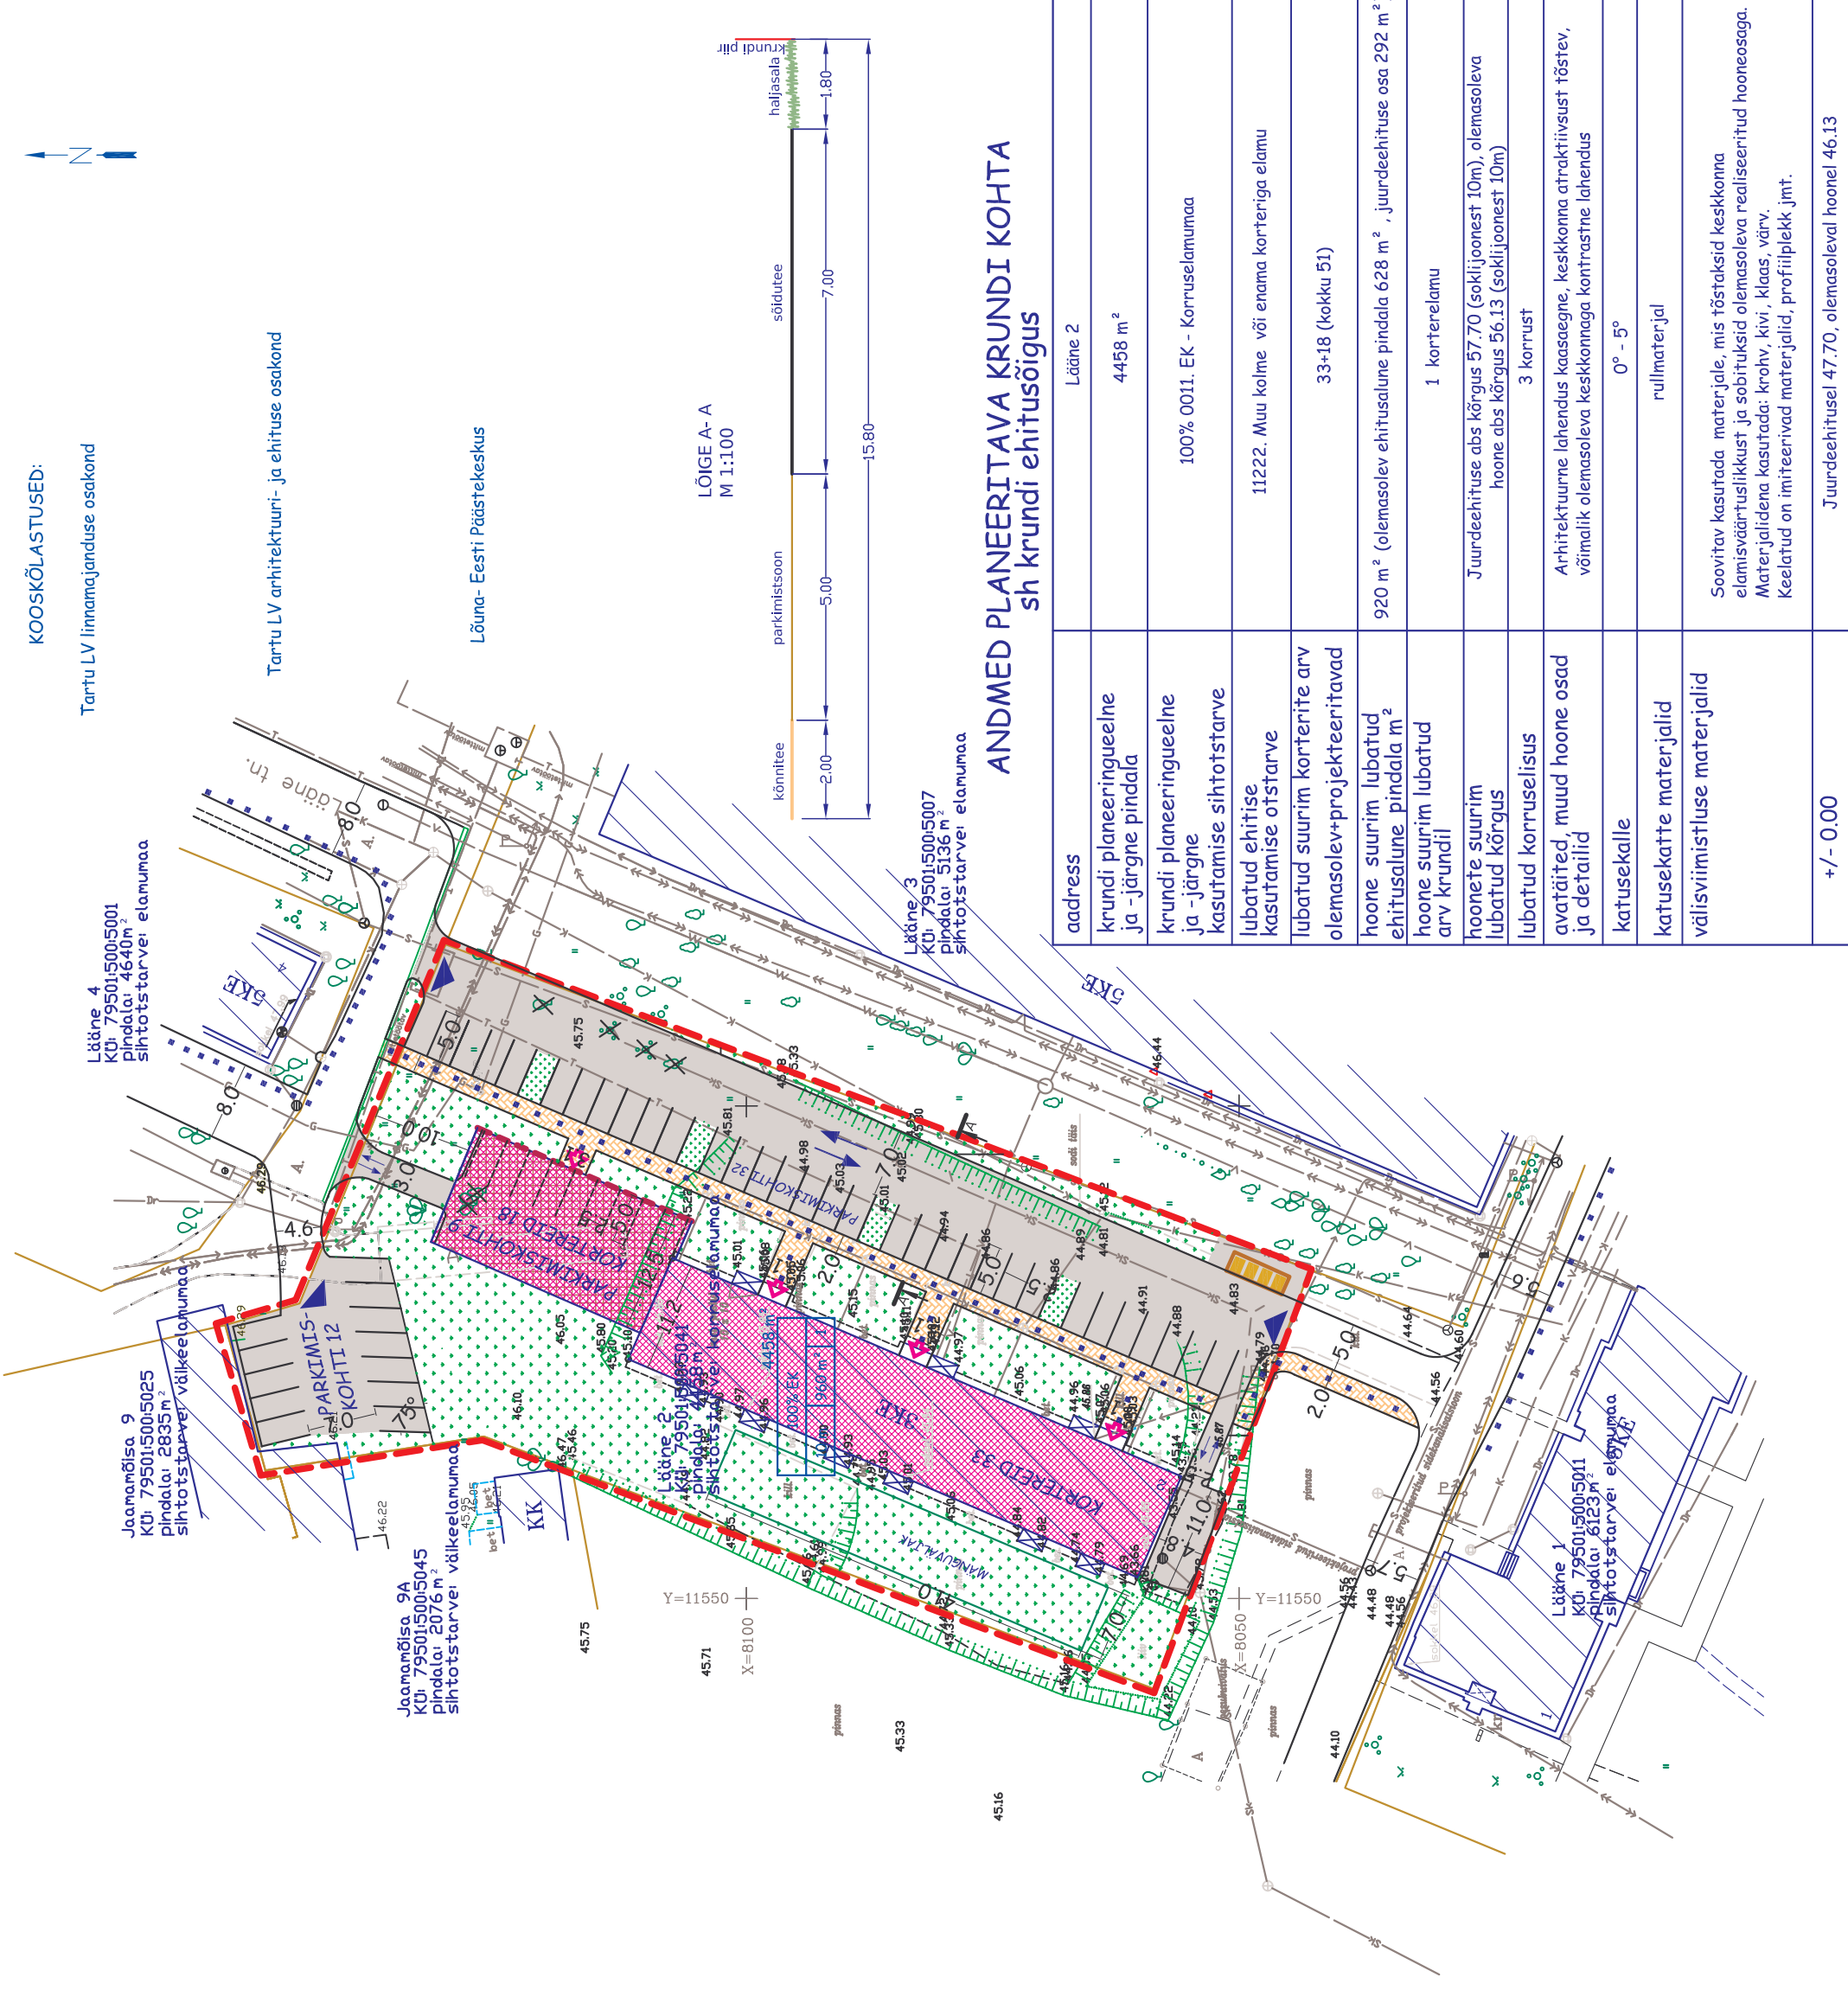

LÕIGE A-A  
M 1:100

**ANDMED PLANEERITAVA KRUNDI KOHTA  
sh krundi ehitusõigus**

address	Lääne 2
krundi planeeringueeline ja -järgne pindala	4458 m <sup>2</sup>
krundi planeeringueeline ja -järgne kasutamise sihtotstarve	100% 0011. EK - Korruselamumaa
lubatud ehitise kasutamise otstarve	11222. Muu kolme või enama korteriga elamu
lubatud suurim korterite arv	33+18 (kokku 51)
katusekatte materjalid	
välisviimistluse materjalid	Soovitav kasutada materjale, mis tõstaksid keskkonna elamisväärtuslikkust ja sobituksid olemasoleva realiseeritud hoonetega. Materjalidena kasutada: krohv, kivi, klaas, värv. Keelatud on imiteerivad materjalid, profiilplekk jmt.
+/- 0.00	Juurdeehitusel 47.70, olemasoleval hoonel 46.13

**TINGIMÄRGID**

- PLANEERITAVA ALA PIIR
- KATASTRIRKUSE/ KINNISTU PIIR
- OLEMASOLEVAD HOONED
- KRUNDI HOONESTUSALA
- KOHUSTUSLIKU EHIJUSTOONE ASUKOHT
- PLANEERITUD ASFALTKATTEGA SÕIDUKITTE LIIKLEMISALA/PARKIMINE
- PLANEERITUD BETOONKIVIKATTEGA ALA
- PLANEERITUD MAA-ALUNE PARKLA
- PLANEERITUD SÕIDUSUUNAD
- PLANEERITUD JALAKÄIJATE PÕHILINE LIIKUMINE
- KRUNDILE JUURDEPÄÄS
- HOONE SISSEPÄÄSU ASUKOHT
- OLEMASOLEV HALJASTUS
- LIKVIDEERITAV HALJASTUS
- PLANEERITUD MADALHALJASTUS
- PLANEERITUD PRÜGIKONTEINERID JÄÄTMEAJAS

**KRUNDI EHIJUSTÕIGUS**

krundi planeeritud ligikaudne pindala m<sup>2</sup>

krundi kasutamise sihtotstarve	hoonete suurim lubatud ehitusalune pindala m <sup>2</sup>
hoonete suurim lubatud arv	krundil

**MÄRKUSED**

- \* Käesoleva joonise paremaks lugemiseks on planeeringuala piir nihtutatud krundi piirilt naabermaailkuste territooriumile
- \* Rõdud võivad ehitusalusest pindalast üle ulatuda.







Tellijä: **Arhitektuurbüroo**

Objekti asukoht: **Tartu linn, Jaamandisa, Lääne 2**

Tellijä: **OÜ Lampe Invest**

Objekt: **Lääne 2 krundi detailplaneering**

Joonise nr: **4**

Straadium: **DP**

Peaarhitekt: **R. Smuskin**

Projekti autor: **E. Lõo**

Projekti juht: **P. Kiviit**

Skalaal: **M 1: 500**

Töö nr: **AB 13 - 06**

Kuupäev: **09.2006**