








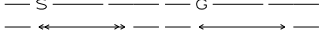
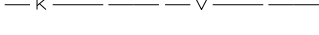






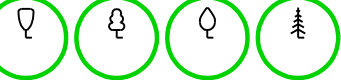

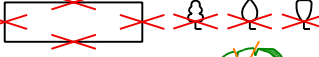


TINGMÄRGID:

-  planeeringuala piir
-  olemasolev säiluv krundipiir
-  olemasolev, säilitatav kõrghaljastus
-  planeeritud hoonestusala
kohustusliku ehitusjoonega
-  maa-alune parkla
-  likvideeritav ehitis, kõrghaljastus
-  planeeritud hekk/ kõrghaljastus
-  teede piirjooned, parkimiskohtade arv
-  maa-alused/ maapealsed parkimiskohad
-  olemasolevad tehno rajatised
-  planeeritud madalpinge elektrikaabel
-  planeeritud kanalisatsioonitorustik
-  planeeritud veetorustik
-  planeeritud telekommunikatsioonikaabel
-  planeeritud kaugküttetorustik
-  planeeritud gaasitorustik
-  planeeritud sajuveekanalisatsioon
-  liiniservituut või isiklik kasutusõigus
-  planeeritud tänavavalgusti



Märkus:
Elektrikaabli asukoht Vanemuise tänaval ja Vanemuise 42 krundil tuleb täpsustada projekteerimisel.
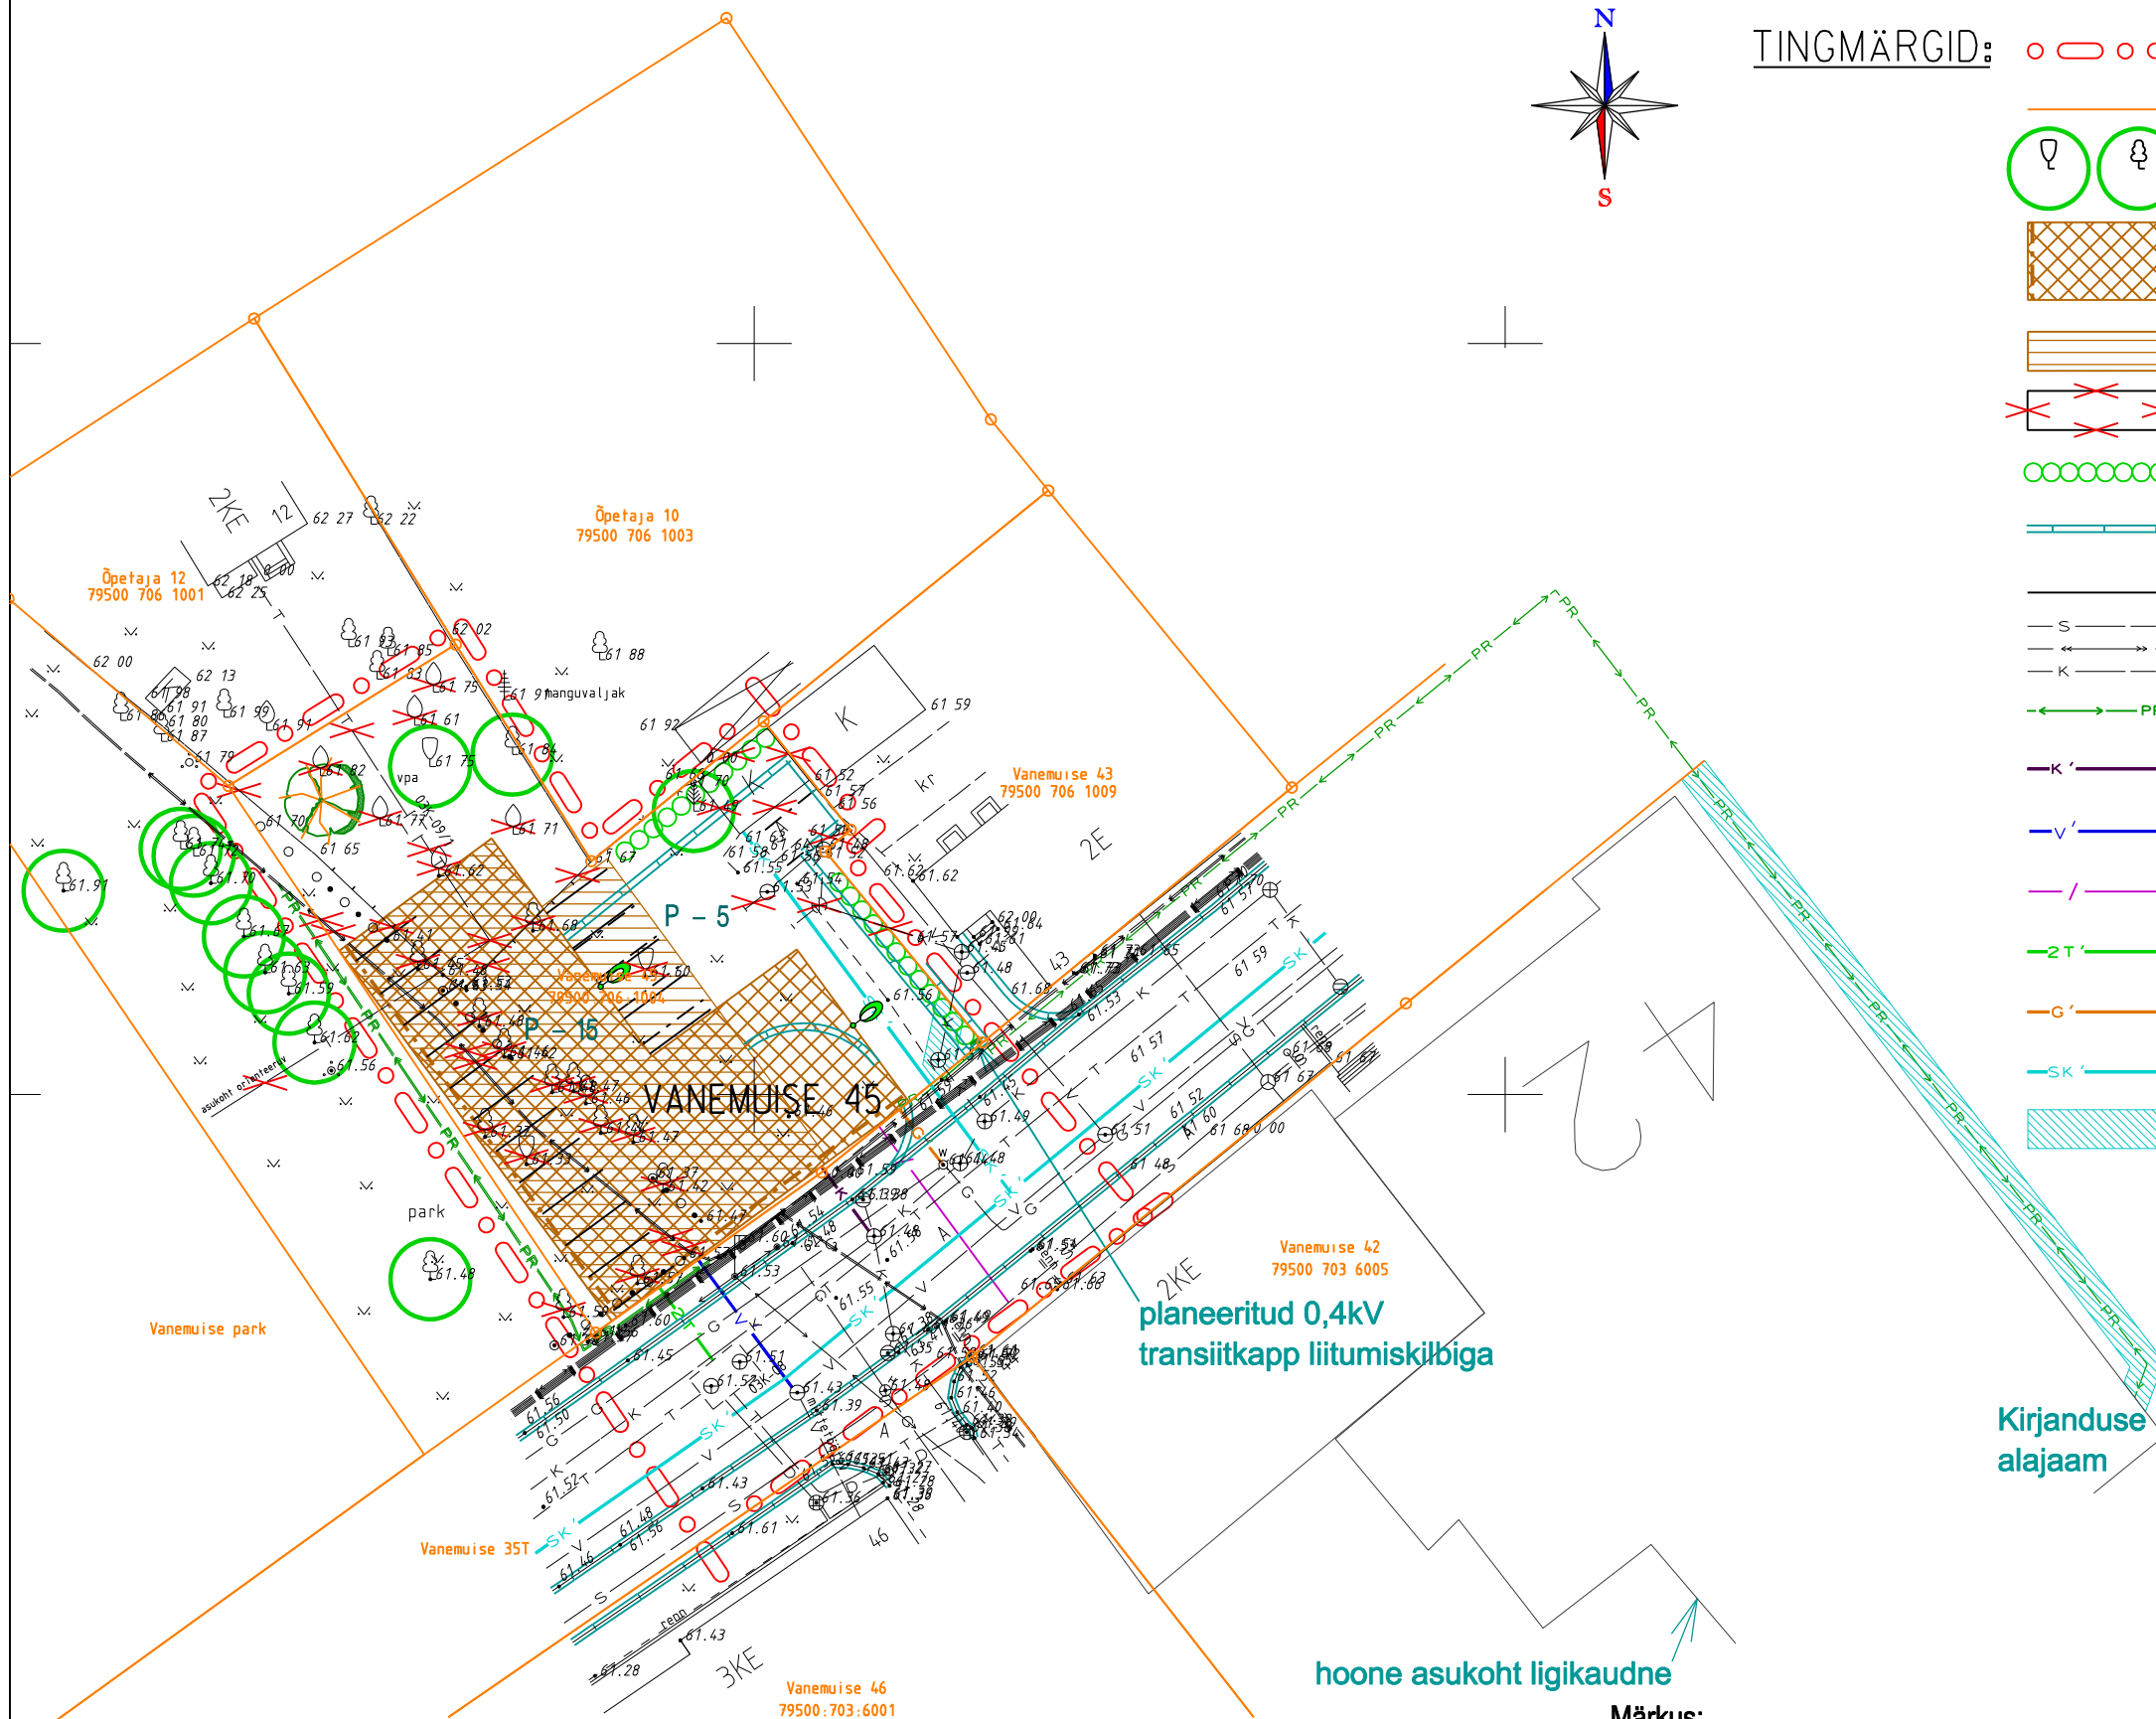
| | | | |
|---|--------------------------------------|--|---|
|  Artes Terrae OÜ Puiestee 78 Tartu 51008 www.artes.ee | Planeerija: Karl Hansson | Töö nimetus: Vanemuise 45 krundi DETAILPLANEERING | |
| | Objekti asukoht: Joonise nimetus: | Tartu linn Tehnovõrgud | Töö nr.: Kuupäev: Mõõt: Joonise nr.: |