


LOGISTIKESKUS

ISIKLIKU KASUTUSÕIGUSEGA KOORMATAVA ALA SKEEM
PÄLSA tee (83101.003.0205)
TARTU linn, TÄHTVERE küla, TARTU maakond
M 1:700
Vastavalt projektile VK 21174 (Altren Projekt OÜ)

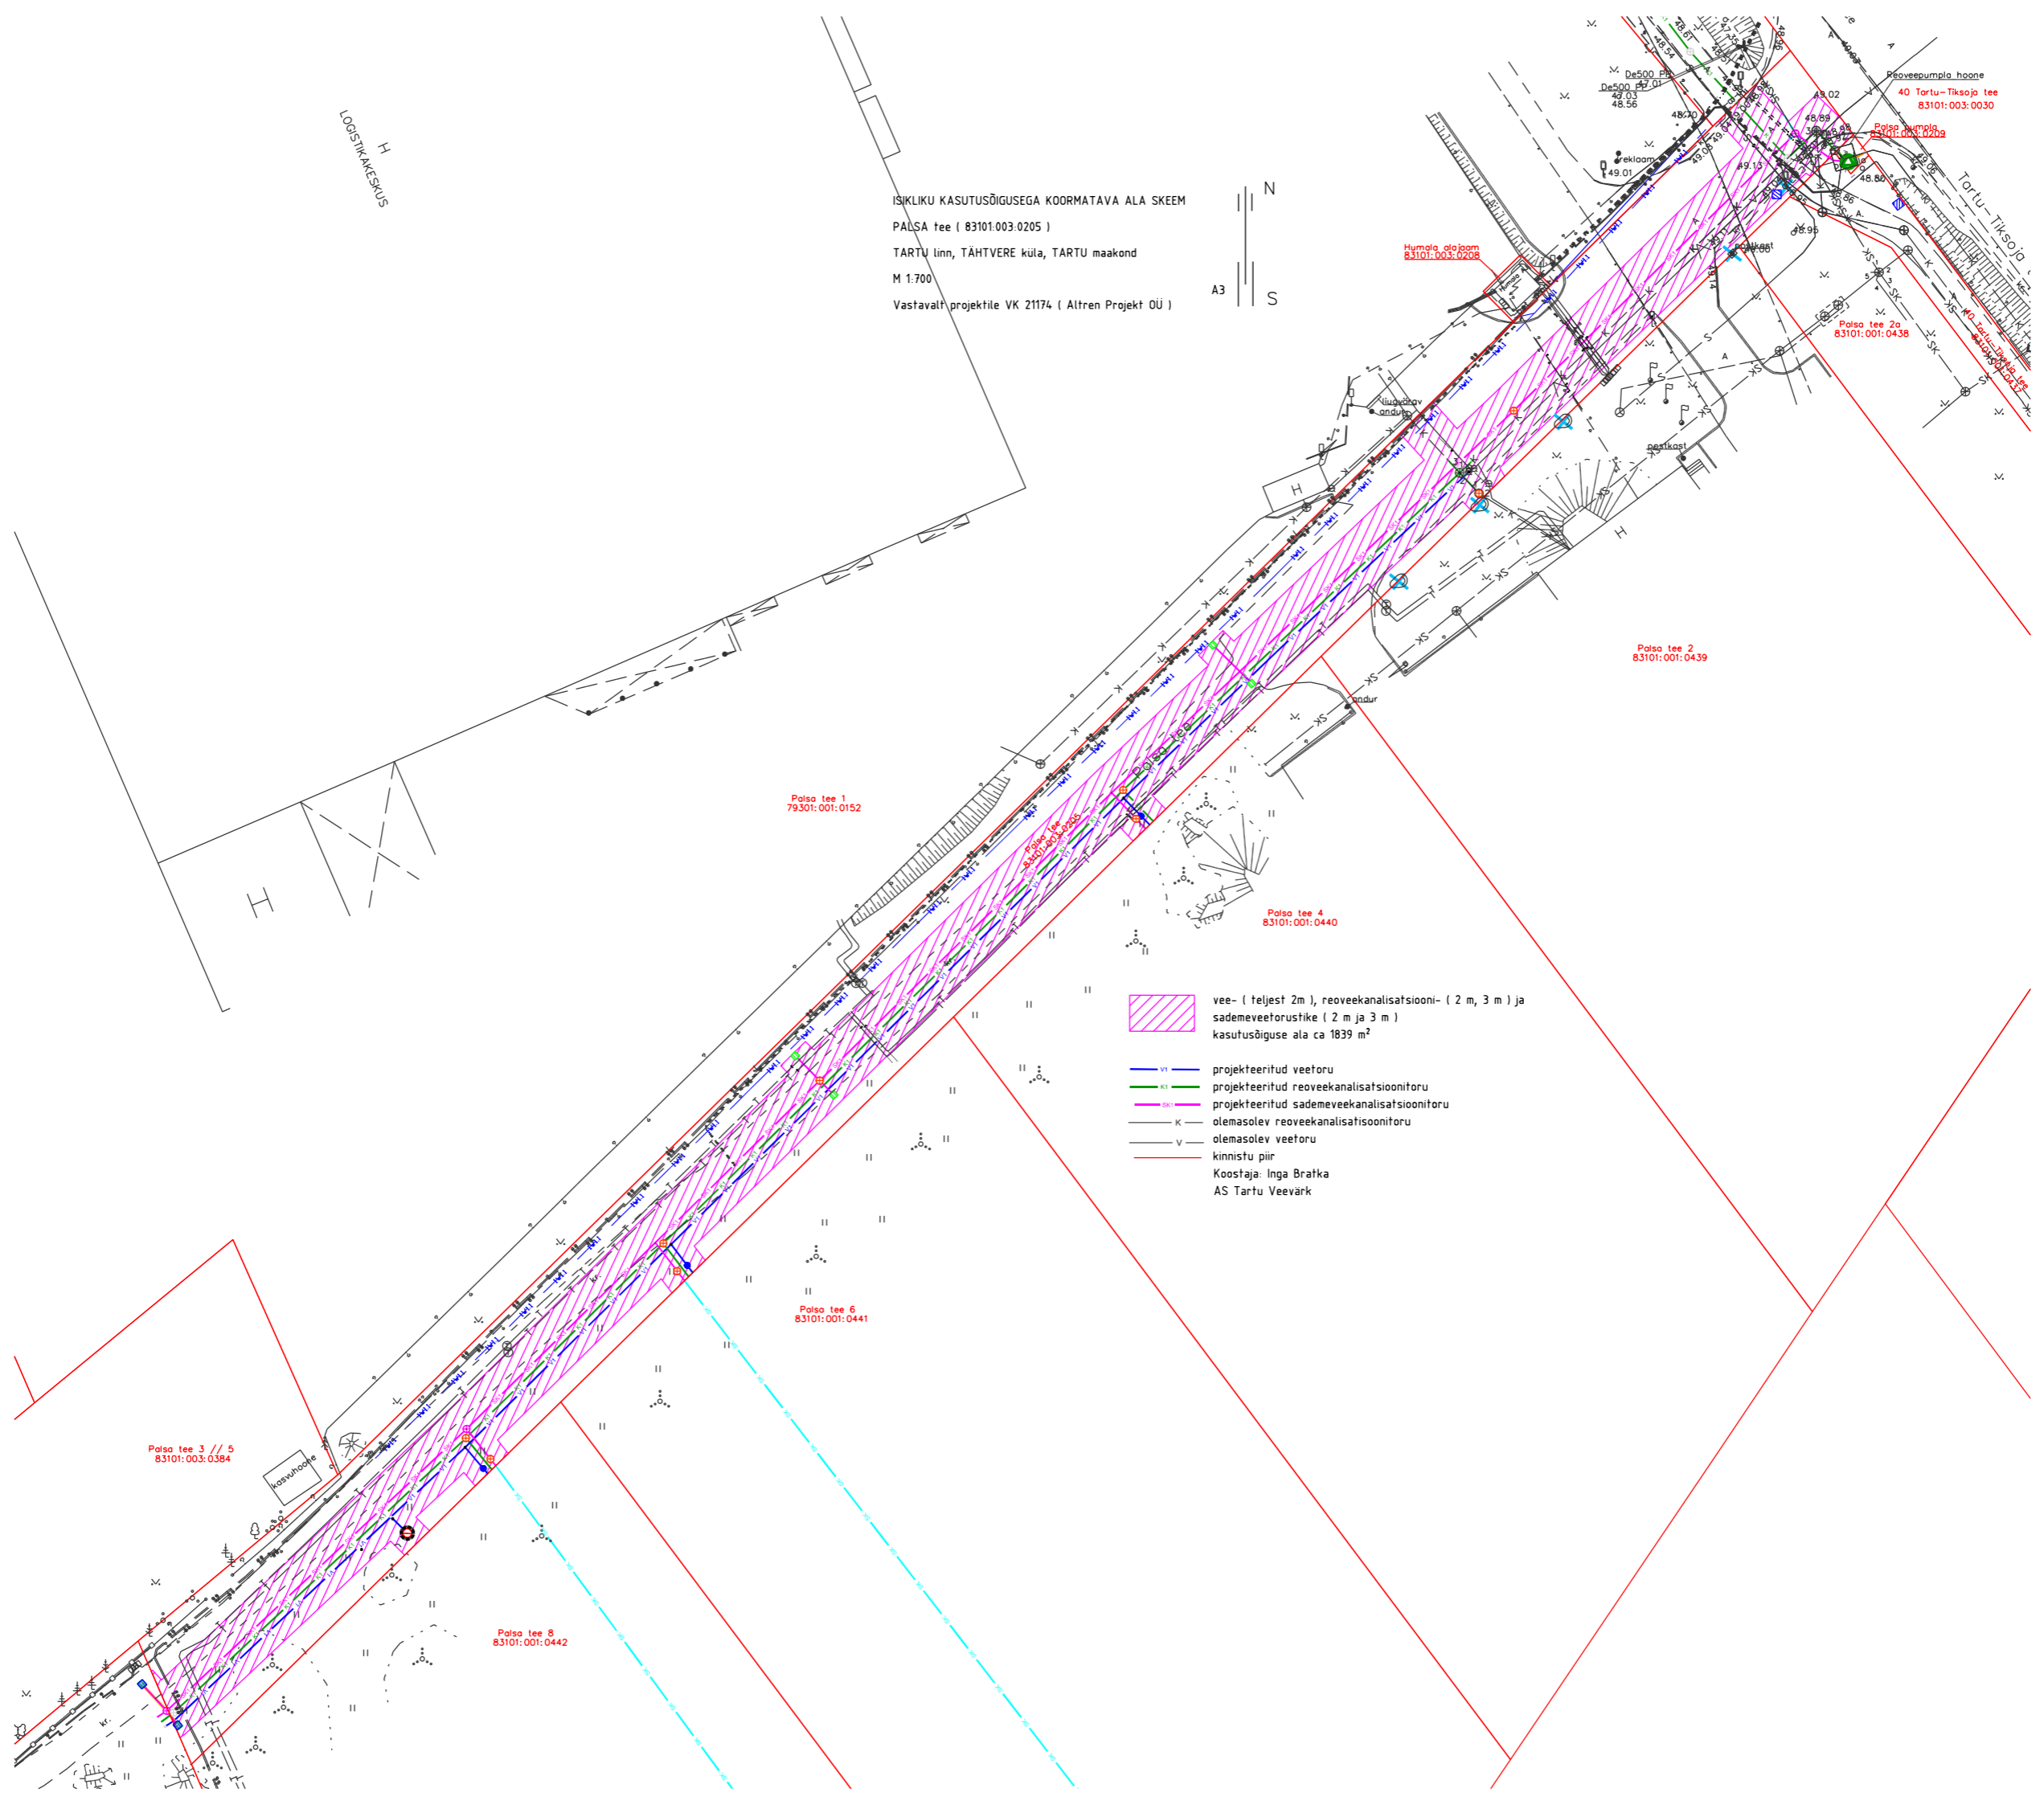

Pälsa tee 1
79301:001:0152

Pälsa tee 2
83101:003:0205


Pälsa tee 4
83101:001:0440







Pälsa tee 2
83101:001:0439

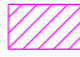Pälsa tee 6
83101:001:0441

Pälsa tee 3 // 5
83101:003:0384

Pälsa tee 8
83101:001:0442

 vee- (teljest 2m), reoveekanaliseerimis- (2 m, 3 m) ja sademeveetorstike (2 m ja 3 m) kasutusõiguse ala ca 1839 m²

-  projektitud veeforu
 -  projektitud reoveekanaliseerimisvõrku
 -  projektitud sademeveekanaliseerimisvõrku
 -  olemasolev reoveekanaliseerimisvõrku
 -  olemasolev veeforu
 -  kinnistu piir
- Koostaja: Inga Bratka
AS Tartu Veevärk