


















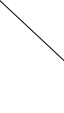



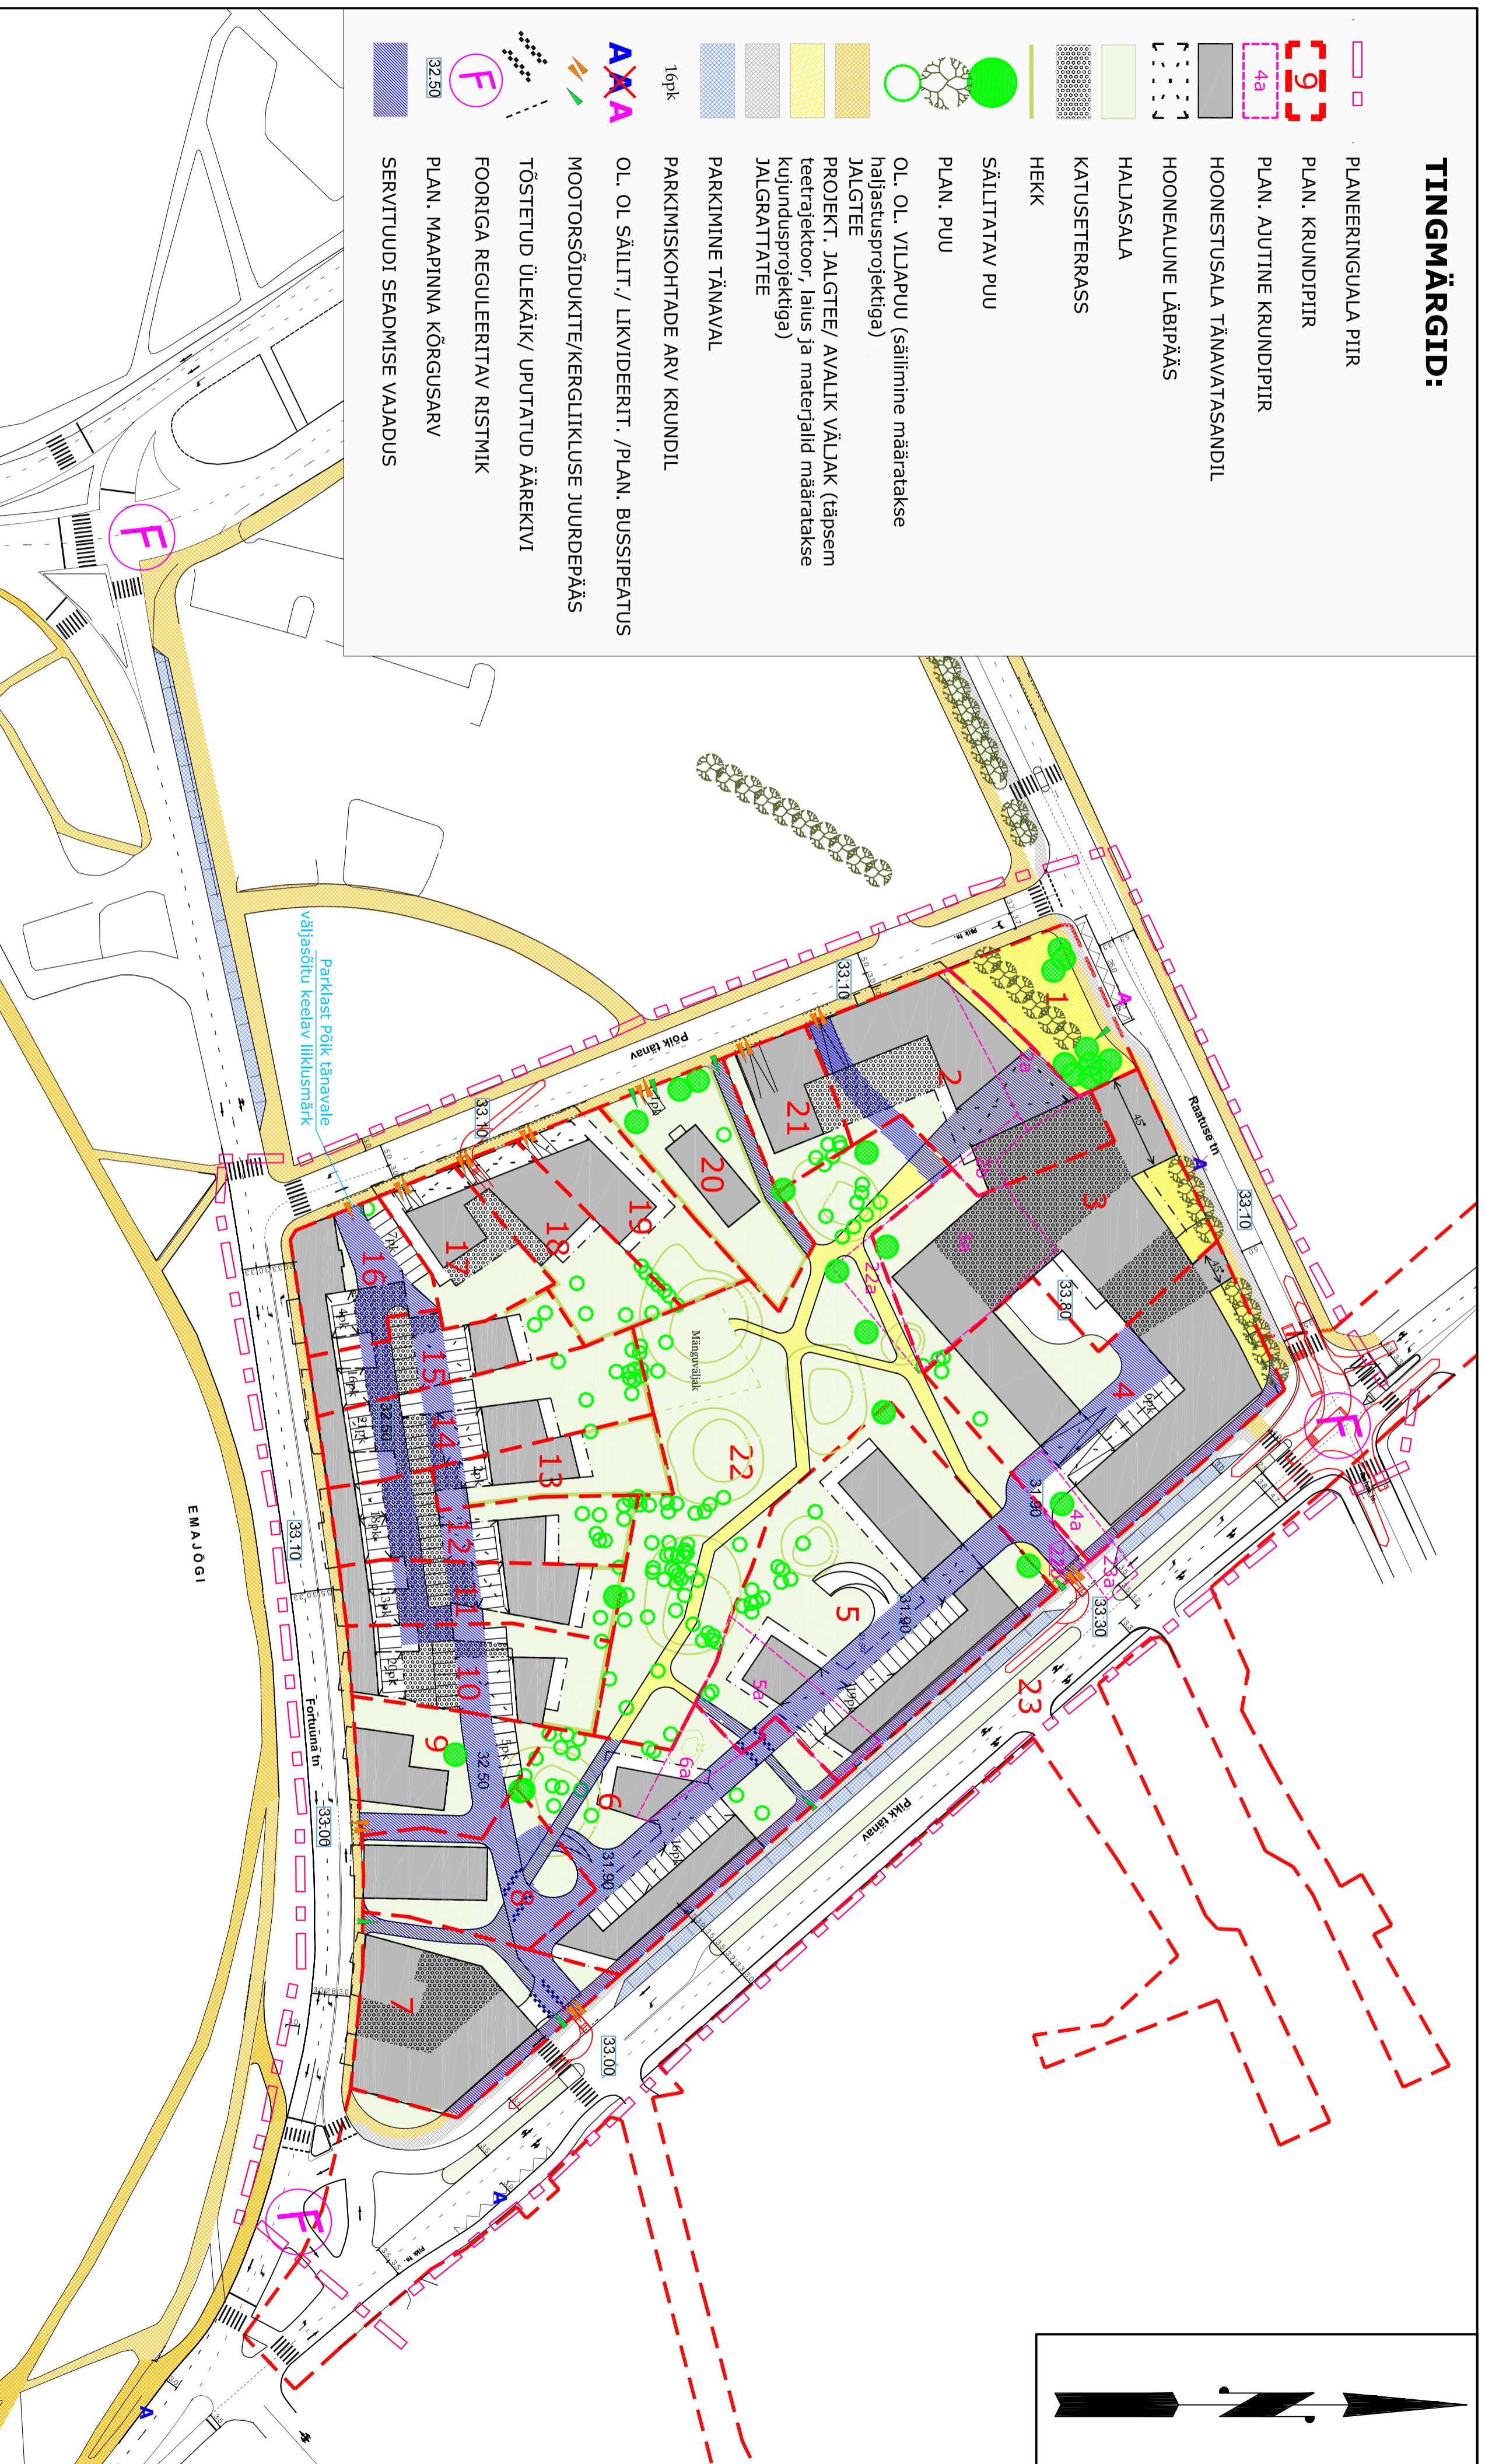


# TINGMÄRGID:

-  PLANEERINGUALA PIIR
-  PLAN. KRUNDIPIIR
-  PLAN. AJUTINE KRUNDIPIIR
-  HOONESTUSALA TÄNAVATASANDIL
-  HOONEALUNE LÄBIPÄÄS
-  HALJASALA
-  KATUSETERRASS
-  HEKK
-  SÄILITATAV PUU
-  PLAN. PUU
-  OL. OL. VILJAPUU (säilimine määratakse haljastusprojektiga)
-  JALGTEE
-  PROJEKT. JALGTEE/ AVALIK VÄLJAK (täpsem teetrajektoor, laius ja materjalid määratakse kujundusprojektiga)
-  JALGRATTATEE
-  PARKIMINE TÄNAVAL
-  PARKIMISKOHTADE ARV KRUNDIL
-  16pk
-  OL. OL SÄILIT./ LIKVIDEERIT. /PLAN. BUSSIPEATUS
-  MOOTORÕIDUKITE/KERGLIKLUSE JUURDEPÄÄS
-  TÕSTETUD ÜLEKÄIK/ UPUTATUD ÄÄREKIVI
-  FOORIGA REGULEERITAV RISTMIK
-  PLAN. MAAPINNA KÕRGUSARV
-  SERVITUUDI SEADMISE VAJADUS



<b>CLIENT:</b> Raatuse-Pikk-Fortuuna-Põik kvartali detailplaneering	<b>CLIENT:</b> OÜ Piibeleht Arendus 1013 - A - 06	<b>PROJECT NO.:</b> 60665	<b>DATE:</b> Kuupäev 18.01.2008
<b>ARCHITECT:</b> Ular Mark Indrek Tiigi Kai Kuusk Traavi Kurt	<b>ARCHITECT:</b> OÜ LIIKLUSBÜROO Haigra 22, Tallinn 10615 tel: 5261958 E-mail: info@liiklus.com	<b>PROJECT NAME:</b> TARTU LINN Raatuse, Pikk, Fortuuna ja Põik tänavate vahelise kvartali detailplaneering	<b>SCALE:</b> Leht Leht
<b>PROJECT NO.:</b> 18.01.2008	<b>PROJECT NO.:</b> 18.01.2008	<b>PROJECT NO.:</b> 18.01.2008	<b>PROJECT NO.:</b> 18.01.2008