
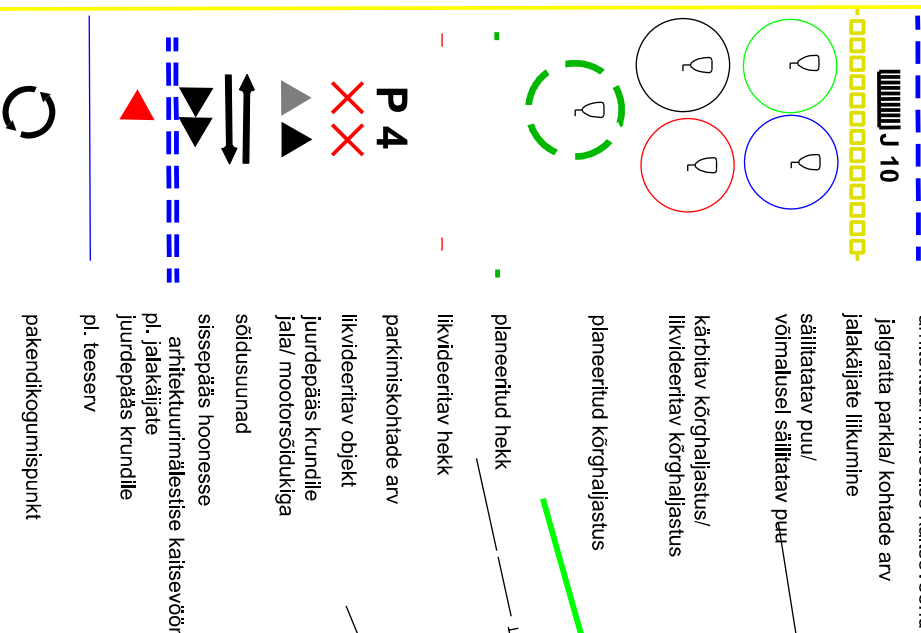


TINGMÄRGID

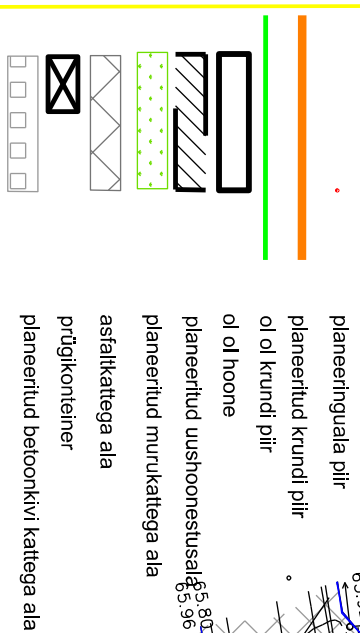


PEPLERI TN 1 JA 1A KRUNTIDE EHTUSÕIGUS JA ARHITEKTUURINÕUDED


Pepleri tn 1

Pepleri tn 1a

Ol.ol krundi suurus:	3914 m ²
Planeeritud krundi suurus:	4145 m ²
Krundi sihtotstarve:	Sotsiaalmäe. Ühiskondlike ehitiste maa
Hooneite ehitusala pindala:	1500 m ²
Lubatud hooneite arv krundil:	1
Lubatud korusseltsus:	kuni 3
Ehitise kasutamise otstarve:	12631 Koolieelne lasteasutus (lastes)M+000F5im, -aed, pM+000E4evakodu, lasteaed-algkool)
Hoone suur/tn lubatud katuseharja abs. kõrgus:	77.26 m
Hoone tulepüsvusklass:	TP1
Planeeritud hoonealuse maapinna absoluutkõrgus:	65.70-67.00 m
Lubatud katusekalle:	0-20°
Välisviimistlusmaterjalid:	puu, krohv
Välispiire:	võrkpiire, puitpiire, hekk

Ol.ol krundi suurus:	1812 m ²
Planeeritud krundi suurus:	1812 m ²
Krundi sihtotstarve:	Sotsiaalmäe. Ühiskondlike ehitiste maa
Hooneite ehitusala pindala:	1732 m ²
Lubatud hooneite arv krundil:	1
Lubatud korusseltsus:	kuni 3
Ehitise kasutamise otstarve:	12721 Kirik, katedraal, mošee, sM+000FCnagooq, palvemajaVIM+000F5i kabel)
Hoone suur/tn lubatud katuseharja abs. kõrgus:	77.26 m
Hoone tulepüsvusklass:	TP1
Planeeritud hoonealuse maapinna absoluutkõrgus:	65.12-66.46 m
Lubatud katusekalle:	0-20°
Välisviimistlusmaterjalid:	puu, krohv
Välispiire:	seppipiire

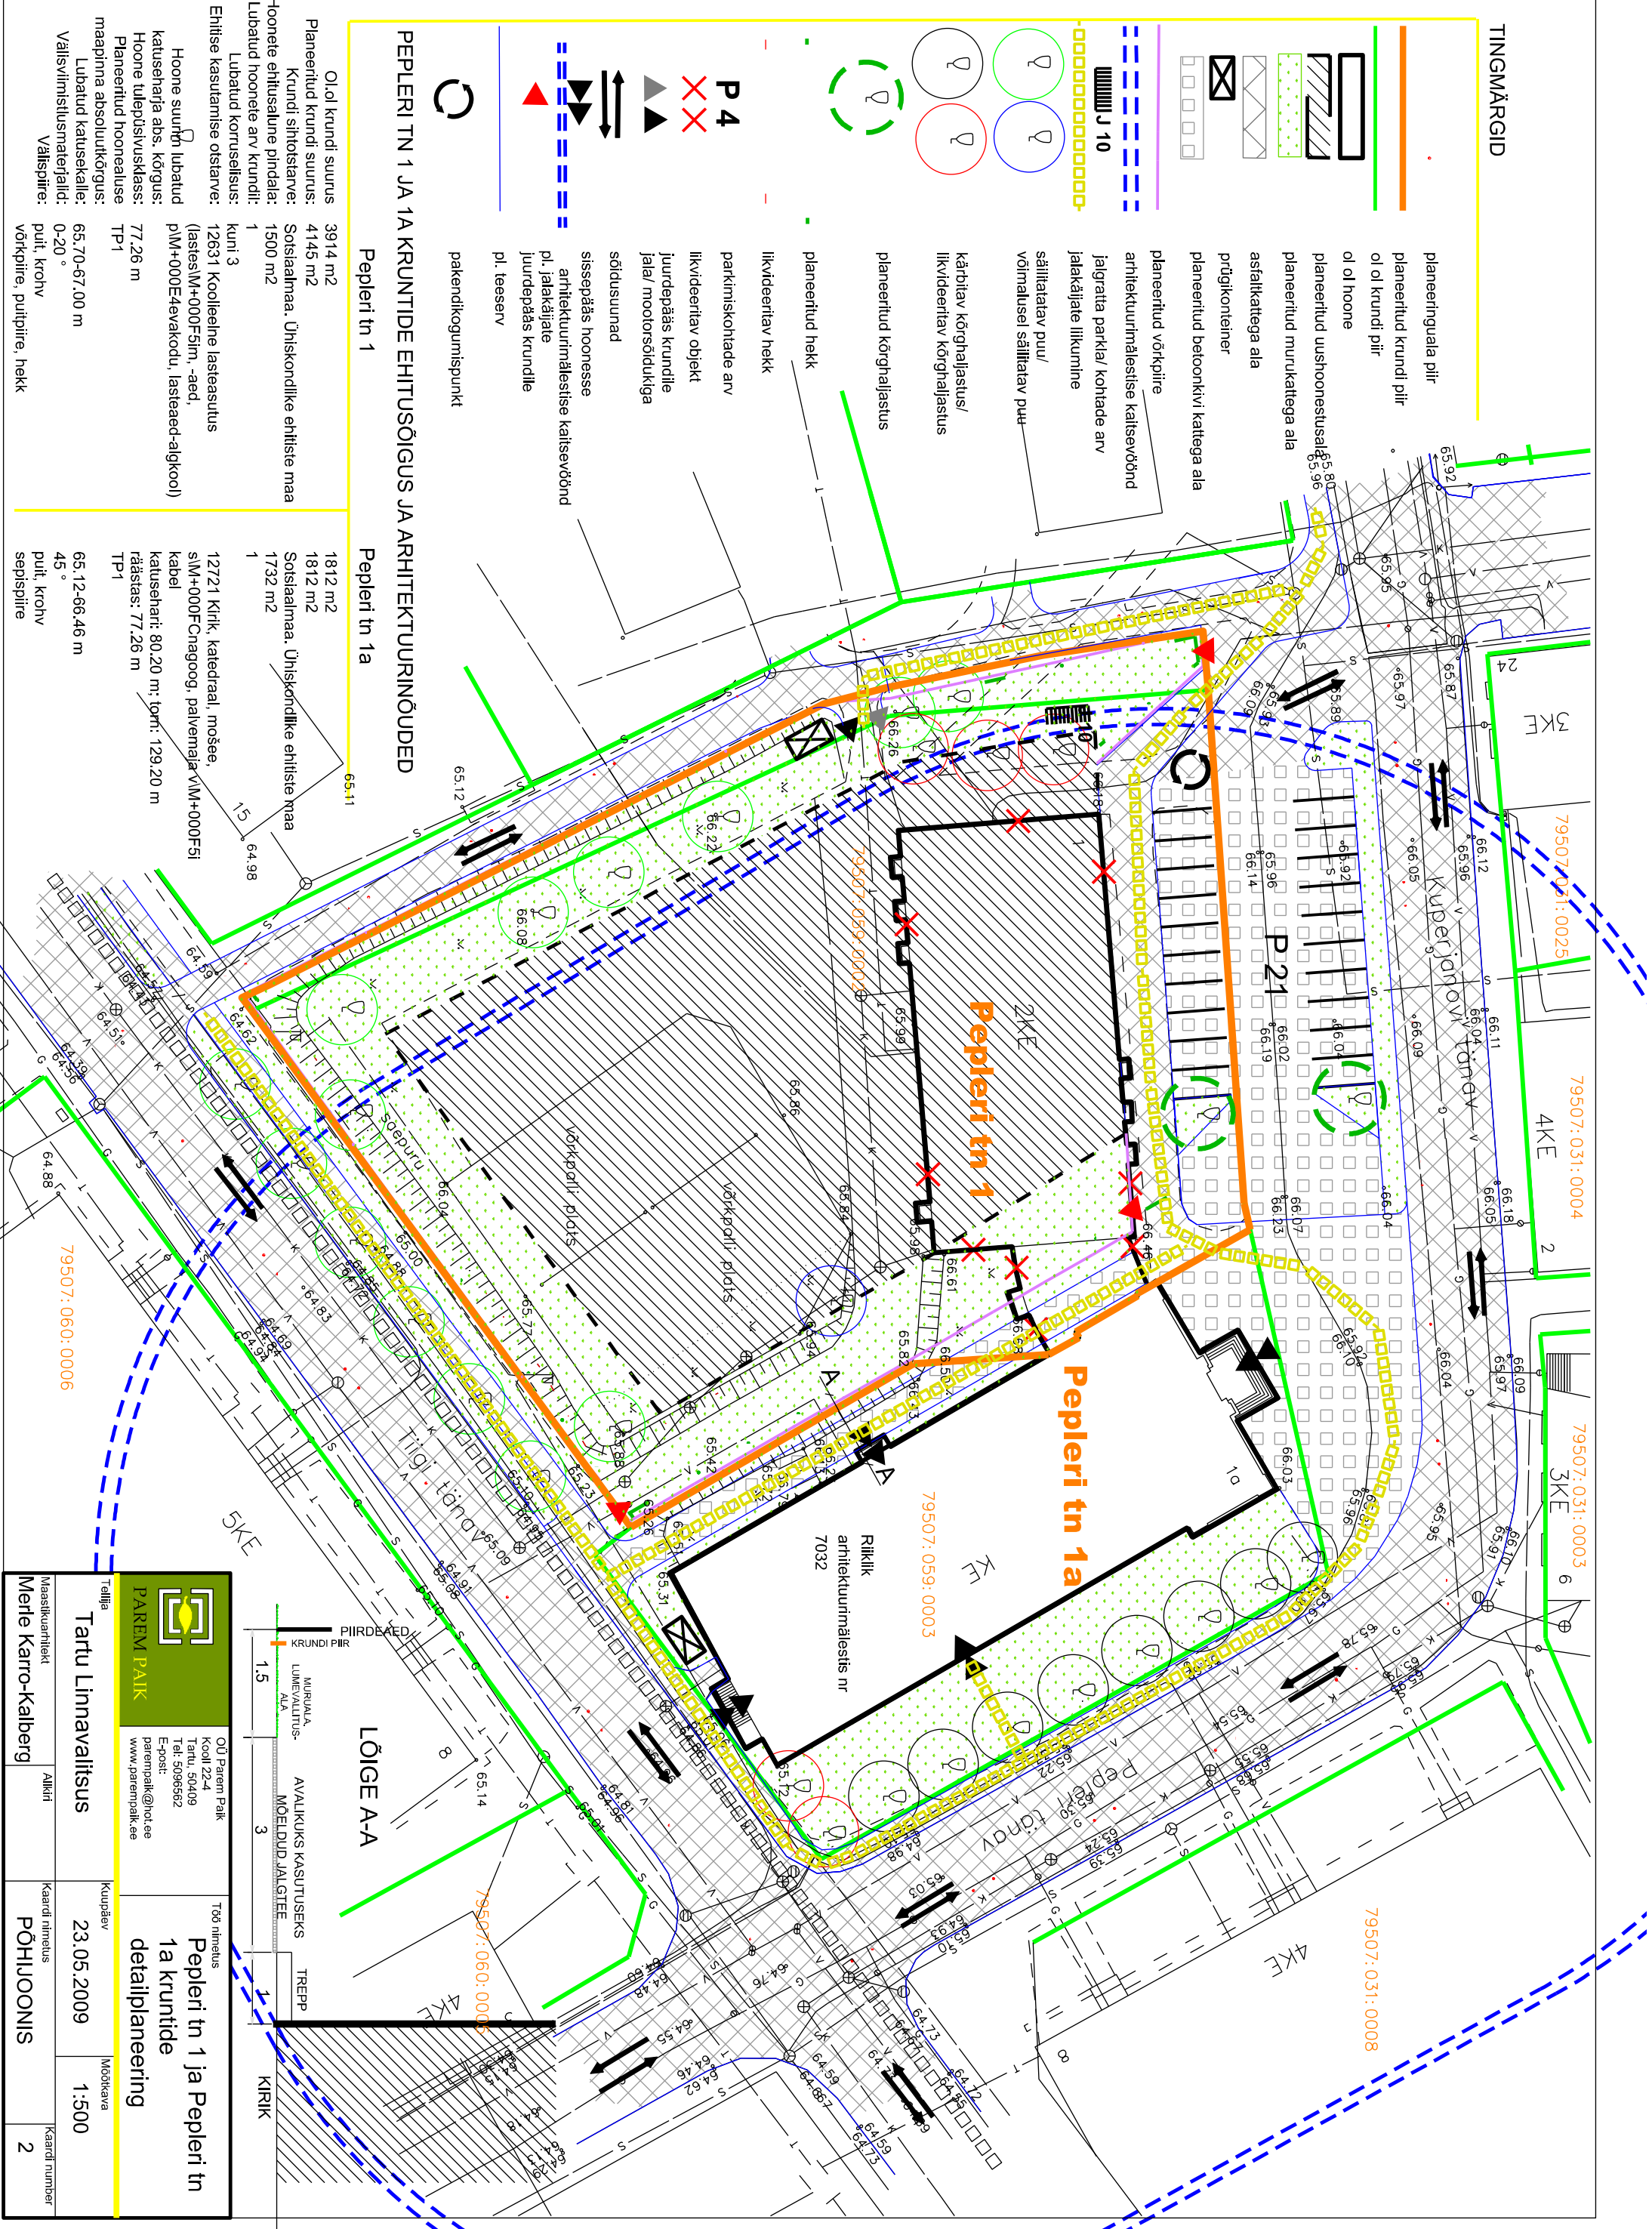

 <p>PAREM PAIK</p>		<p>Õu Parem Paik</p> <p>Koali 22-4</p> <p>Tartu 50409</p> <p>Tel: 5096562</p> <p>E-post: parempaik@out.ee</p> <p>www.parempaik.ee</p>	
<p>Tartu Linnavalitsus</p>		<p>Töö nimetus</p> <p>Pepleri tn 1 ja Pepleri tn 1a kruntide detailplaneering</p>	
Maastikuarhitekt	Alkiri	Kuupäev	Mõõtkava
Merte Karro-Kalberg		23.05.2009	1:500
		Kaardi nimetus	Kaardi number
		PÕHIJOOONIS	2