
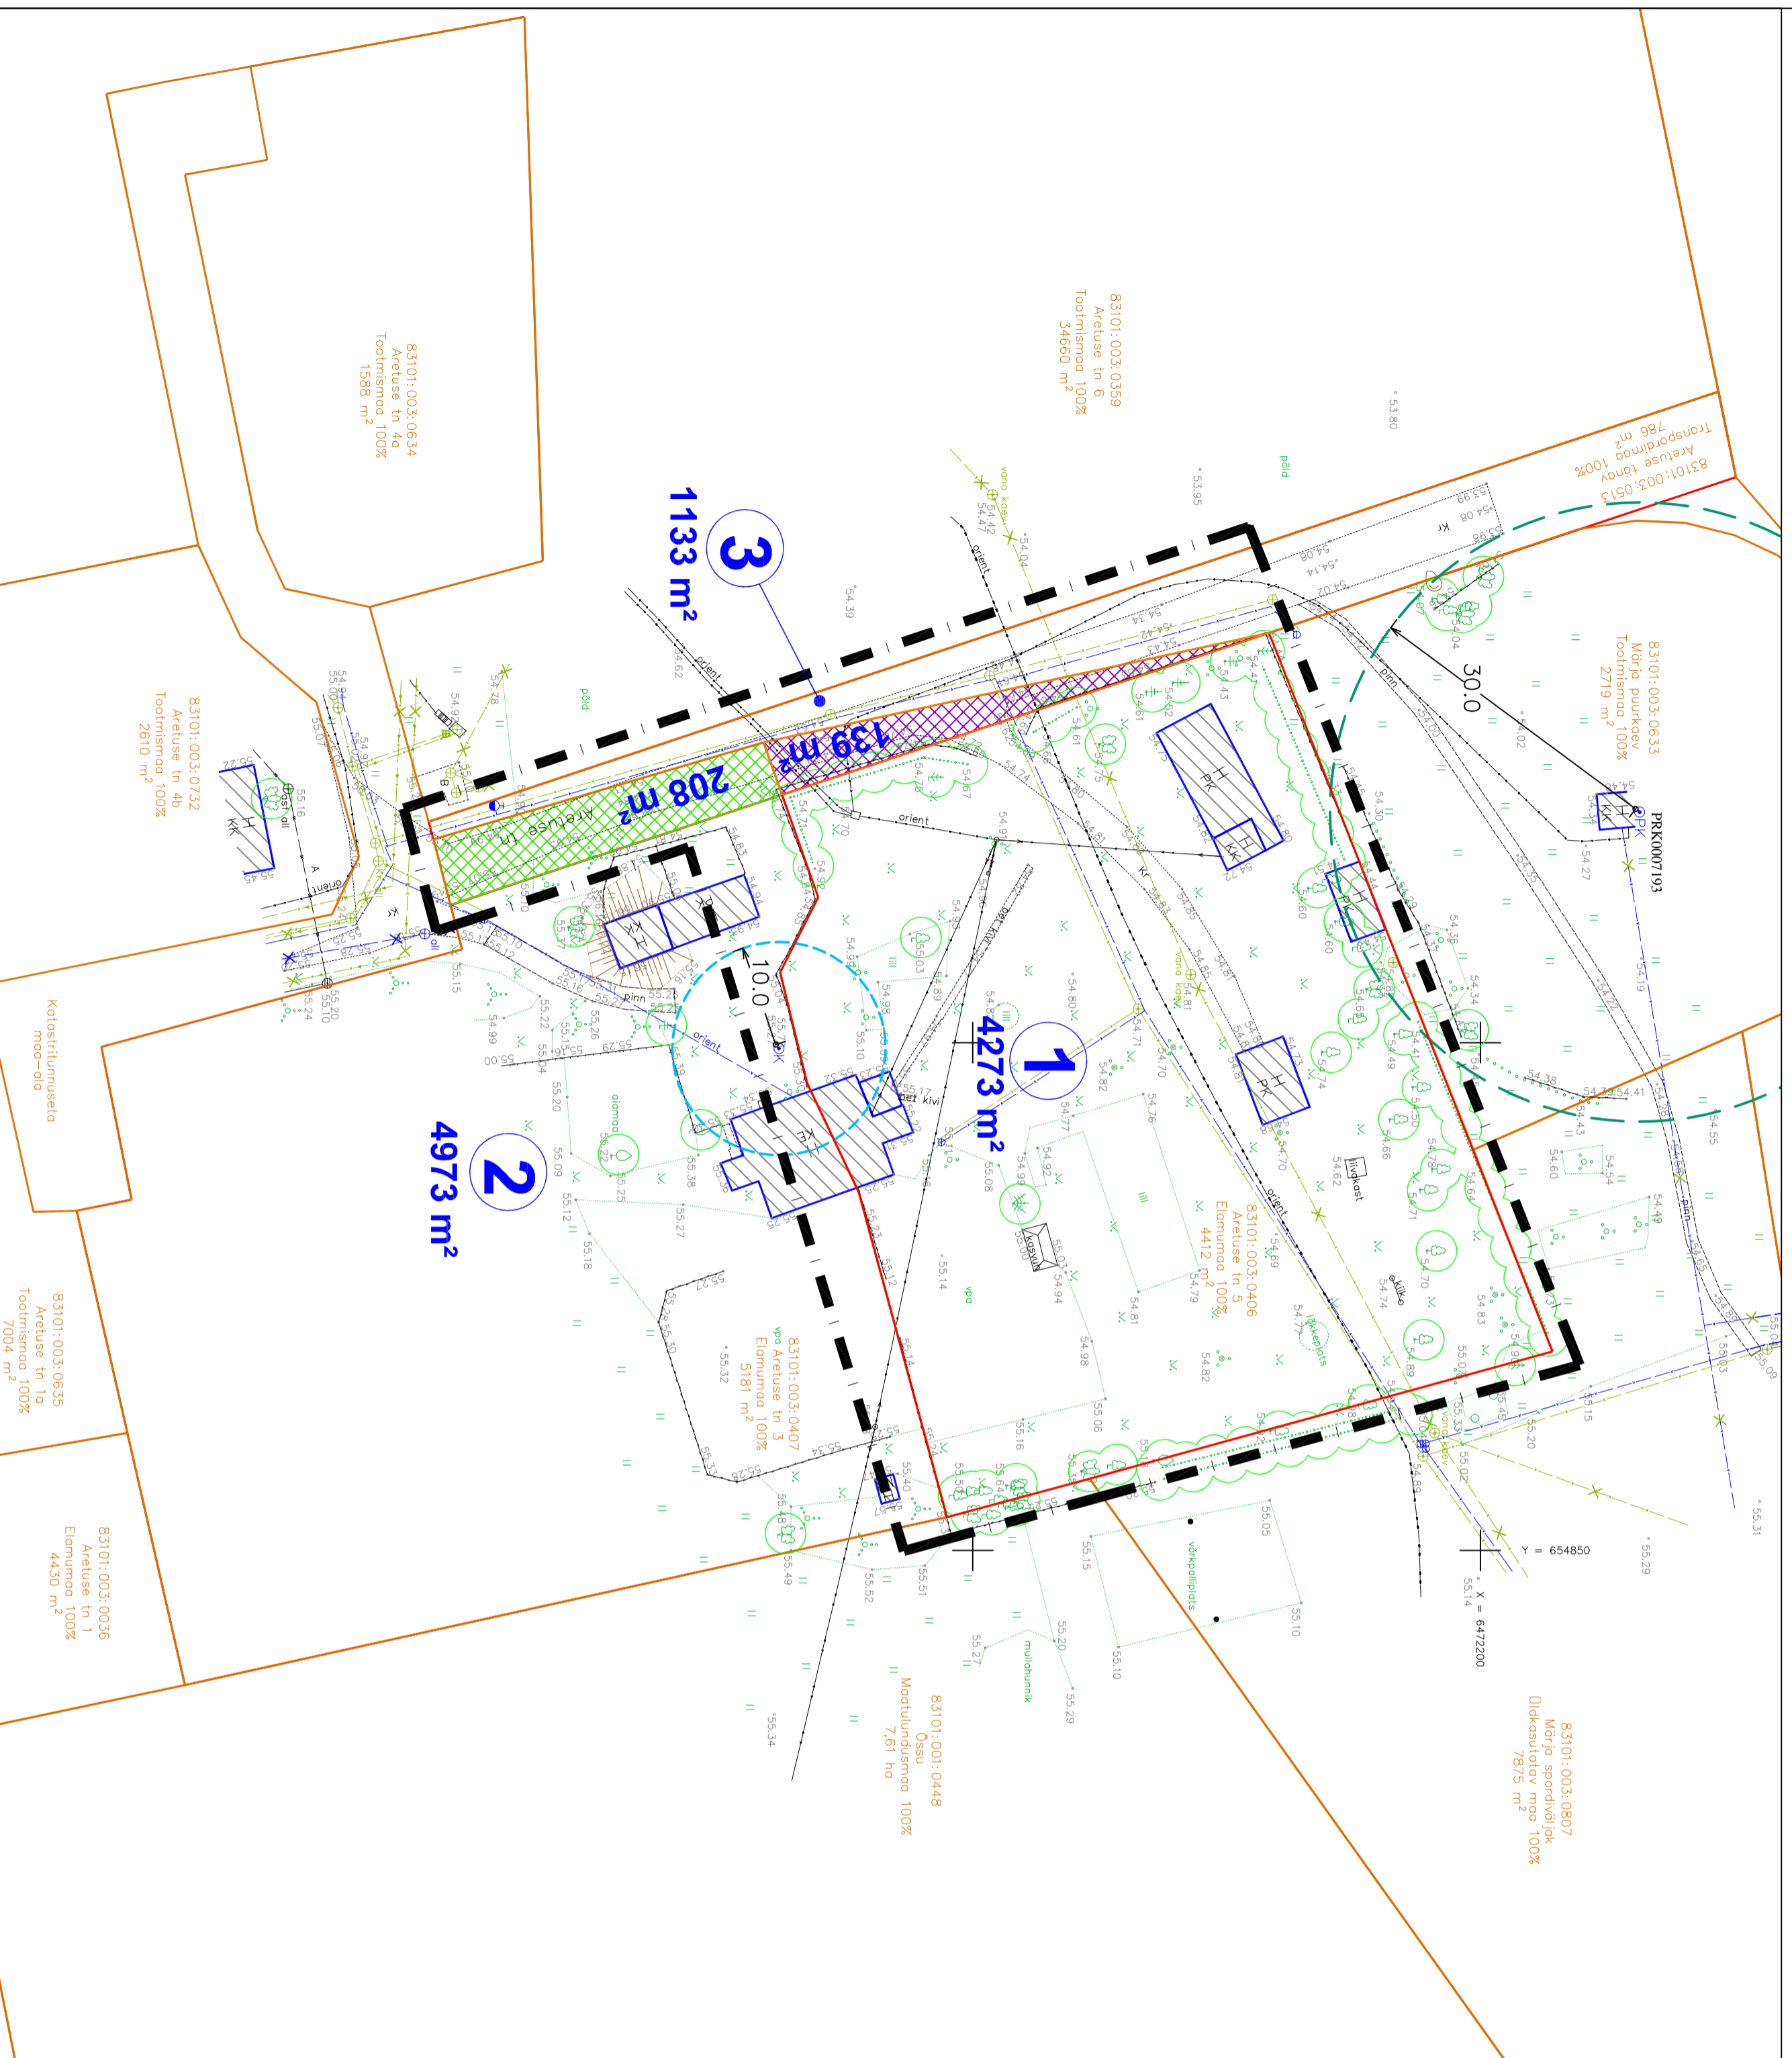


ARETUSE TÄNAVVA KRUNDIPIIRIDE MUUDATUSE JOONIS

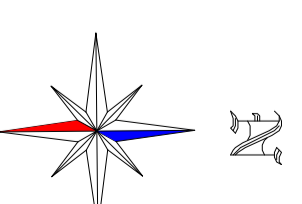

TINGMÄRGID

	DETAILPLANEERINGULA PIIR
	OLEMASOLEVA KATASTRITUKSUSE PIIR
	PLANEERITUD KRUNDI PIIR
	OLEMASOLEVA SALVAEKVU HOOLDUSALA 10 m
	OLEMASOLEVA PUURKAEVU VEEHAARDE SANITTAARKAITSEALA 30 m
	OLEMASOLEV KESKPINGE ELEKTRIKABEEL
	OLEMASOLEV MADALPINGE ELEKTRIKABEEL
	OLEMASOLEV MADALPINGE ELEKTROHULIIN
	OLEMASOLEV VEETORU
	OLEMASOLEV ISEVOOLNE KANALISATSIOONITORU
	OLEMASOLEV AED
	OLEMASOLEV HOONE
	OLEMASOLEV KRUSAKATTEGA SÕIDUTEE
	OLEMASOLEV PINNASEKATTEGA SÕIDUTEE
	ARETUSE TN 5 KRUNDIST ERALDATAV JA TÄNAVAGA LIIDETAV OSA
	ARETUSE TN 3 KRUNDIST ERALDATAV JA TÄNAVAGA LIIDETAV OSA
	OLEMASOLEV KÕRGHALLASTUS/ PUU/HEKK
	OLEMASOLEV KÕRGHALLASTUS/ POOSAD/ VÕSM/ METS
	OLEMASOLEV SALVKAEV
	OLEMASOLEV PUURKAEV
	OLEMASOLEV TULETORJE VEEVÕTJAKAEV

Märkused:

1. Detailplaneeringuala geodeetiline alusplaan mõeldavas M 1:500 on koostatud Maainsener OÜ (litsentsi nr 683 MA) poolt mai 2016 a., töö nr. GEO 4718. Koordinaadid L-EST 97 süsteemis. Kõrgused Bati 1977. a. süsteemis.

2. Pindalad täpsustatud katastrijagamise käigus ja võivad muutuda mõne ruummeetri ulatuses.