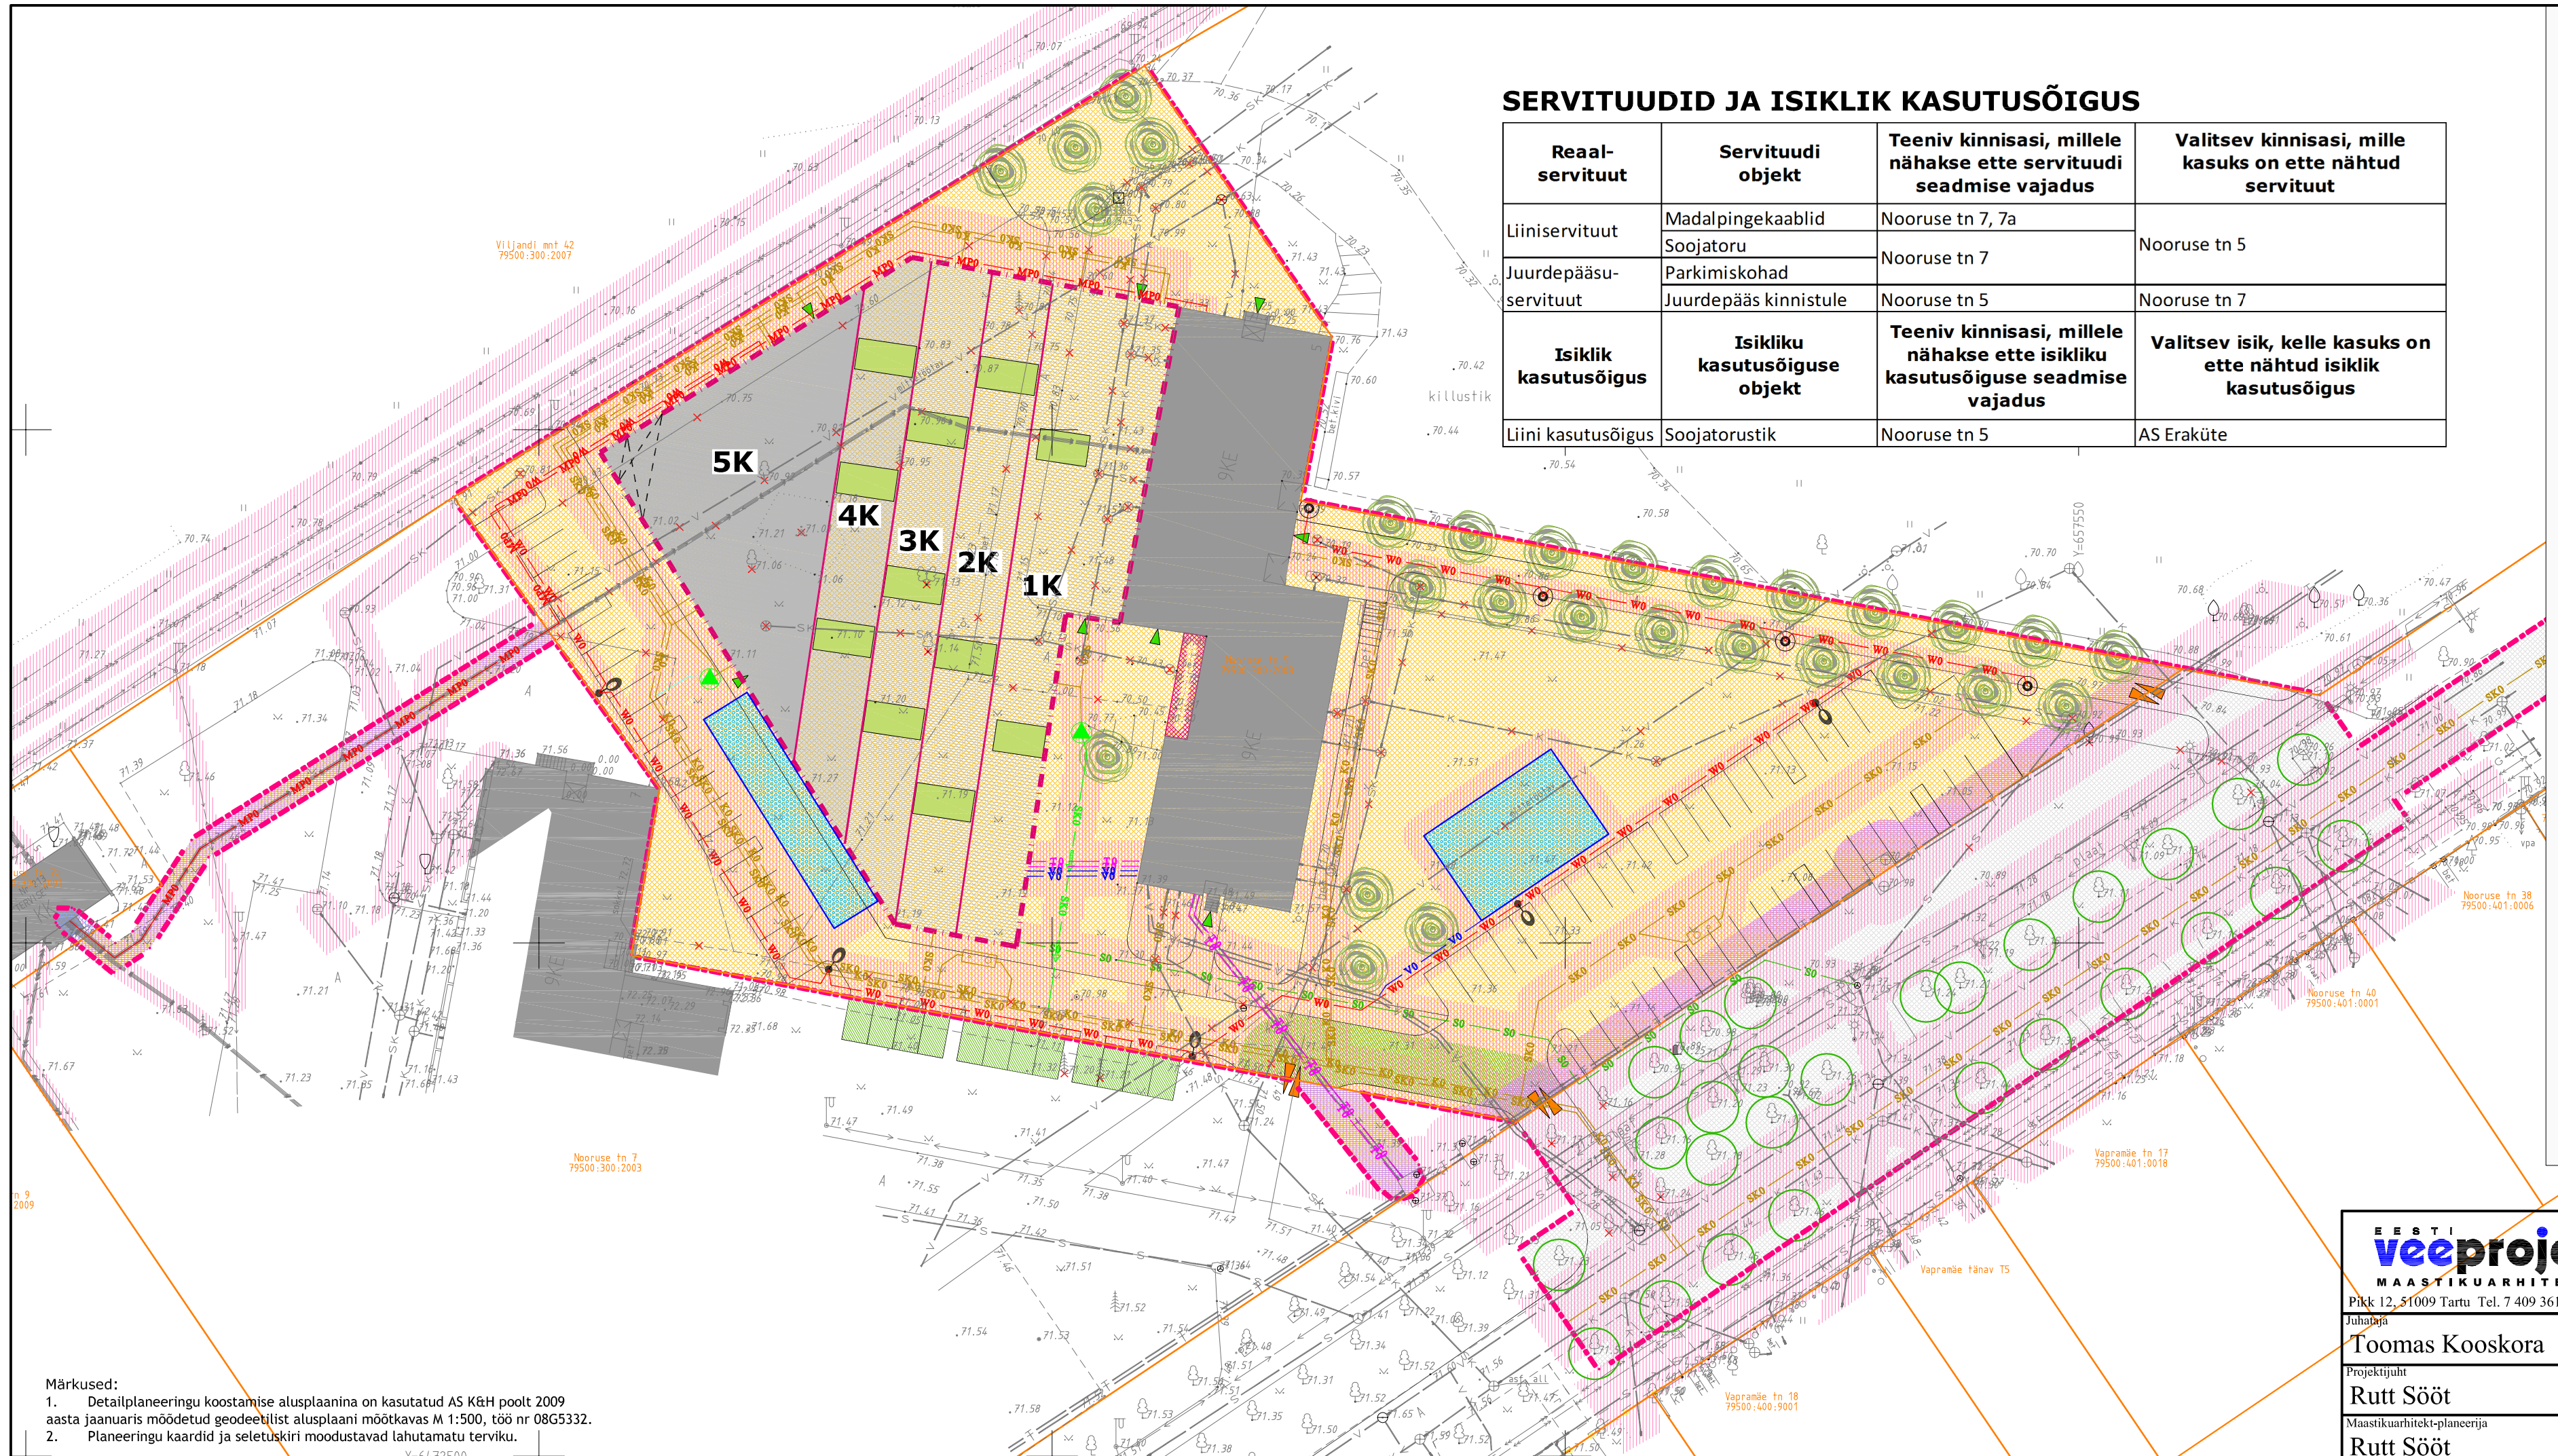

SERVITUUDID JA ISIKLIK KASUTUSÕIGUS

Reaal-servituut	Servituudi objekt	Teeniv kinnisasi, millele nähakse ette servituudi seadmise vajadus	Valitsev kinnisasi, mille kasuks on ette nähtud servituut
Liiniservituut	Madalpingekaablid	Nooruse tn 7, 7a	Nooruse tn 5
	Soojatoru	Nooruse tn 7	
Juurdepääsu-servituut	Parkimiskohad		
	Juurdepääs kinnistule	Nooruse tn 5	Nooruse tn 7
Isiklik kasutusõigus	**Isikliku kasutusõiguse objekt**	**Teeniv kinnisasi, millele nähakse ette isikliku kasutusõiguse seadmise vajadus**	**Valitsev isik, kelle kasuks on ette nähtud isiklik kasutusõigus**
Liini kasutusõigus	Soojatorustik	Nooruse tn 5	AS Eraküte

TINGMÄRGID:

- PLANEERINGUALA PIIR
- KRUNDIPIIR
- 2K PLAN. HOONESTUSALA
- OL. OL. HOONE
- PLAN. PRÜGIMAJA ORIENTEERUV ASUKOHT
- ÜHISKONDLIKE EHITISTE JA ELAMUMAA
- ELAMUMAA
- TRANSPORDIMAA
- TOOTMISMAA
- TEHNOVÕRGU KUJA
- LIINISERVITUUT/ -KASUTUSÕIGUS
- JUURDEPÄÄSU SERVITUUT
- V0 V0 PLAN. VEETORUSTIK
- K0 K0 PLAN. KANALISATSIOONITORUSTIK
- K0 PLAN. SURVEKANALISATSIOONI TORUSTIK
- SK0 SK0 PLAN. SADEMEVEE TORUSTIK
- SK0 PLAN. SURVETORUSTIK SADEMEVEELE
- T0 T0 PLAN. SOOJATORUSTIK
- S0 S0 PLAN. SIDEKAABEL
- MP0 MP0 PLAN. MADALPINGEKAABEL
- W0 W0 PLAN. VALGUSKAABEL
- PLAN. MAST- JA TÄNAVAVALGUSTI
- PLAN. PUMPLA/ ÕLIPÜÜDUR
- PLAN. TULETÕRJEVEE RESERVUAAR
- PLAN./SÄILIT. PUU
- PLAN. JUURDEPÄÄS KRUNDILE
- PLAN. JUURDEPÄÄS HOONESSE
- LIKVIDEERITAV OBJEKT

0 25 50 M

Märkused:
1. Detailplaneeringu koostamise alusplaanina on kasutatud AS K&H poolt 2009 aasta jaanuaris mõõdetud geodeetilist alusplaani mõõtkavas M 1:500, töö nr 08G5332.
2. Planeeringu kaardid ja seletuskirj moodustavad lahutamatu terviku.

EESTI veeprojekt MAASTIKUARHITEKTID
Pikk 12, 51009 Tartu Tel. 7 409 361 Faks 7 409 367

Detailplaneeringust huvitatud isik	Tartu Tervishoiu Kõrgkool
Töö nimetus	Nooruse tn 5 krundi ja lähiala detailplaneering
Juhataja	Toomas Kooskora
Projektijuht	Rutt Sööt
Joonise nimetus	Maakasutus, kitsendused ja tehnovõrgud
Maastikuarhitekt-planeerija	Rutt Sööt

Kuupäev	Mõõt	Töö nr	Leht	Lehti
21.07.2009	1:500	18-08	6	8