


Kaart nr. 2. LIIKLUSKEEM. HALJASTUS

M 1 : 1400

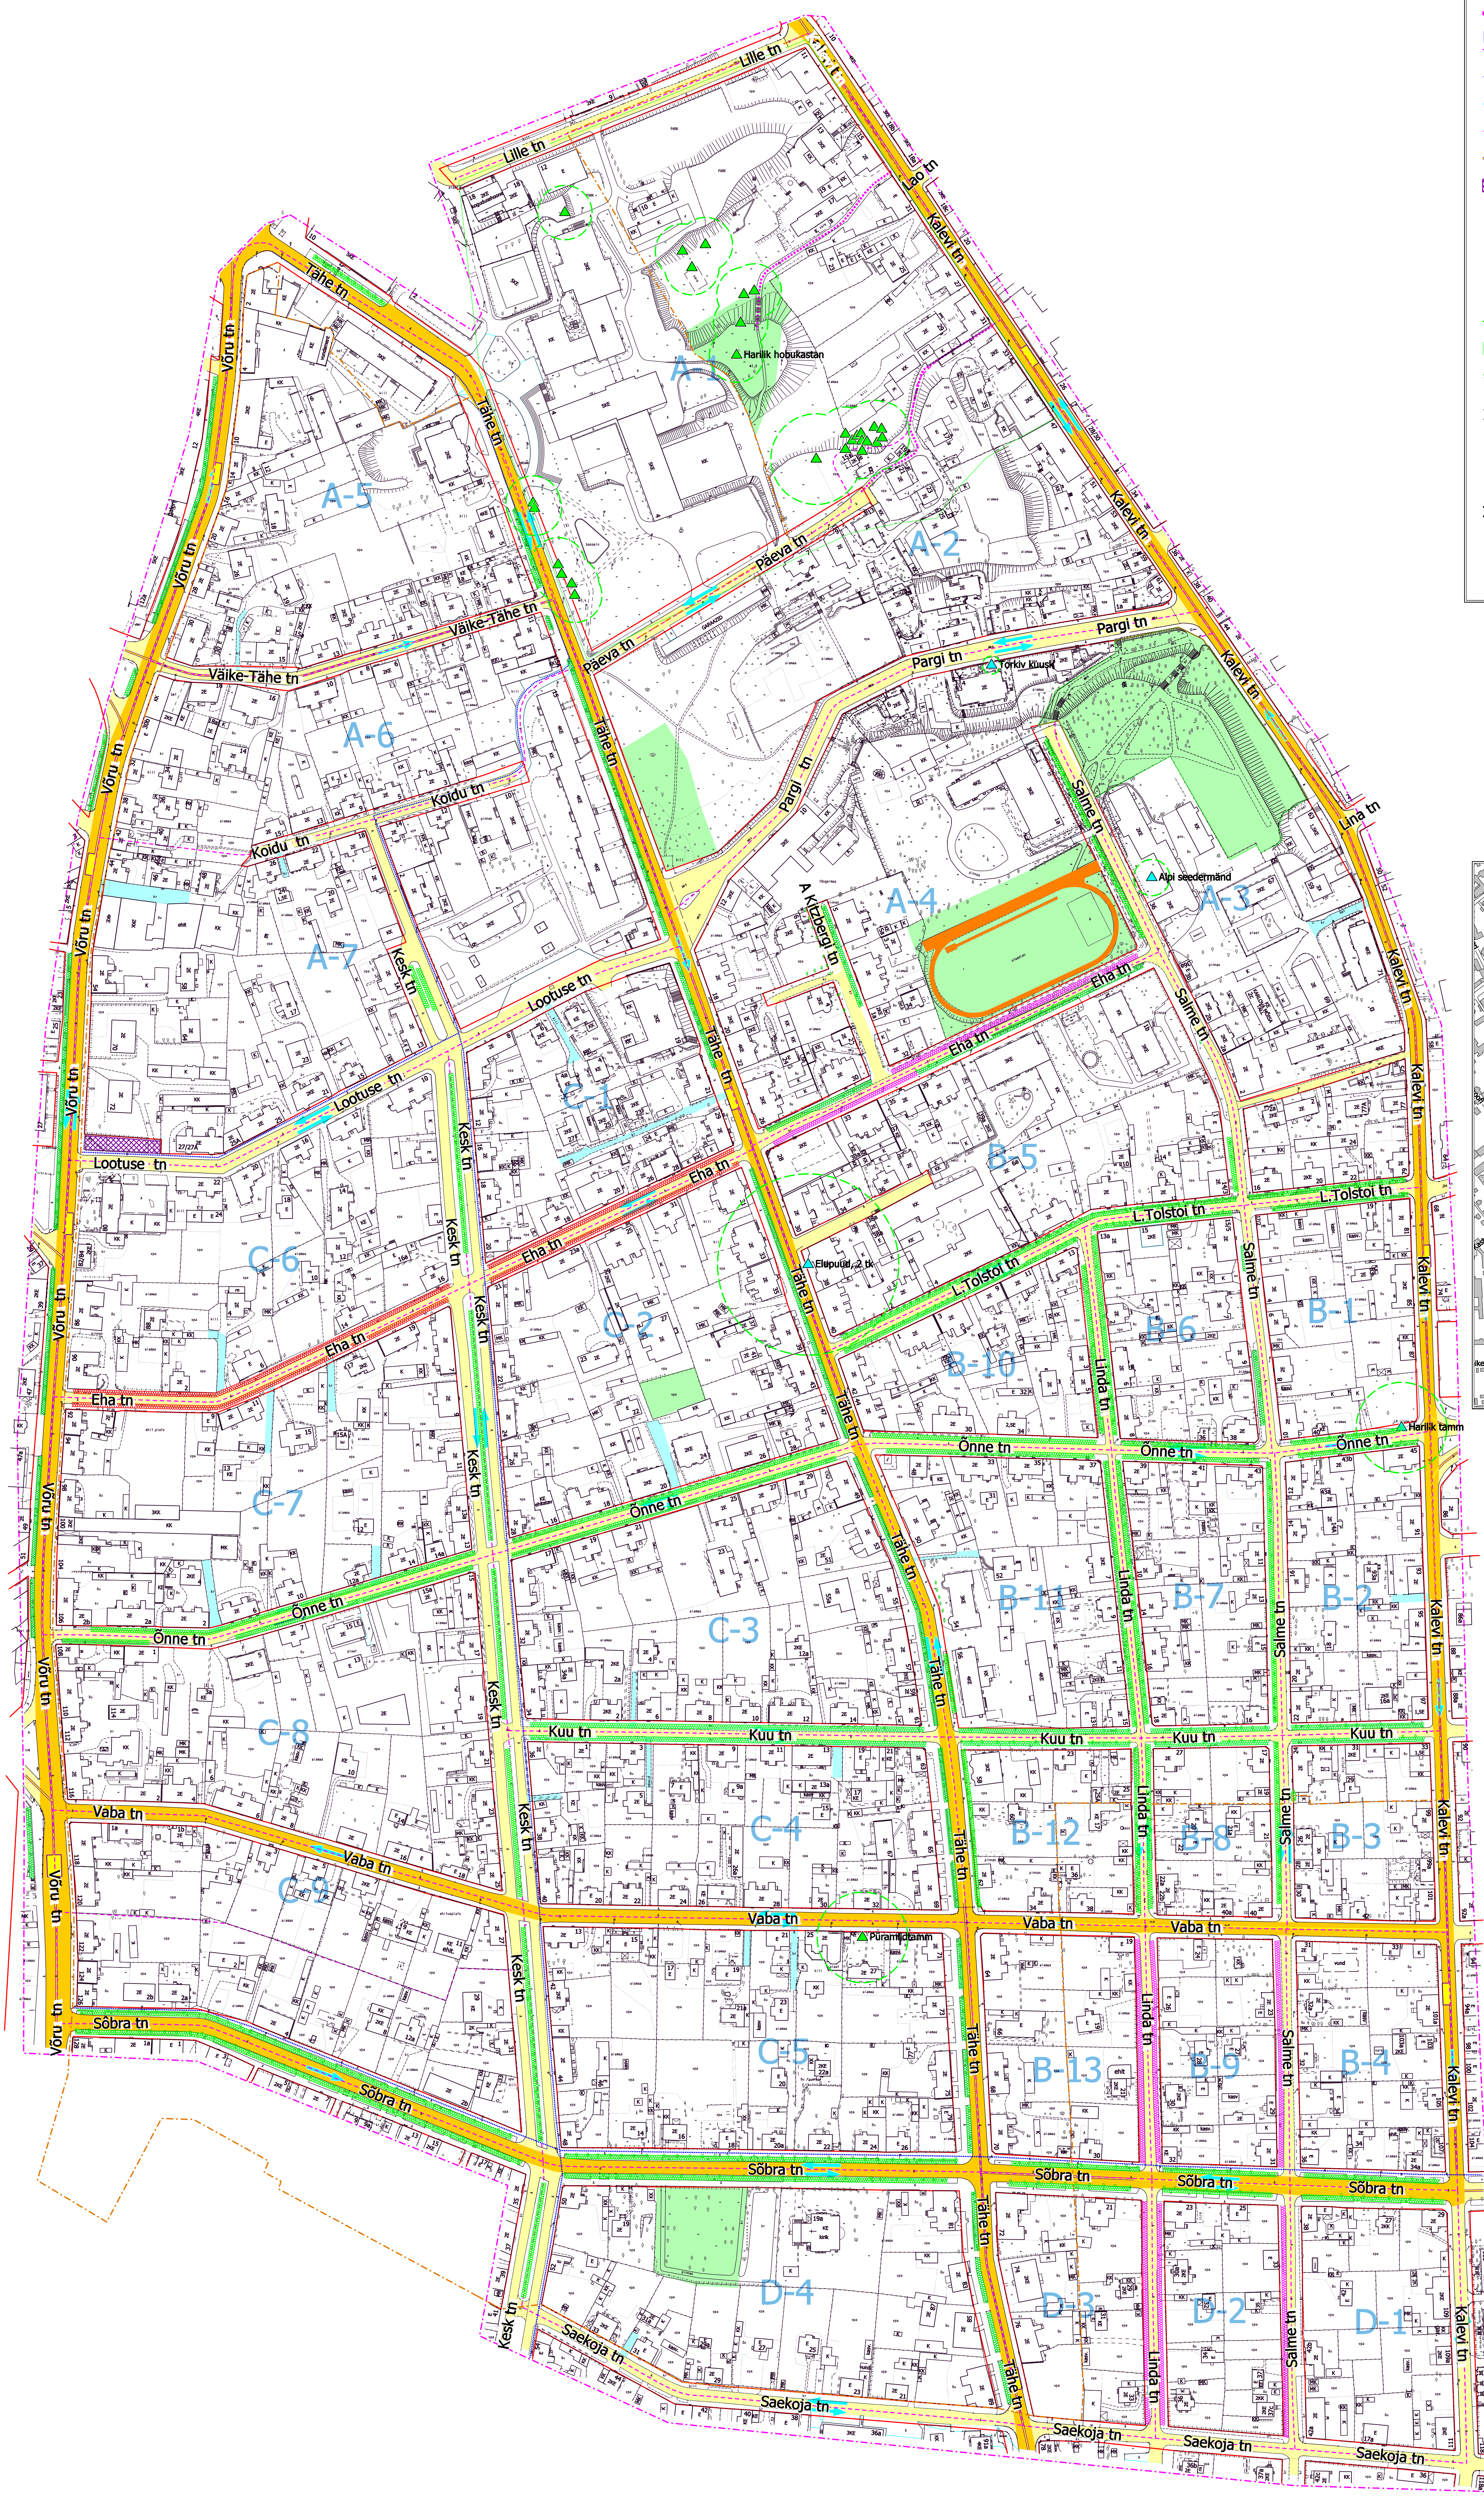

LEPPEMÄRGID

Magistraalid:
 ■ Jaotustänav
 ■ Juurdepääsud:
 ■ Kõrvtänav
 ■ Kvartalisene tänav

— Tänav punane joon
 - - - Planeeringuala piir
 B-10 Tinglik jaotus kvartaliteks
 — Planeeritud jalgrattatee
 — Olemasolev jalgte
 — Planeeritud jalgte
 ■ Bussiliin, bussipeatus
 ■ Parkla

▲ Kaitsealune puu
 ▲ Perspektiivselt kaitstava looduse üksikobjektina kaitse alla võetav puu
 ▲ Kaitse alt välja arvatav puu
 - - - Kaitsealuse puu kaitsevööndi ettepanek
 ■ Avalikult kasutatav haljasala
 ■ Olemasolev säilib allee

I etapi tööd:
 ■ Rekonstrueeritav allee
 ■ Rajatav allee

II etapi tööd:
 ■ Rajatav allee
 ■ Rekonstrueeritav allee

