



Arheoloogiamälestis Pauluse kalmistu
(reg nr 4374)

Tartu Aleksander Nevski kalmistu
Võru 75c
79510:002:0011

Olemasolev piirdeaed

Tingmärgid:

- ⋯ Planeeringuala piir
- Katastriüksuse piir
- Planeeritud krundi piir
- + - Arheoloogiamälestis Pauluse kalmistu (reg nr 4374) ja Aleksander Nevski kalmistu (reg nr 4375) kaitsevöönd
- Planeeritav madalpingeelektrikaabel
- Kavandatav piirdeaed
- Olemasolev hoone
- Planeeritud krundi hoonestusala
- Planeeritud hoone võimalik asukoht
- p7 P Olemasolev parkimiskoht, parkimiskohtade arv, ivaliidi parkimiskoht
- Teemaa servituudiala
- ✕ Jäätmemaja või prügikonteineri asukoht
- ⊗ Olemasolev, säilitatav kõrghaljastus
- ⊕ Uus istutatav kõrghaljastus
- ⊗ Likviteeritav kõrghaljastus
- Olemasolev soojatrass, likviteeritud soojatrass
- Olemasolev kanalisatsiooni trass
- Olemasolev veetorustik
- Olemasolev kõrgpinge kaabel
- Olemasolev madalpinge kaabel
- Olemasolev side kaabel

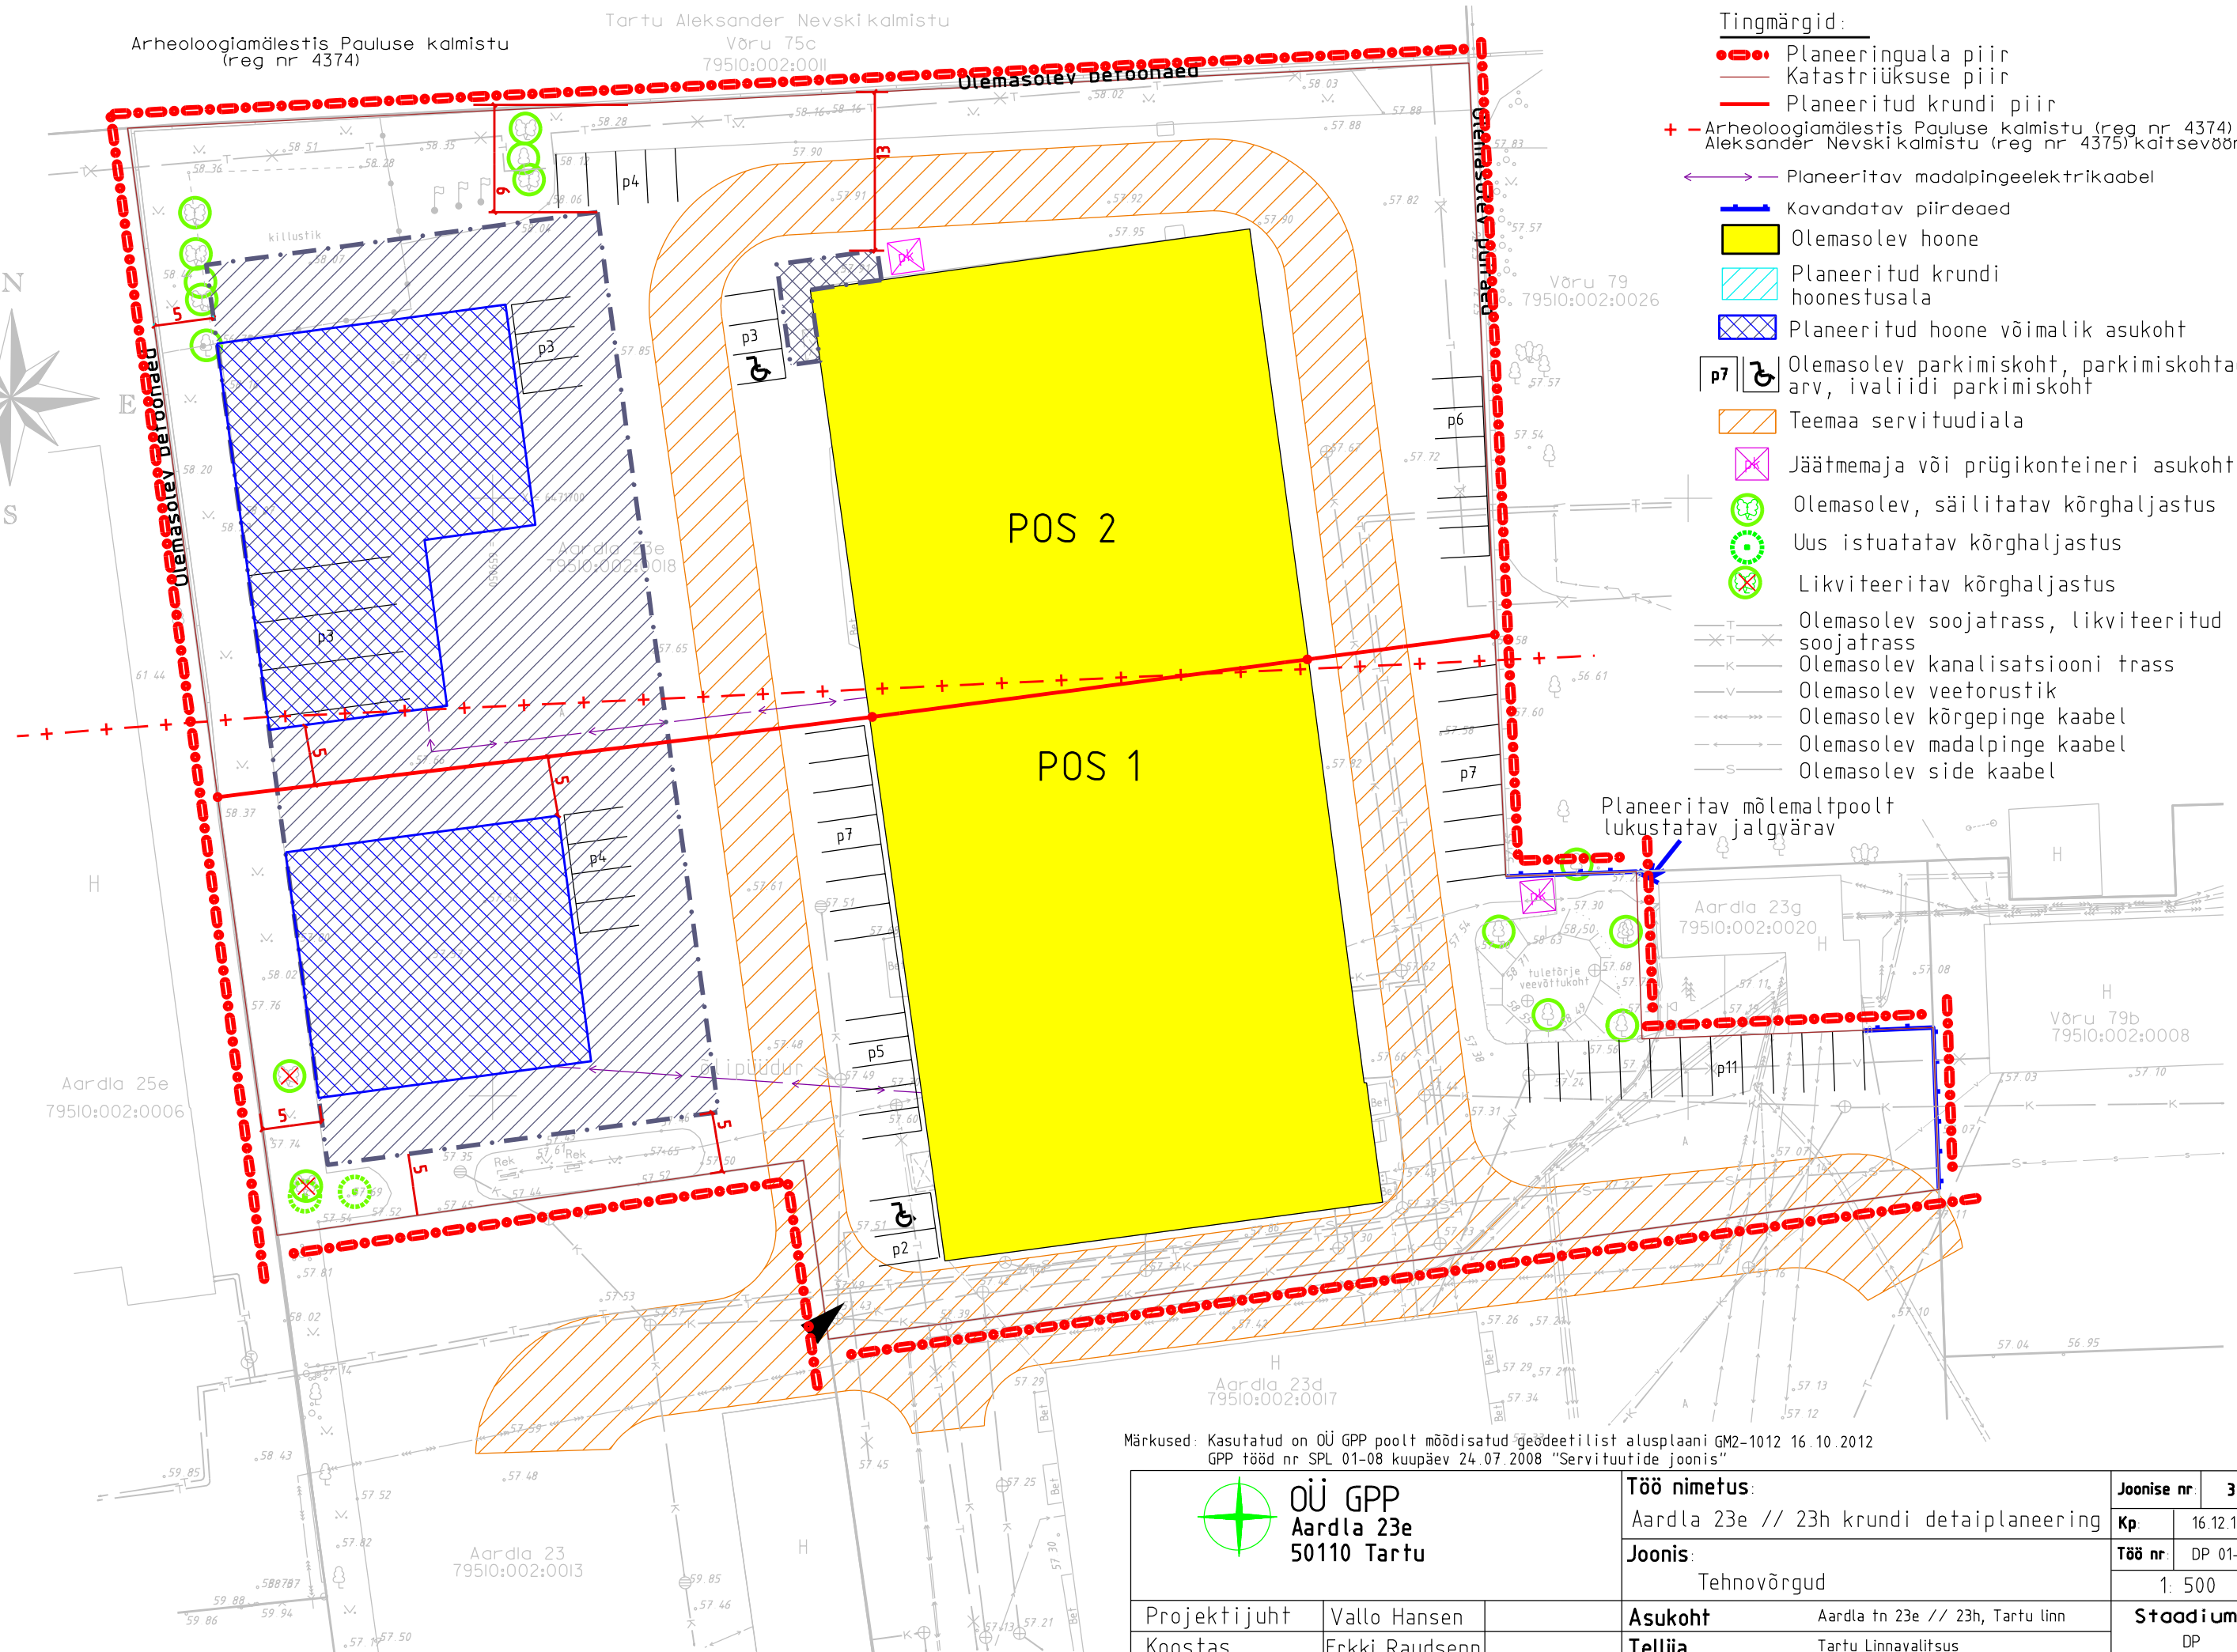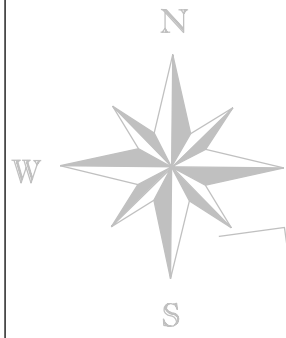

Planeeritav mõlemalt poolt lukustatav jalgvärv

Märkused: Kasutatud on OÜ GPP poolt moodustatud geodeetilist alusplaani GM2-1012 16.10.2012
GPP tööd nr SPL 01-08 kuupäev 24.07.2008 "Servituutide joonis"

| | | | |
|---|--|-----------------|--------------------|
| <p>OÜ GPP Aardla 23e 50110 Tartu</p> | Töö nimetus: | | Joonise nr. |
| | Aardla 23e // 23h krundi detaiplaneering | | 3 |
| Joonis: | | Kp. | |
| Tehnovõrgud | | 16.12.14 | |
| Asukoht | | Töö nr. | |
| Aardla tn 23e // 23h, Tartu linn | | DP 01-14 | |
| Tellijä | | 1: 500 | |
| Tartu Linnavalitsus | | Stadium: | |
| | | DP | |

Projektijuht Vallo Hansen
Koostas Erkki Raudsepp

Asukoht Aardla tn 23e // 23h, Tartu linn
Tellijä Tartu Linnavalitsus

Stadium: DP