


# Kaart nr. 2. LIIKLUSKEEM. HALJASTUS

M 1 : 1500

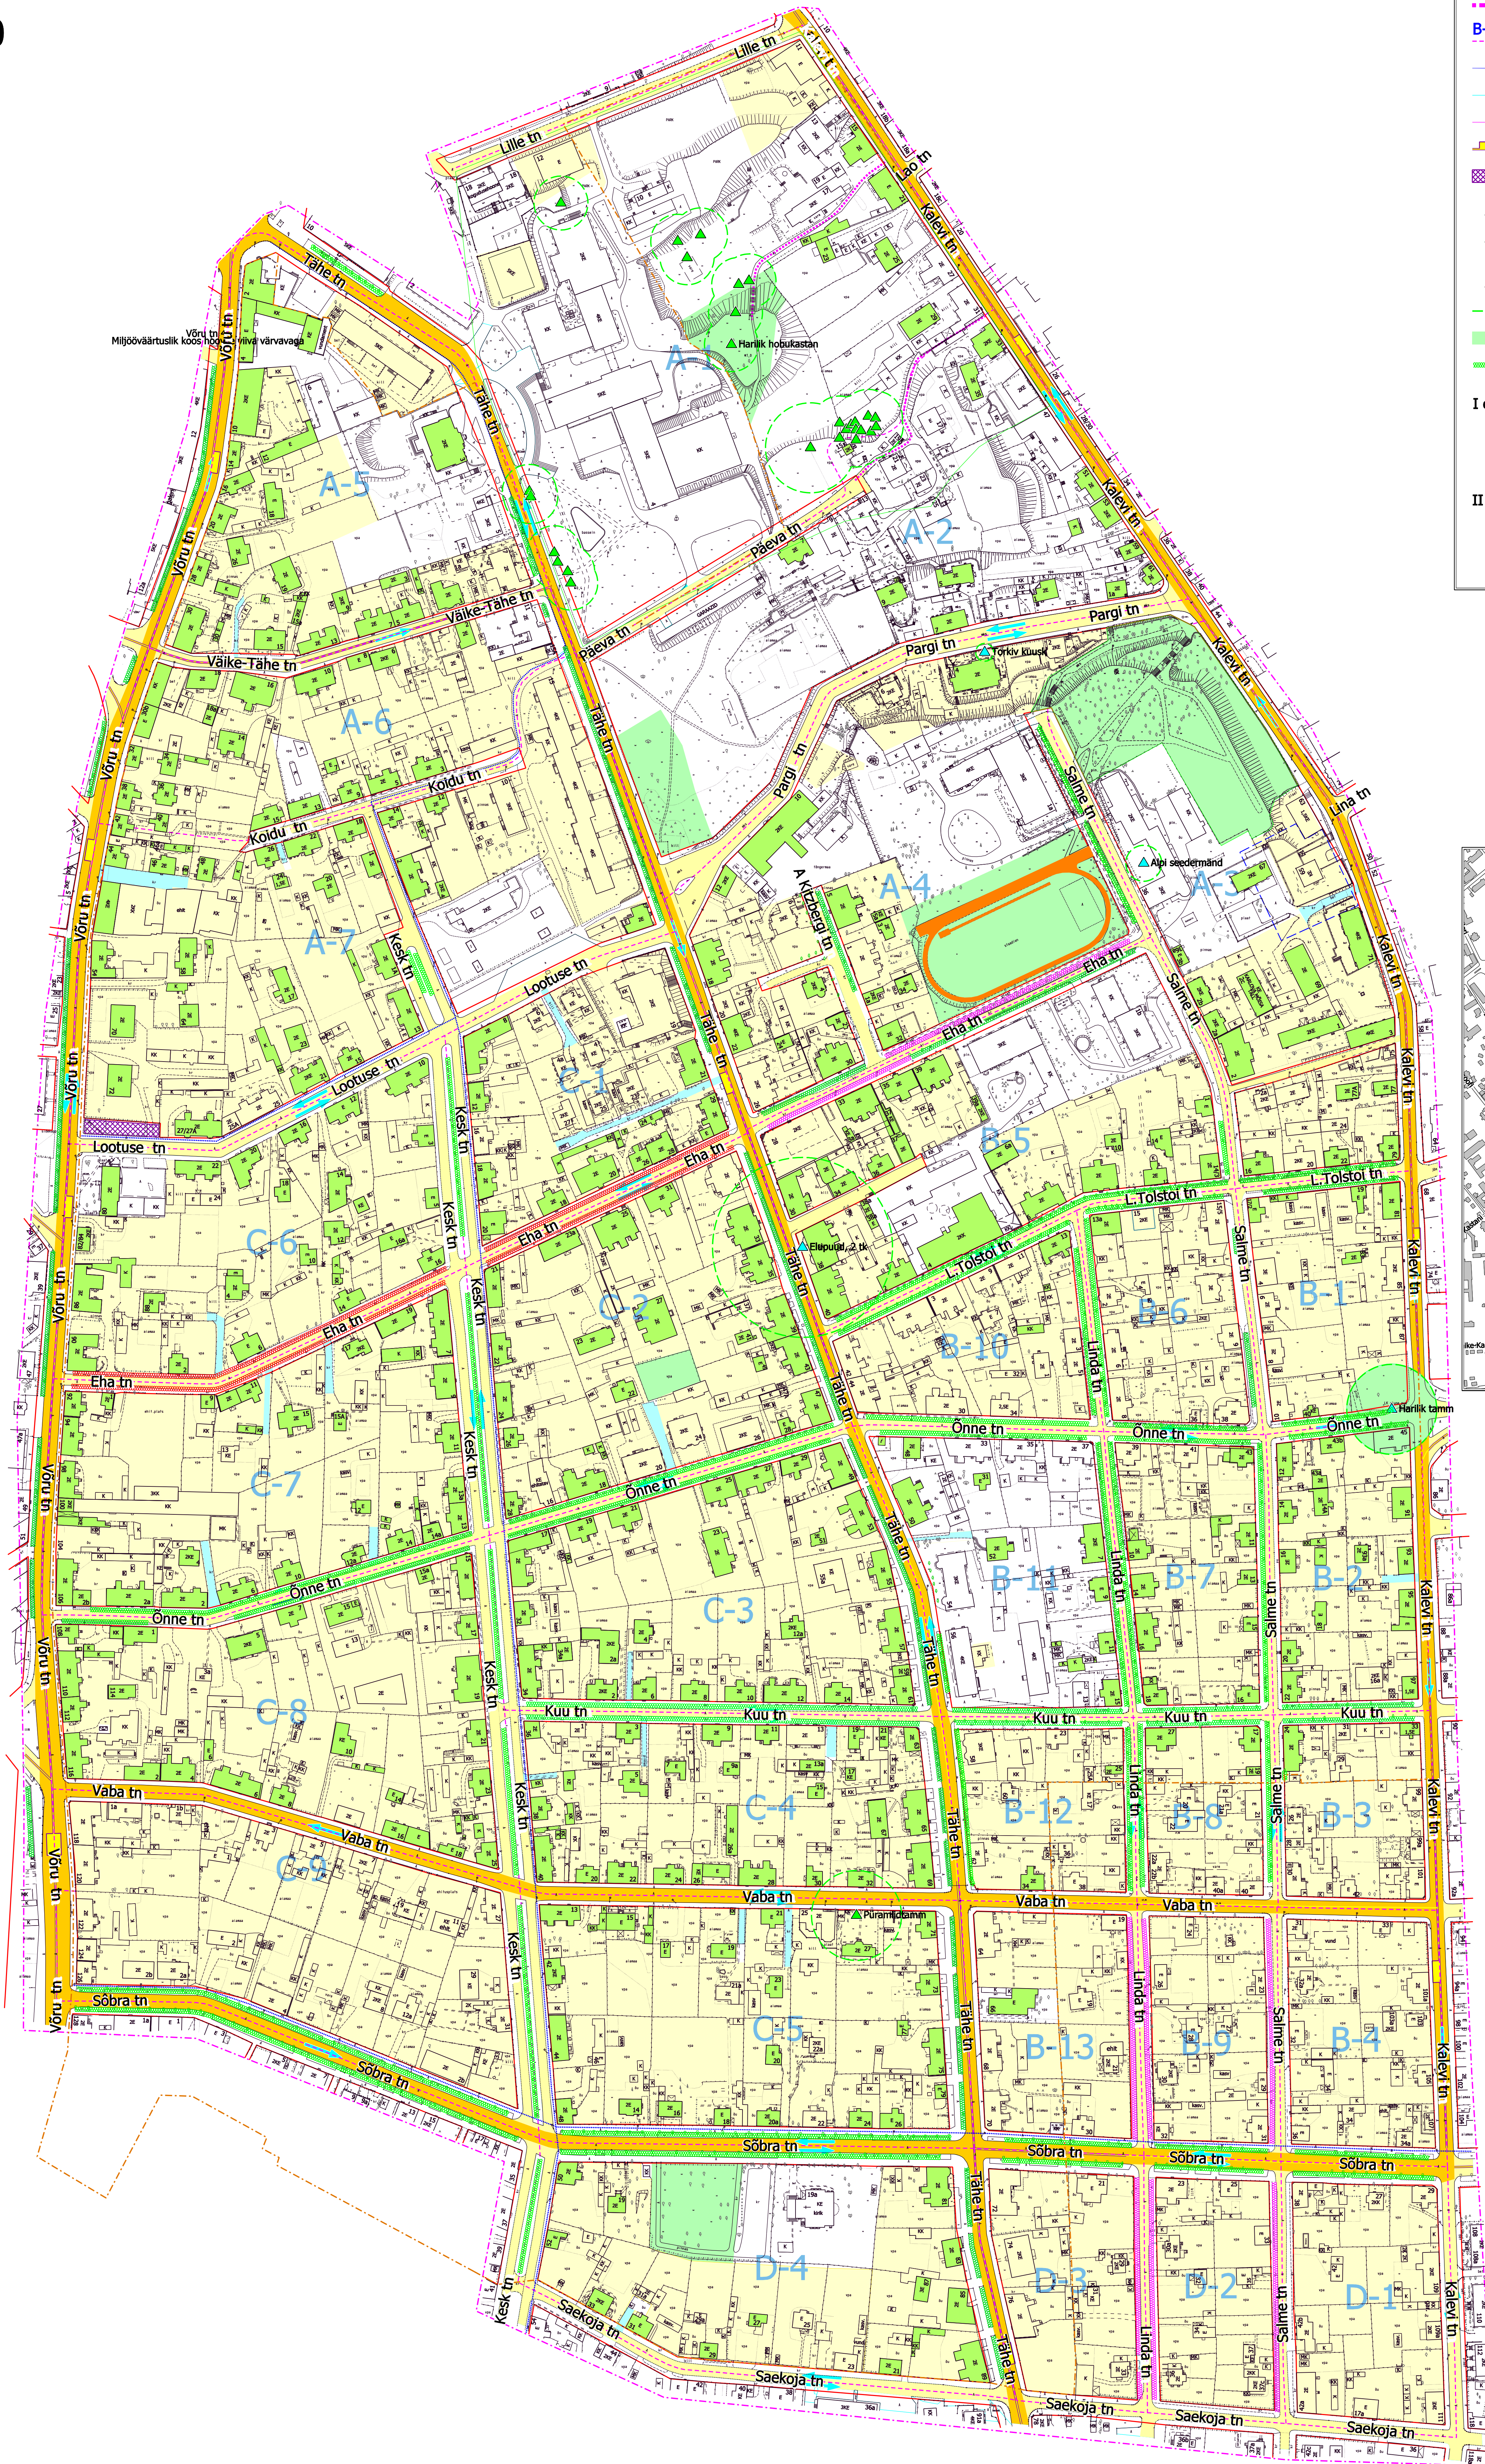

**LEPPEMÄRGID**


Magistraalid:  
 Jaotustänav  
 Juurdepääsud:  
 Kõrvtänav  
 Kvartalisene tänav

Tänava punane joon  
 Planeeringuala piir  
 B-10 Tinglik jaotus kvartaliteks  
 Planeeritud jalgrattatee  
 Olemasolev jalgte  
 Planeeritud jalgte  
 Bussiliin, bussipeatus  
 Parkla

Kaitsealune puu  
 Perspektiivselt kaitstava looduse üksikobjektina kaitse alla võetav puu  
 Kaitse alt välja arvatav puu  
 Kaitsealuse puu kaitsevööndi ettepanek  
 Avalikult kasutatav haljasala  
 Olemasolev säilib allee

I etapi tööd:  
 Rekonstrueeritav allee  
 Rajatav allee

II etapi tööd:  
 Rajatav allee  
 Rekonstrueeritav allee

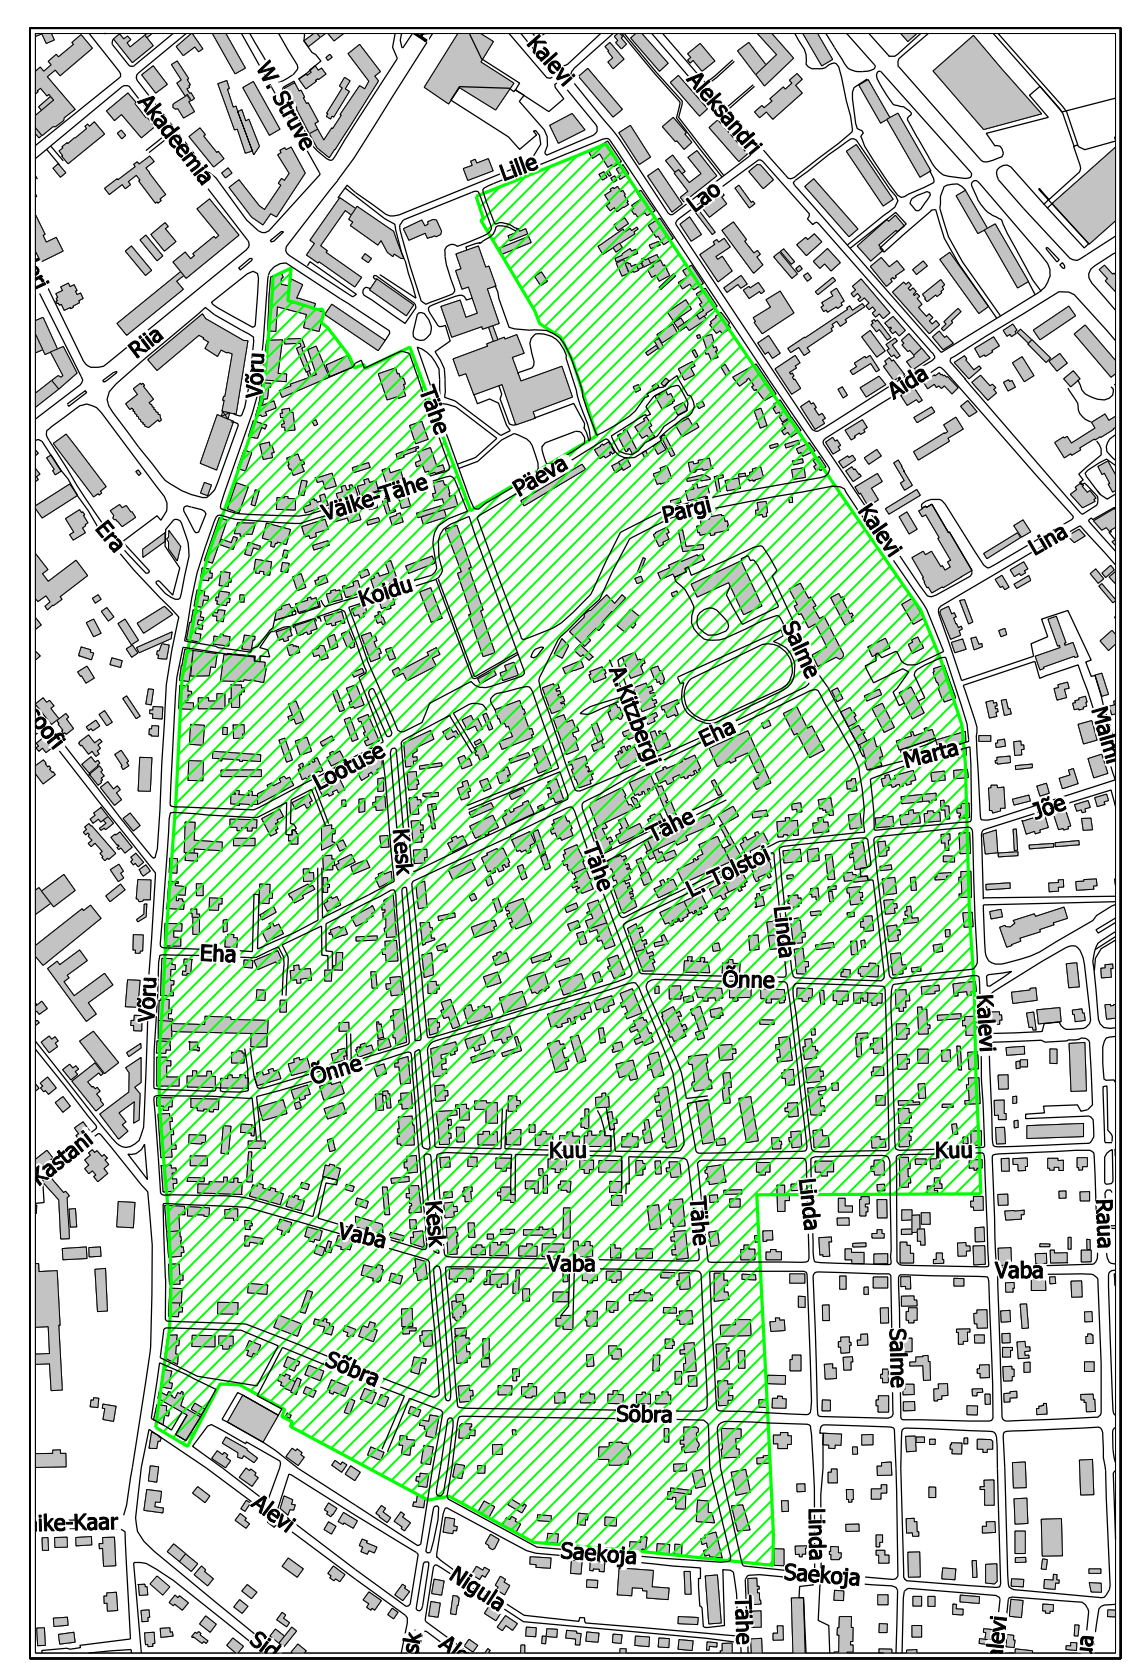

Planeeringu aluskaart: AS K&H, litsents nr 174 MA, koostatud 05. 2002, andmeid korrigeeritud 04.2007  
 Planeeringu aluskaart: AS K&H, litsents nr 174 MA, koostatud 05. 2002  
 Aluskaarti on aktuaalseeritud ja generaliseeritud AS Hendrikson & Ko-s  
 Katastrandmed Tartu Maakatastri andmetel seisuga 01. 2008

OÜ Hendrikson & Ko  
<http://www.hendrikson.ee>  
 Raekoja plats 8, 51004 Tartu  
 Tel. 7 409 800

Tartu LV linnaplaneerimise ja maakorralduse osakond  
 Raekoja pl. 3, Tartu  
 Tel. 7 361 164

2008