


Krundi address	Krundi kasutamise sihtotstarve	Hoonete suurim lubatud arv krundil	Hoone suurim lubatud ehitusalune pindala m <sup>2</sup>	Hoone suurim lubatud kõrgus m
Pos 1	haljasala maa	0	0	10
Pos 2	Ridaelamu maa	1	400	10
Pos 3	Ridaelamu maa	1	400	10
Pos 4	Ridaelamu maa	1	400	10
Pos 5	Ridaelamu maa	1	400	10
Pos 6	Haljasala maa	0	0	0
Pos 7	üksikelamu maa	1	284	10
Pos 8	üksikelamu maa	1	292	10
Pos 9	üksikelamu maa	1	300	10
Pos 10	üksikelamu maa	1	300	10
Pos 11	üksikelamu maa	1	300	10
Pos 12	üksikelamu maa	1	300	10
Pos 13	üksikelamu maa	1	300	10
Pos 14	üksikelamu maa	1	300	10
Pos 15	üksikelamu maa	1	300	10
Pos 16	üksikelamu maa	1	450	11
Pos 17	üksikelamu maa	1	450	11
Pos 18	üksikelamu maa	1	450	11
Pos 19	Tänava maa	0	0	0
Pos 20	Tänava maa	0	0	0
Pos 21	alajaama maa	0	0	0

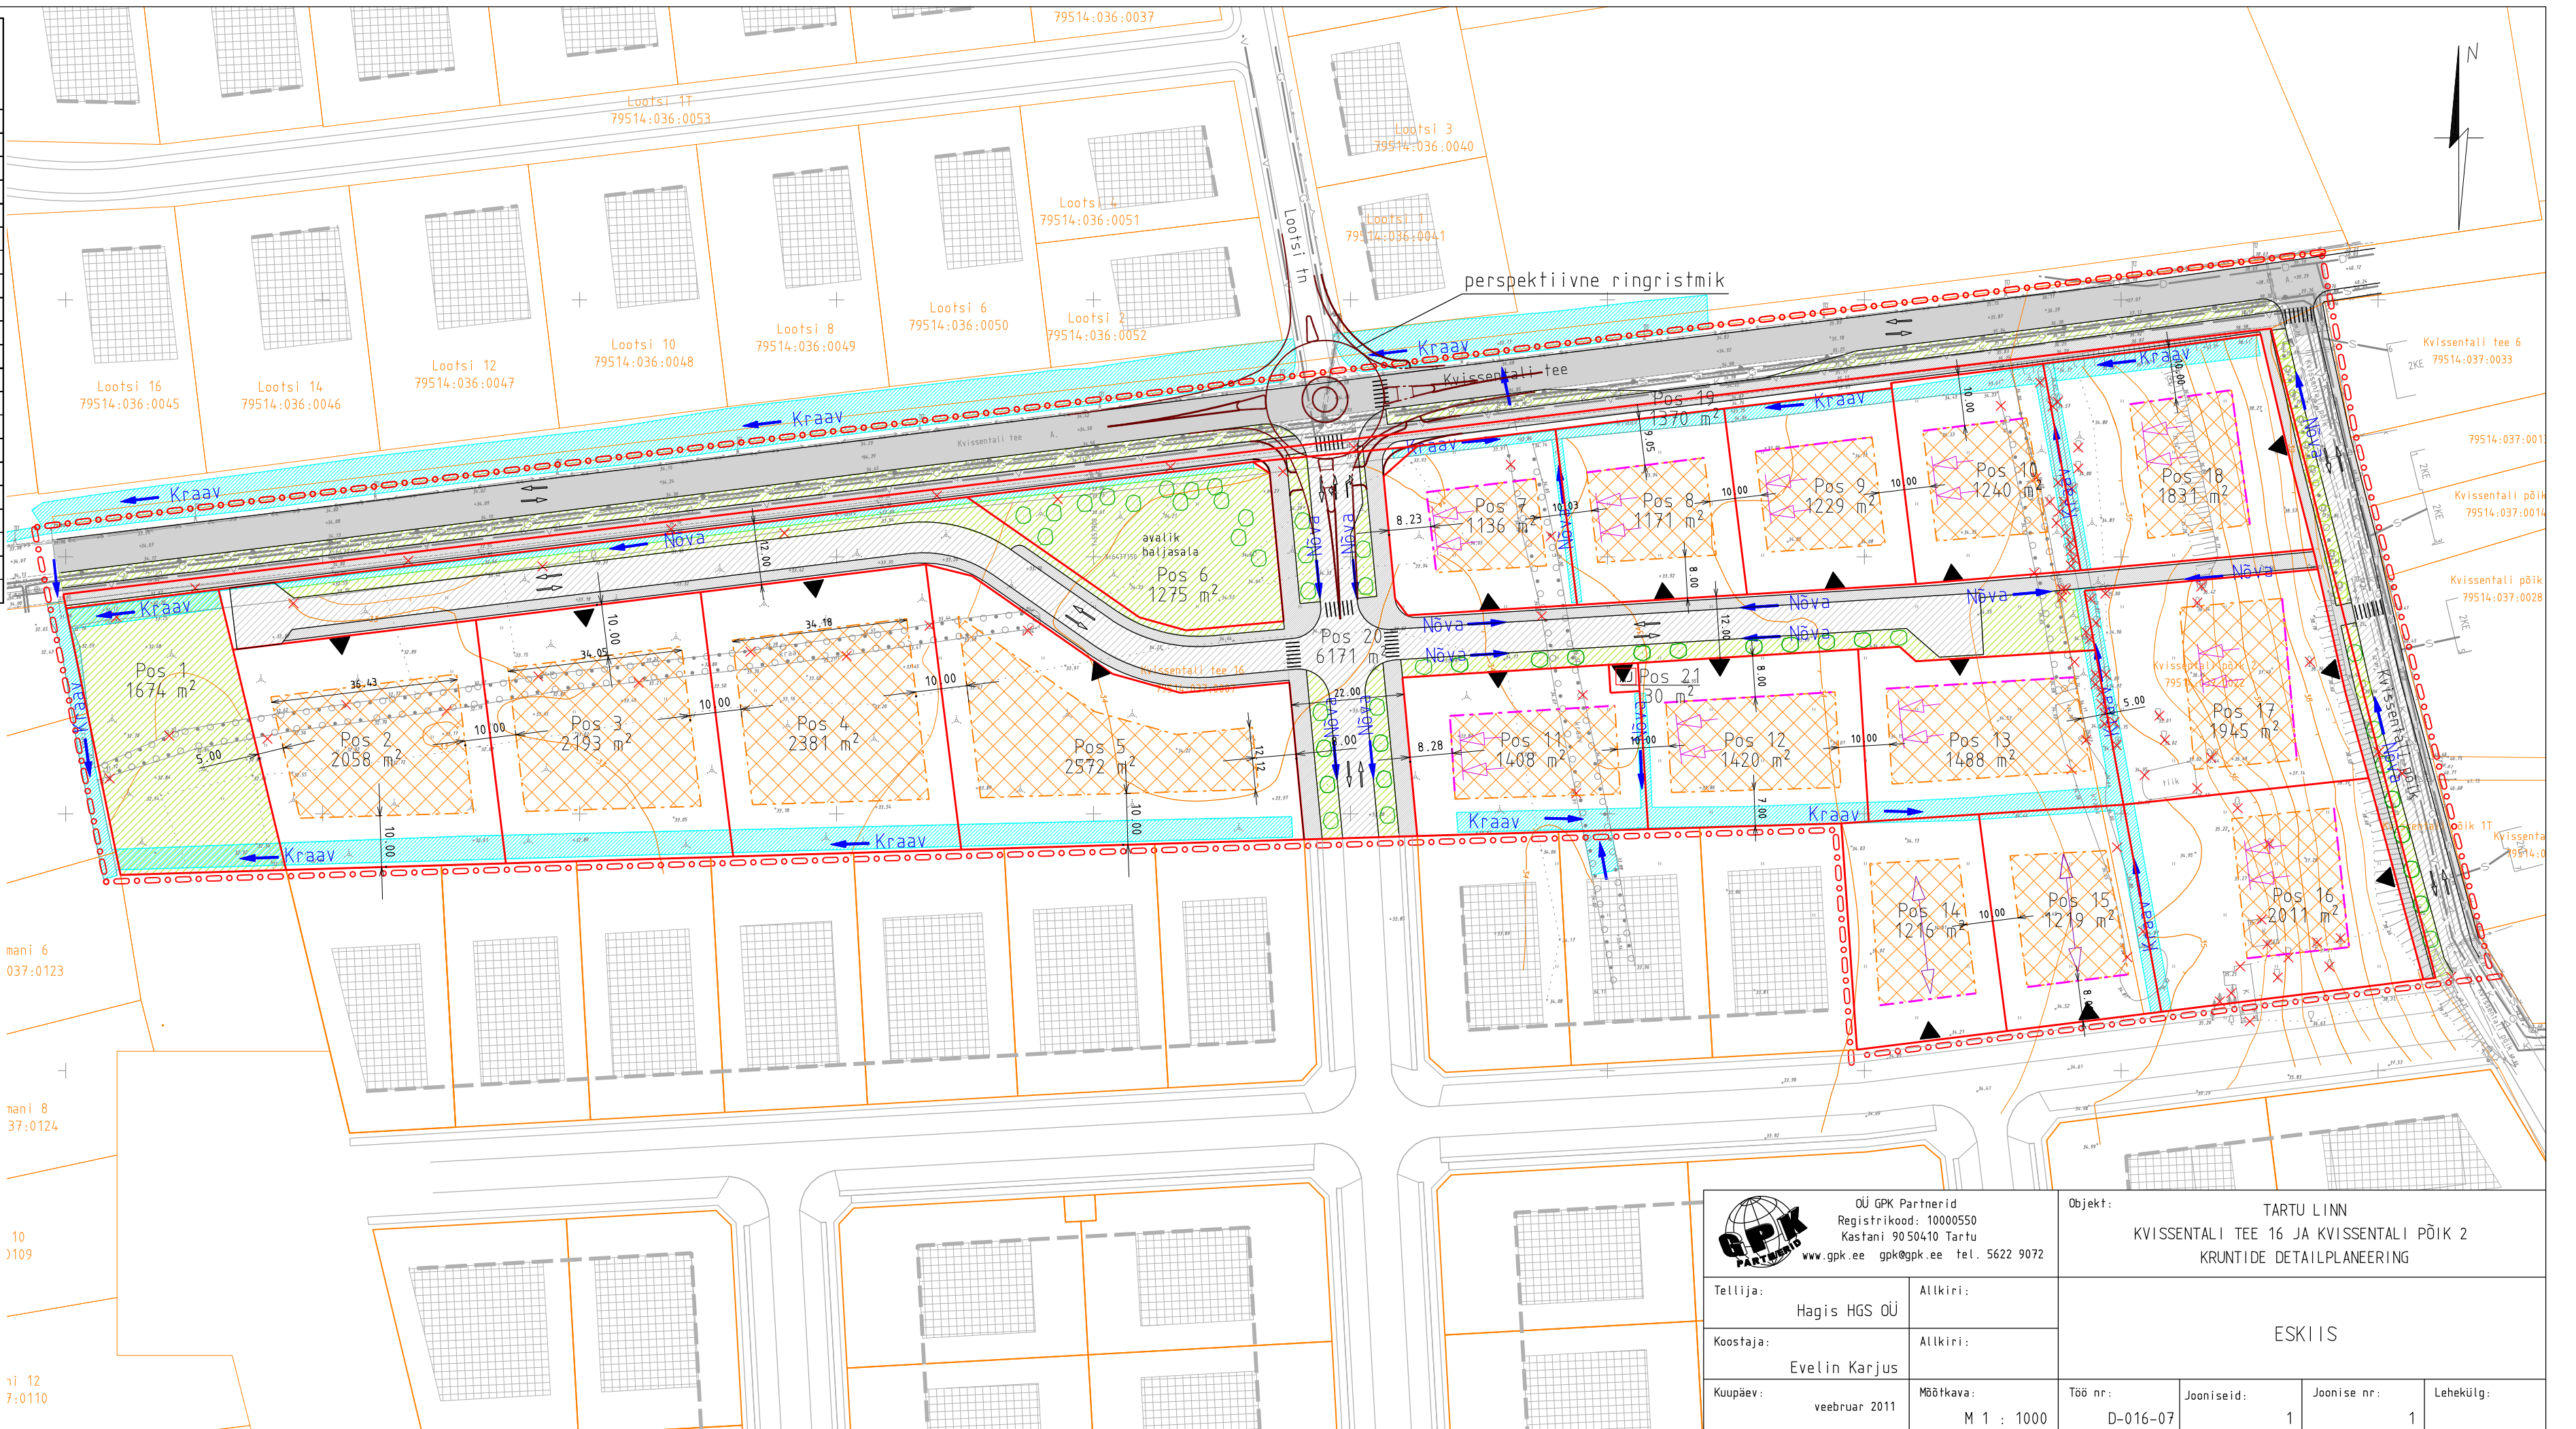

- Tingmärgid:
- Planeeritava ala piir
  - Olemasolev kinnistupiir
  - Varemplaneeritud krundipiir
  - Planeeritav krundipiir
  - Olemasolev sõidutee
  - Planeeritav sõidutee
  - Planeeritav kõnnitee/kergliiklustee
  - Planeeritav haljasala
  - Planeeritav hoonestusala kohustusliku ehitusjoonega
  - Varemplaneeritud hoonestusala kohustusliku ehitusjoonega
  - Olemasolev säiluv/planeeritav kõrghaljastus
  - Olemasolev/planeeritav kraav/nõva voolusuunaga
  - Olemasolev/planeeritav sõidusuund
  - Planeeritav orienteeruv juurdepääsu asukoht krundile
  - Lubatud katuse harja suund
  - Lubatud kaldkatuse tõusu suund rööpselt Kvissentali teega

OÜ GPK Partnerid Registrikood: 10000550 Kastani 90 50410 Tartu www.gpk.ee gpk@gpk.ee tel. 5622 9072		Objekt: TARTU LINN KVISSENTALI TEE 16 JA KVISSENTALI PÕIK 2 KRUNTIDE DETAILPLANEERING	
Tellija:	Hagis HGS OÜ	Altkiri:	
Koostaja:	Evelin Karjus	Altkiri:	
Kuupäev:	veebruar 2011	Mõõtkava:	M 1 : 1000
Töö nr:	D-016-07	Jooniseid:	1
Joonise nr:	1	Lehekülg:	1

ESKIIS