

KATASTRÜKSUSE PLAAN MÕÕTKAVA 1:500


Maakond: *Tartu* Linn: *Tartu*

Katastriüksuse nimi/adress:  
*Raja tn 24 d*

Mõõdistamise aeg: *07.07.2011* Mõõdistaja: *AS K&H litsents nr 72 MA-k*  
Koostamise kuupäev: *15.08.2011* Katastrikaardi number: *54.752*

Koostaja: *Urmas Somelar*

Töö nr *TK5884*

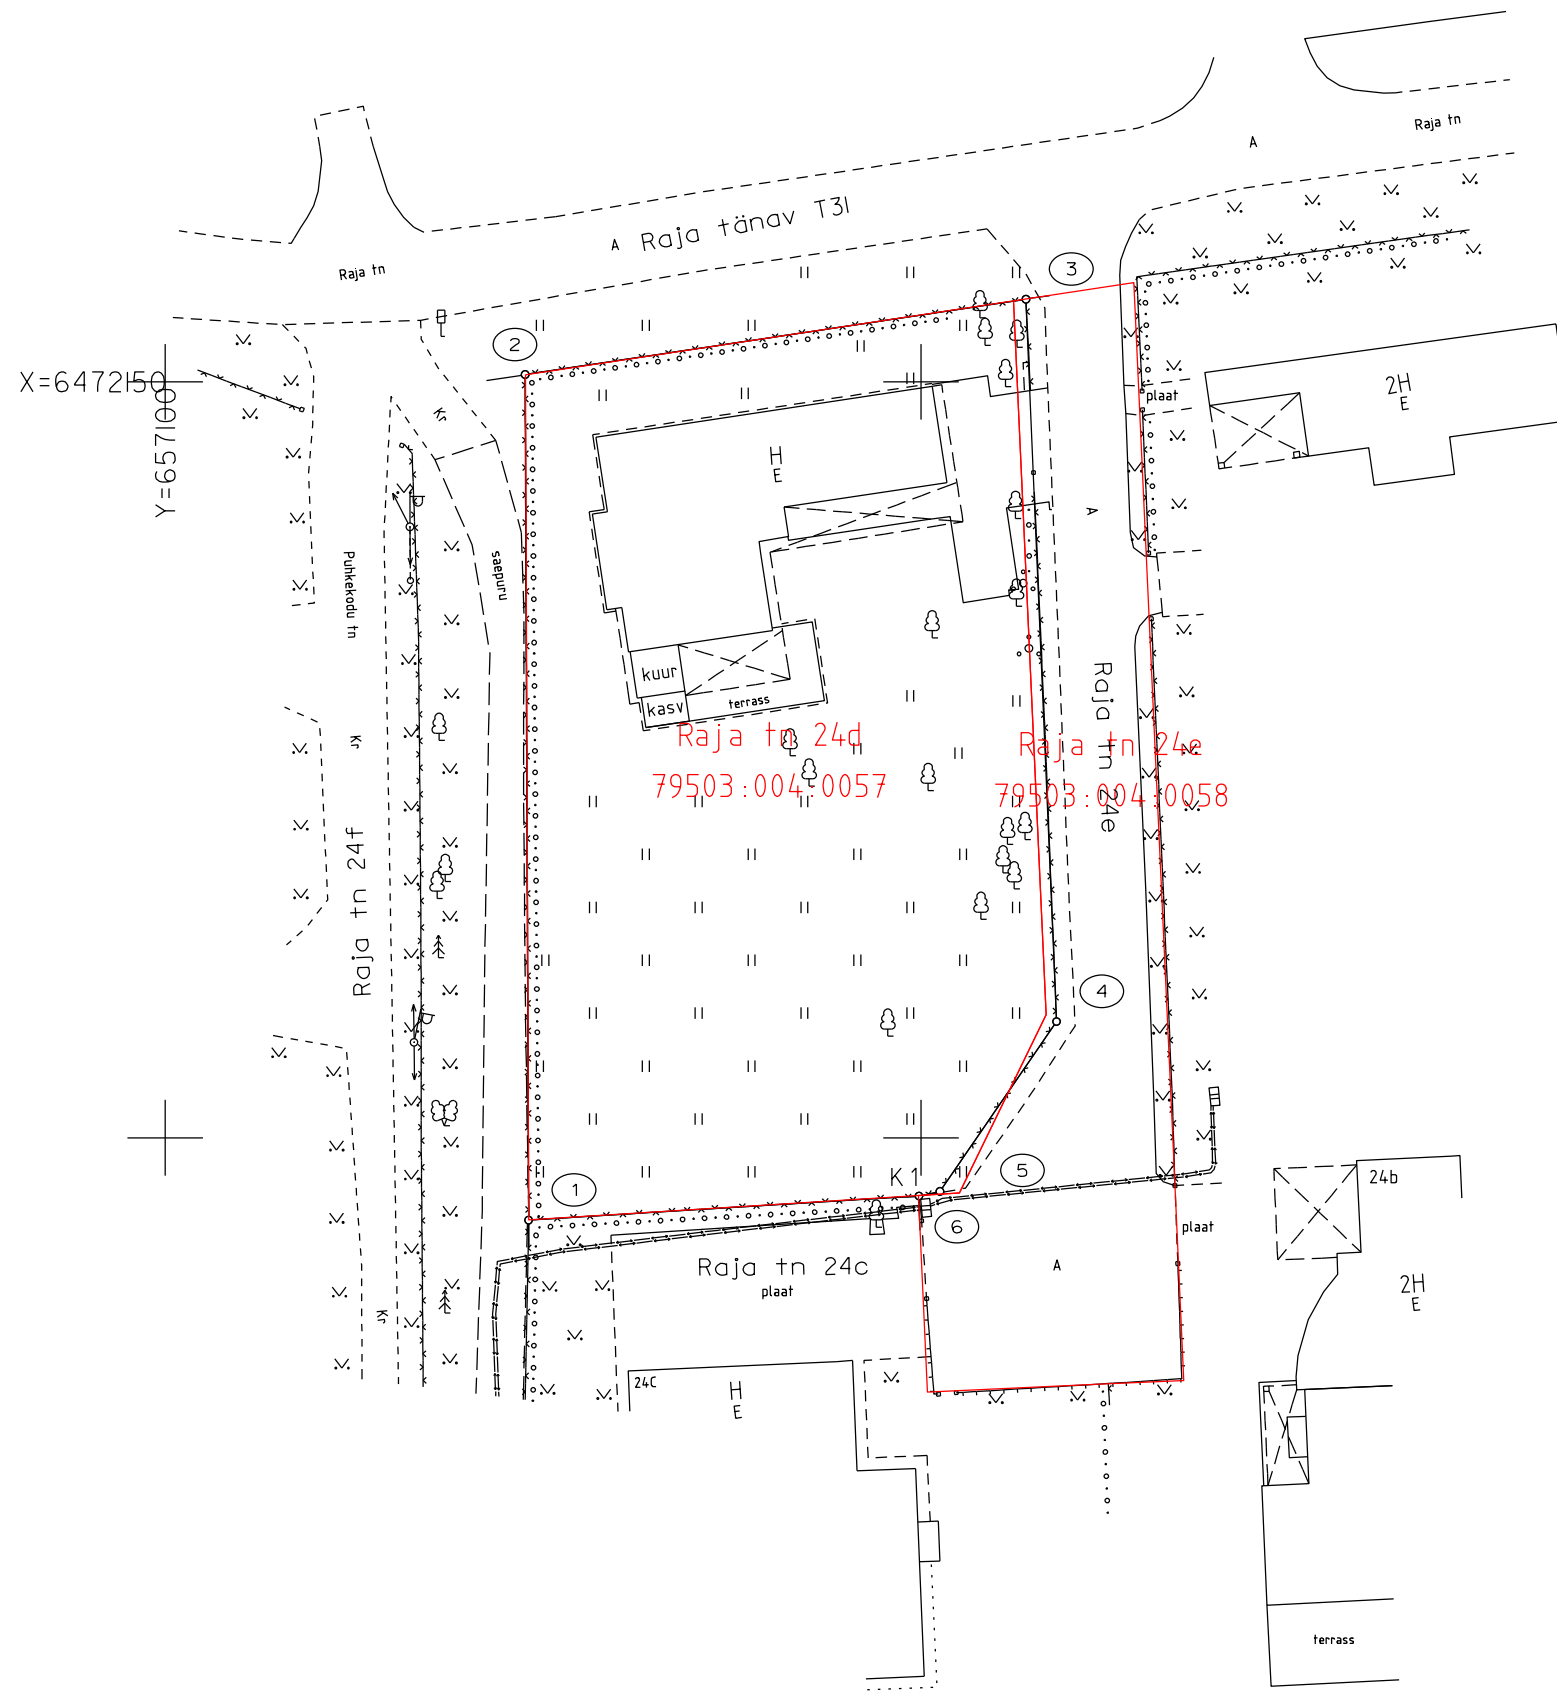

PIIRIANDMETE TABEL

Punkti nr	Koordinaadid		Sisnurk (° ')		Joonepikkus (m)
	x	y			
1	6472094.55	657124.04	86	41	55.94
2	6472150.49	657123.81	98	19	33.51
3	6472155.47	657156.95	83	52	47.82
4	6472107.69	657158.97	143	8	13.63
5	6472096.45	657151.26	136	38	1.42
6	6472096.15	657149.87	171	22	25.88
1	6472094.55	657124.04	86	41	

Koordinaadid L-EST 97<sup>6</sup>süsteemis.

EKSPLIKATSIOON (m<sup>2</sup>)

Katastriüksuse nimi/adress	Pindala	
	kokku	sh.ehitisi
<i>Raja tn 24 d</i>	<i>1924</i>	<i>232</i>

LEPPEMÄRGID

- katastriüksuse piir
- naaberkatastriüksuse piir
- o piirimärk
- piiripunkt (looduses tähistamata)
- ③ piiripunkti number

Kitsendused:

K1 (elektrimaakaabelliin)