LÕIGE D-D

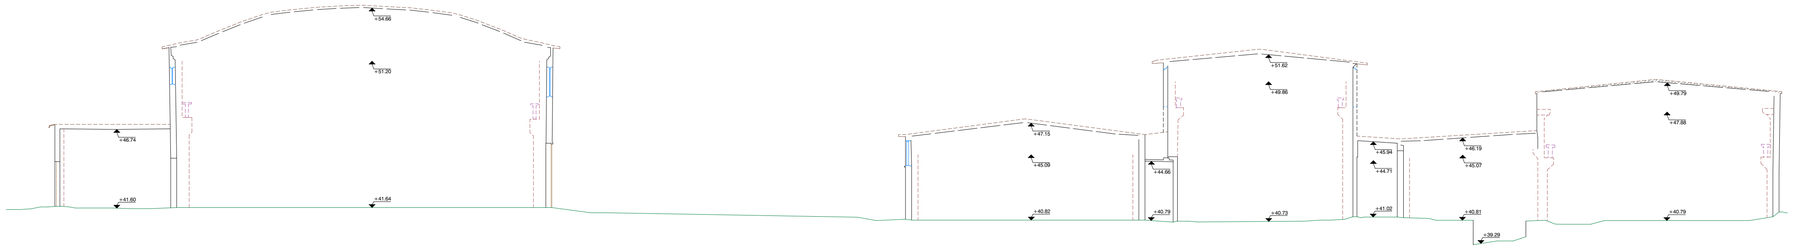

LÕIGE B-B

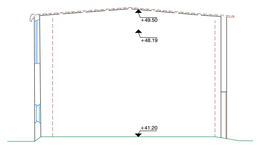
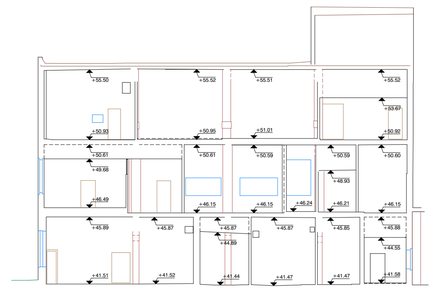
LÕIGE C-C